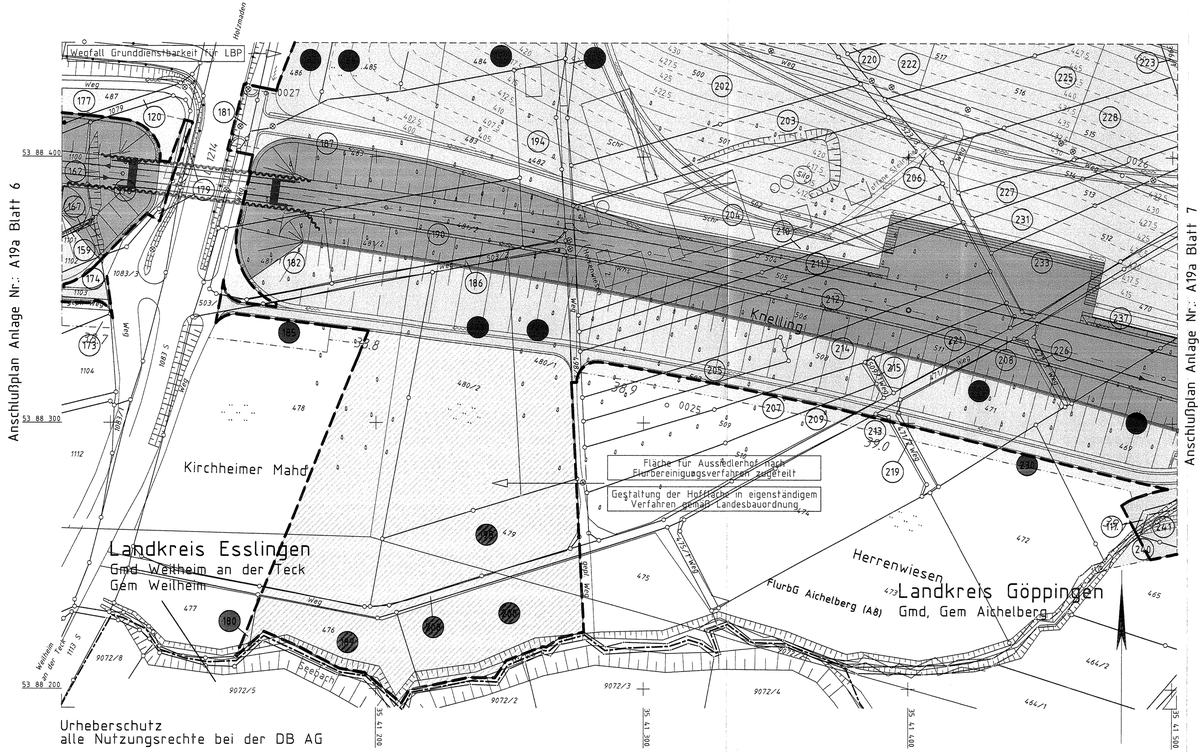

Legende

- Bestand
- Planung
- Gemarkungsgrenze
- Planfeststellungsgrenze
- Grenze des technischen Projektes
- (017) lfd. Nummer in jeder Gemarkung mit 001 beginnend
- Flächenbedarf für Bahnbetriebsgelände
- Flächenbedarf für sonstige technische Maßnahmen
- zusätzlicher Flächenbedarf für LBP
- vorübergehender Flächenbedarf

Ausbau- und Neubaustrecke
Stuttgart - Augsburg

Bereich Wendlingen - Ulm

Planfeststellungsunterlagen
- Teil A -

Abschnitt 2.1 c, von km 34,252 bis km 39,270, im Bereich der Gemeinden

Kirchheim-Weilheim-Aichelberg

Deckblatt zu Anlage A19a Blatt 9 (Stand 10.97)
Anpassung Grunderwerb

Nach §§ 18 ff Allgemeines Eisenbahngesetz planfestgestellt durch Beschluß vom 13. Aug. 1999
Az.: 1015 ap NBS 2.1c
Eisenbahn-Bundesamt Außenstelle Stuttgart
Im Auftrag
Kaufmann

EISENBAHN-BUNDESAMT - AUSSENSTELLE STUTTGART

081-02

Stuttgart, den 16.12.1998			Stuttgart, den 16.12.1998			Geschäftsbereich Netz Projektzentrum Südwest
Dipl.-Ing. Rolf Uhrig			Prof. Ernst Kristen			
	Datum	Name		Datum	Name	
Bearb.	12.98	Stm	Bearb.			Grunderwerb (Flächenbedarf) Neue Hofstelle
Gez.	12.98	Stm	Gez.			
Gepr.	12.98	Uhr	Gepr.	12.98	Ne	
OBERMEYER PLANEN + BERATEN			DB			Maßstab 1:1000 / Anlage: A19a-A / Blättnr. 35 / Blatt 9