



**Ausbau- und Neubaustrecke
Stuttgart - Augsburg**


Bereich Wendlingen - Ulm

Planfeststellungsunterlagen

- Teil A -

**Abschnitt 2.1 c, von km 34,262 bis km 39,270, im Bereich der Gemeinden
Kirchheim-Weilheim-Aichelberg**


Nach § 18 f) Allgemeines
Eisenbahngesetz
Planfeststellungsbeschluss
vom 13. Aug. 1999
Az. 1415 14p / MS 21C
Eisenbahnbauamt
Autobahn Stuttgart
im Auftrag
K. G. / ...

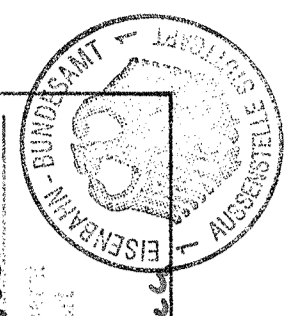

Stuttgart, den 01.09.99	Stichtag der Planfeststellung	01.09.99
Geschäftsbereich Netz Projektzentrum Südwest		
Grundenwerb (Flächenbedarf) km 35,475 ... 36,435		
Maststab 1:1000		
Anlage: A19a		
Blatt: 35		
Blatt: 10		

Legende

- Bestand
- Planung
- Gemarkungsgrenze
- Planfeststellungsgrnze
- Grenze des technischen Projektes
- 164. Nummer in jeder Gemarkung mit 001 beginnend
- Flächenbedarf für Bahnbetriebsgelände
- Flächenbedarf für sonstige technische Maßnahmen
- zusätzlicher Flächenbedarf für LBP
- vorbereitender Flächenbedarf

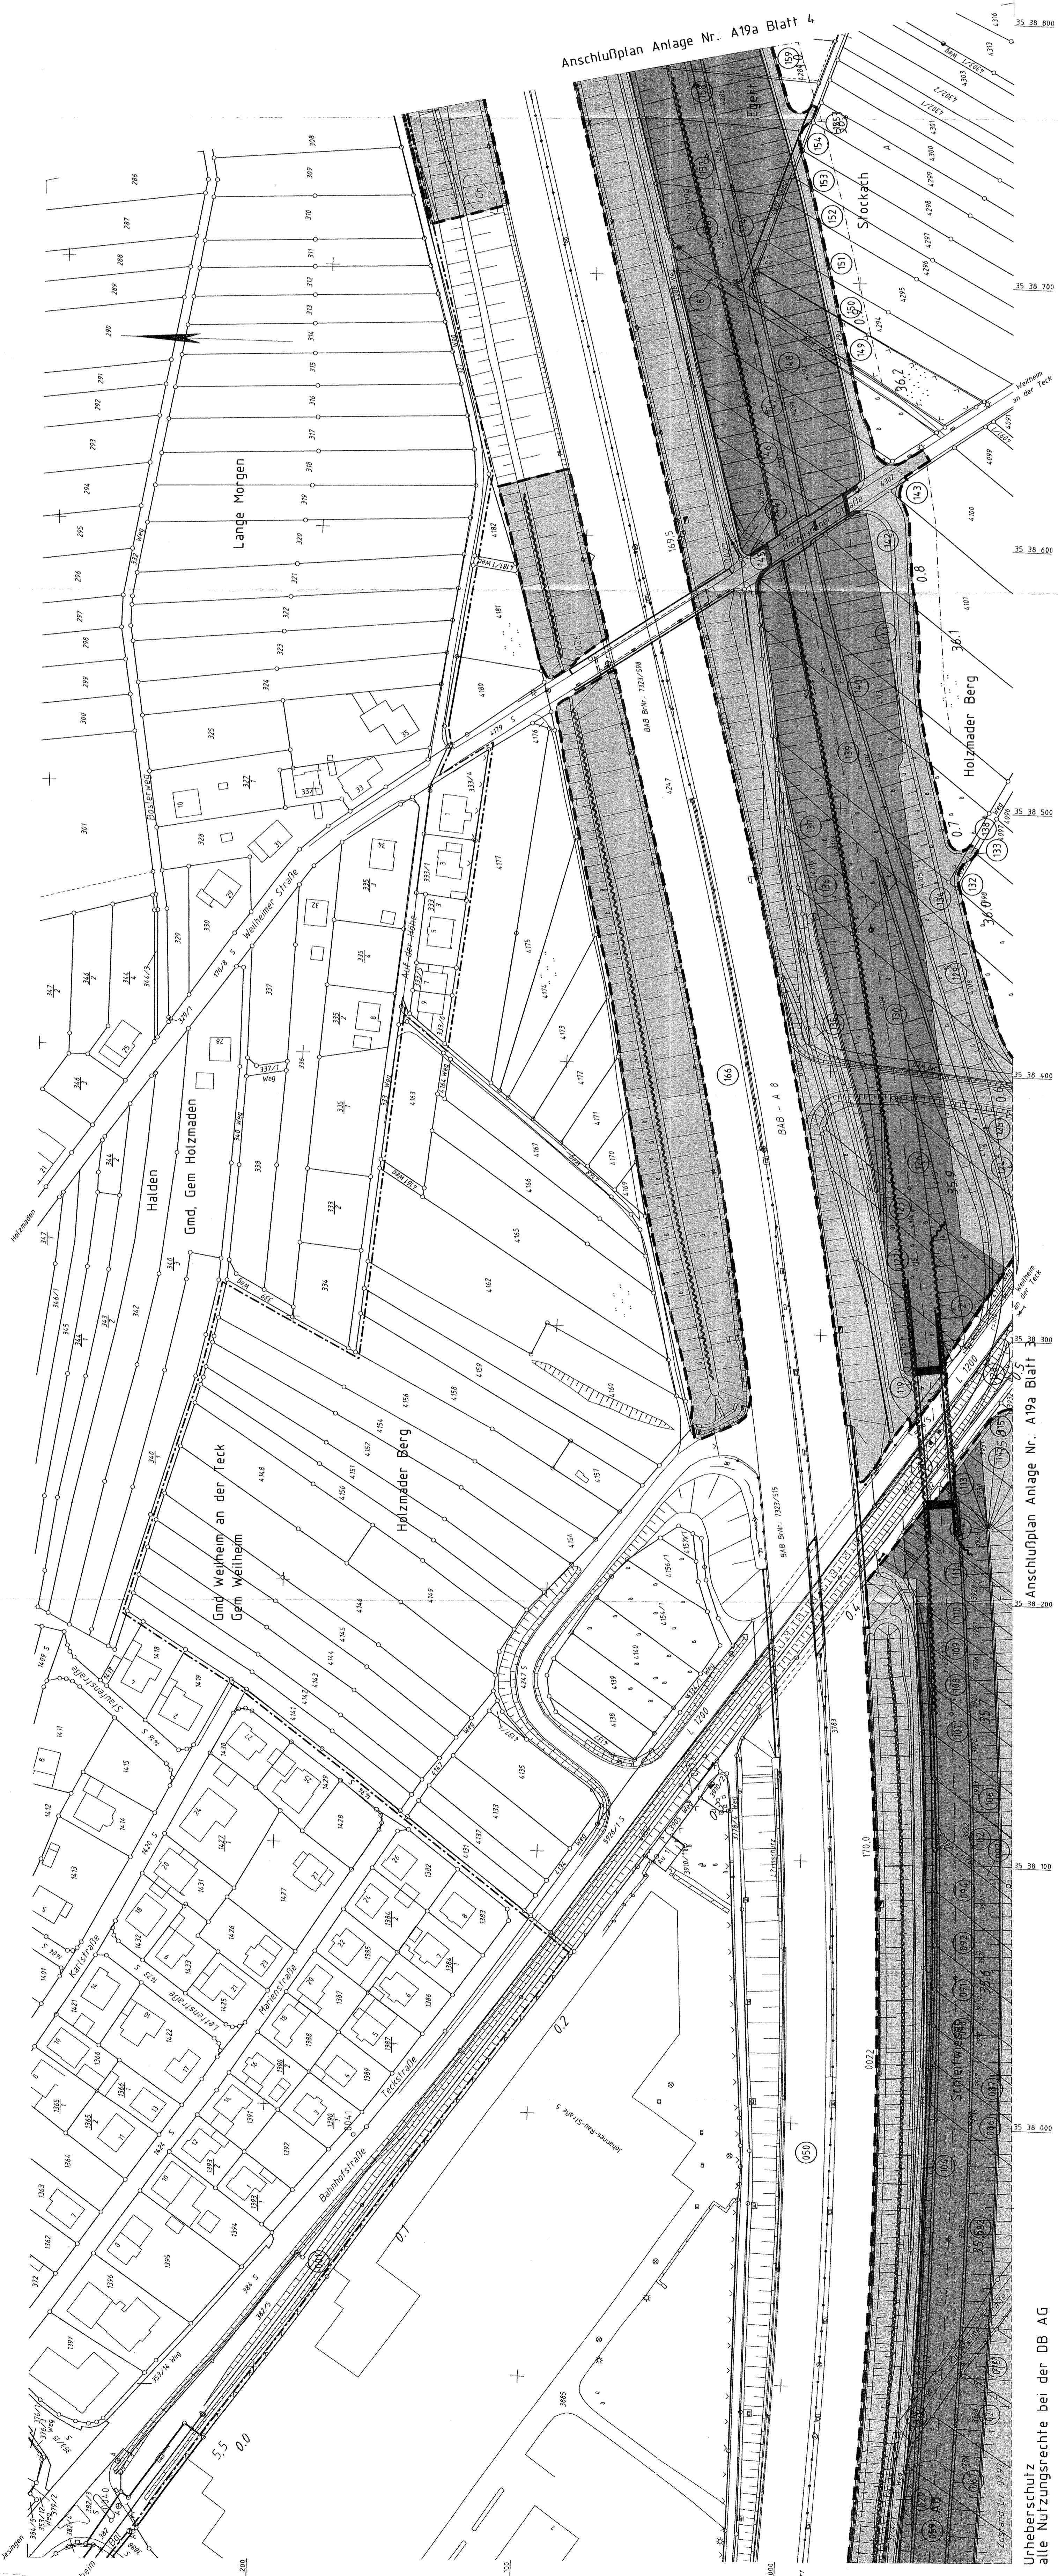

Urheberschutz
alle Nutzungsrechte bei der DB AG