



**Legende**

- Bestand
- Planung
- Gemarkungsgrenze
- Planfeststellungsgrenze
- Grenze des technischen Projektes
- lfd. Nummer in jeder Gemarkung mit 001 beginnend
- Flächenbedarf für Bahnbetriebsgelände
- Flächenbedarf für sonstige technische Maßnahmen
- zusätzlicher Flächenbedarf für LBP
- vorübergehender Flächenbedarf

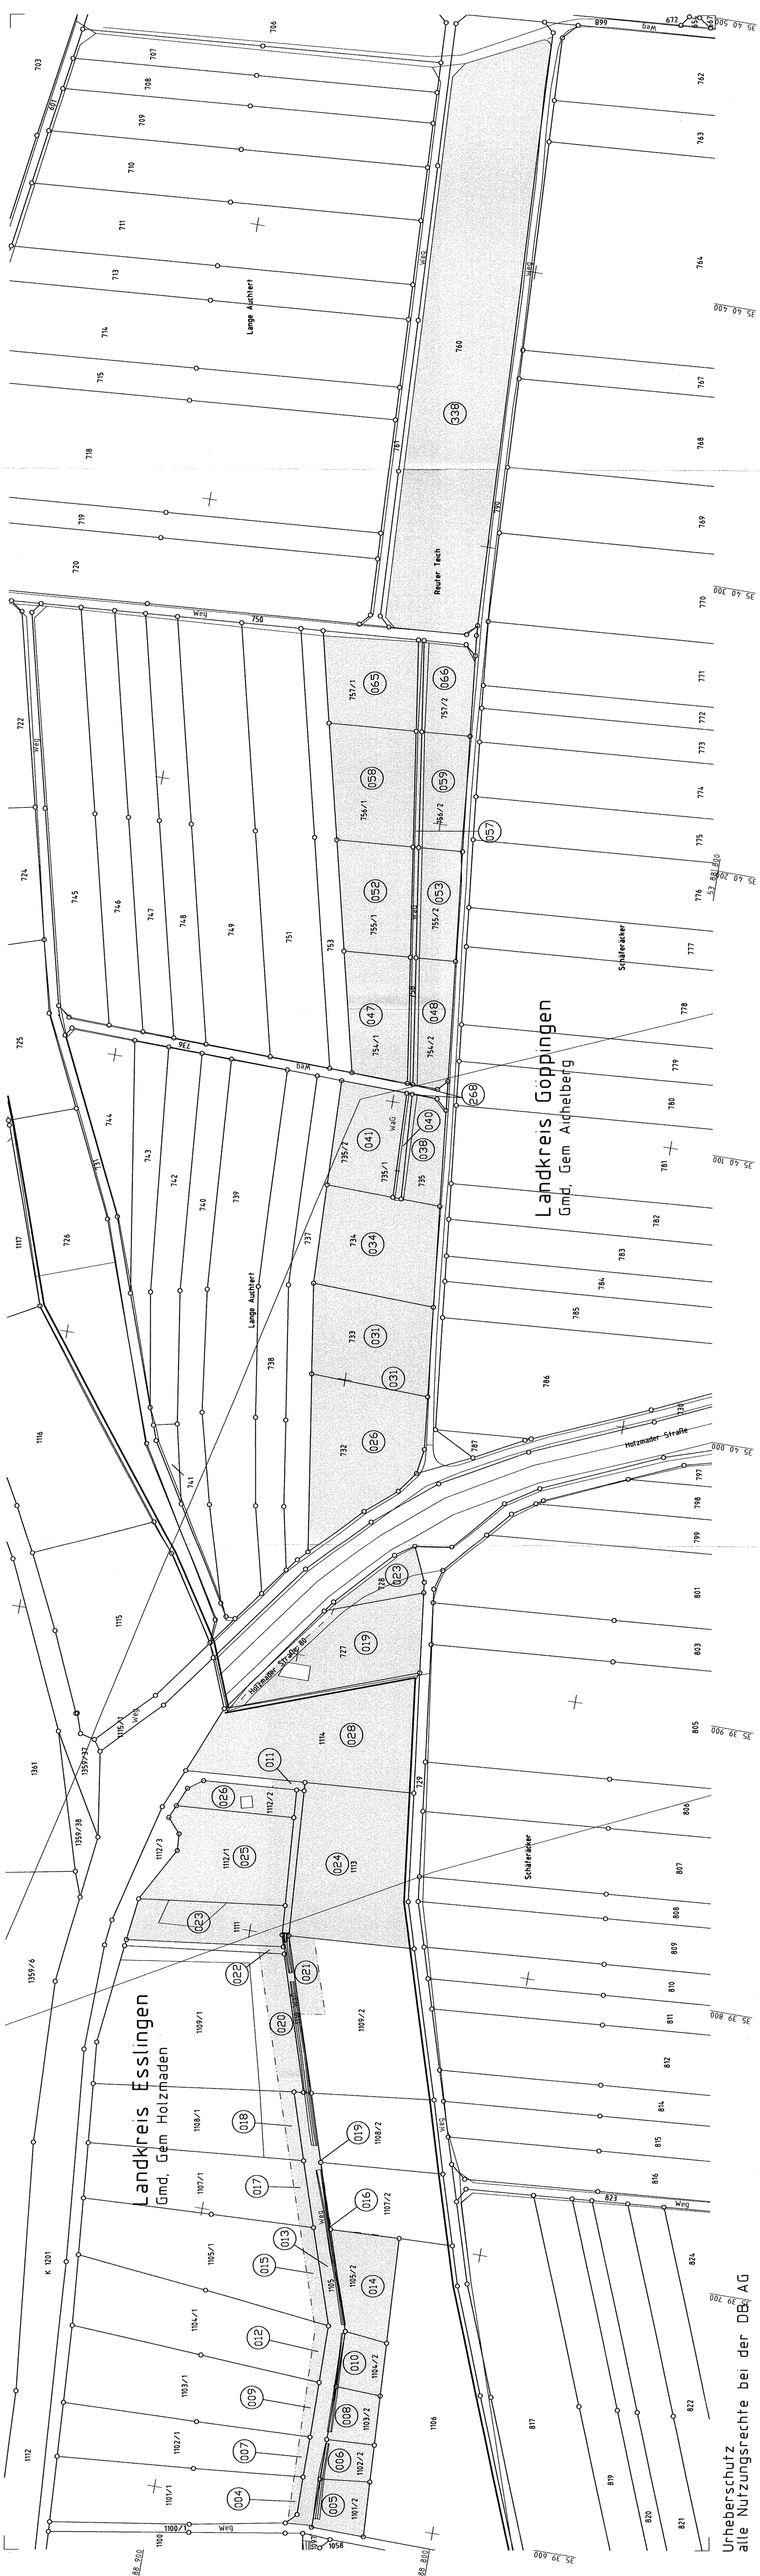

Nach §§ 18 ff. Allgemeines  
Eisenbahngesetz  
planfestgestellt durch Beschluß  
vom 13. Aug. 1999  
Az.: 1013/EP-NBS 21c  
Eisenbahn-Bundesamt  
Außenstelle Stuttgart  
Im Auftrag  
*Karl J. ...*

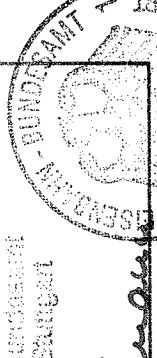

09A-22

Stuttgart, den 01.10.1997	Stuttgart, den 01.10.1997
<b>DR</b>	<b>DR</b>
DR Name: ... Datum: 08.97 Bearb.: 08.97 Sinn: ... Uhr: ... Gez.: 08.97	DR Name: ... Datum: 01.10.97 Bearb.: ... Sinn: ... Uhr: ... Gez.: ...
Geschäftsbereich Netz Projektzentrum Südwest	
Gründerwerb (Flächenbedarf) km 37,65	
Maßstab 1:1000	Anlage: A18a
<b>DB</b>	
OBERMEYER PLANEN + BERATEN	
Blatt 35 Blatt 25	

Urnehmerschutz  
alle Nutzungsrechte bei der DB AG