


Planfeststellungsunterlagen

- Teil A -

**Abschnitt 2.1 c, von km 34,262 bis km 39,270, im Bereich der Gemeinden
Kirchheim-Weilheim-Aichelberg**

Deckblatt zu Anlage A19b Blatt 1 (Stand 10.97)
Anpassung Grunderwerb


Nach § 8 Abs. 1 ff. Allgemeines
Eisenbahngesetz (in der Fassung des
planfeststellungsrechtlichen Beschlusses
vom 13. Aug. 1999
Az.: 1015/99p. NBS 2/c
Eisenbahnbauamt
Außenstelle Stuttgart
Im Auftrag
Klaus/Klein

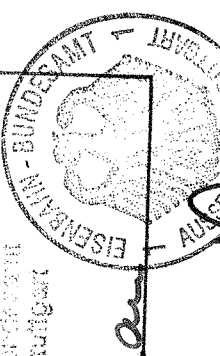

Stuttgart, den 18.12.1998		Stuttgart, den 18.12.1998	
DB Ing. - Planung Prof. Ernst Krumm		Geschäftsbereich Netz Projektzentrum Stuttgart	
Datum	Name	Datum	Name
Bearb.	12.98	Bearb.	
Gez.	12.98	Gez.	
Uhr	12.98	Uhr	
Gez.	12.98	Gez.	
No		No	
DB OBERMEYER PLANEN + BERATEN		Maßstab 1:1000	
Anlage: A19b-A Blatt 9		Blatt 1	

- Legende**
- Bestand
 - Planung
 - Gemarkungsgrenze
 - Planfeststellungsgrenze
 - Grenze des technischen Projektes
 - lfd. Nummer in jeder Gemarkung mit 001 beginnend
 - künftiger Eigentümer - DB AG (Bahnbetriebsgebiete)
 - künftiger Eigentümer - DB AG (Sonstiges)
 - künftiger Eigentümer - BRD, Bundesraffenverwaltung
 - künftiger Eigentümer - Gemeinde
 - Grunddienstbarkeit für LBP - künftige Eigentümer wie heute
 - zusätzlicher Flächenbedarf für LBP
 - vorübergehender Flächenbedarf

Anschlussplan Anlage Nr.: A19b Blatt 2

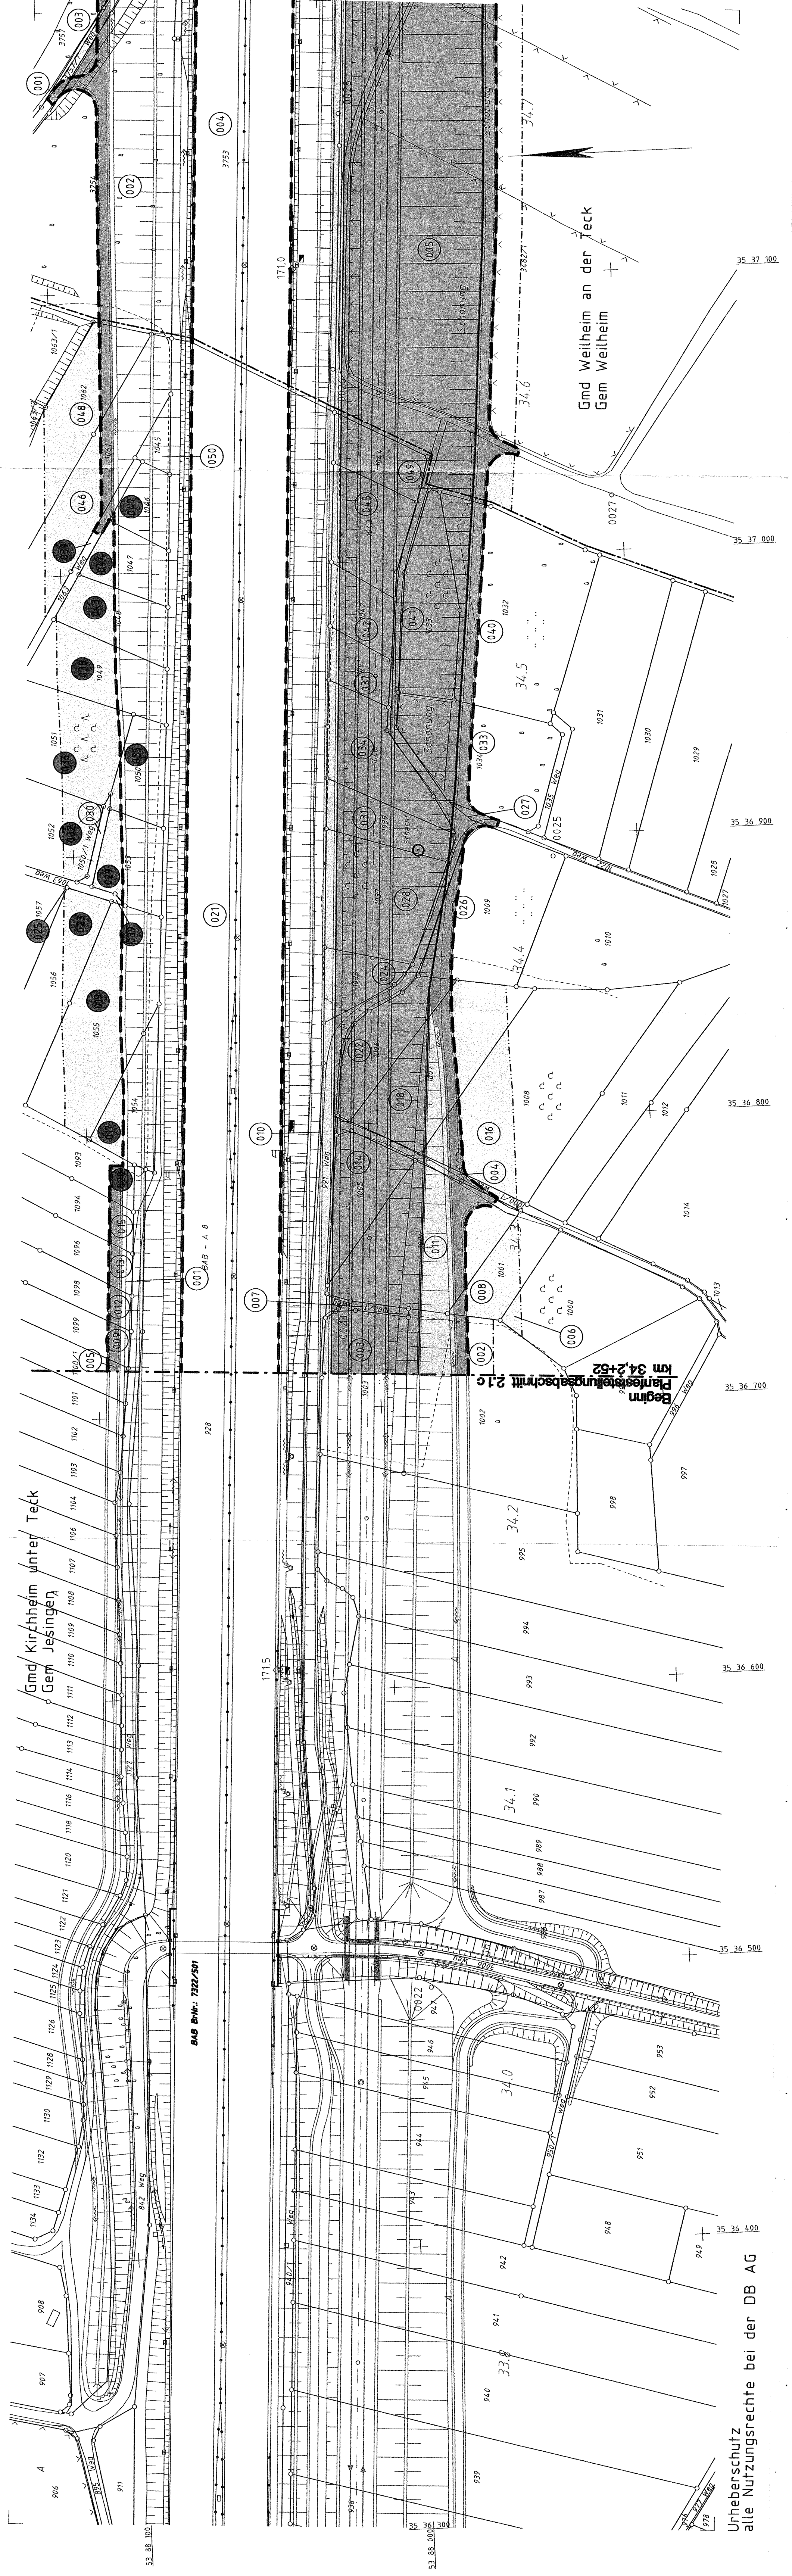

Urberschutz
alle Nutzungsrechte bei der DB AG