


Legende

- Bestand
- Planung
- Gemarkungsgrenze
- Planfeststellungsgrenze
- Grenze des technischen Projektes
- (fd. Nummer in jeder Gemarkung mit 001 beginnend)
- künftiger Eigentümer - DB AG (Bahnbetriebsgelände)
- künftiger Eigentümer - DB AG (Sonstiges)
- künftiger Eigentümer - BRD, Bundesstraßenverwaltung
- künftiger Eigentümer - Gemeinde
- Grunddienstbarkeit für LBP - künftige Eigentümer wie heute
- zusätzlicher Flächenbedarf für LBP
- vorübergehender Flächenbedarf

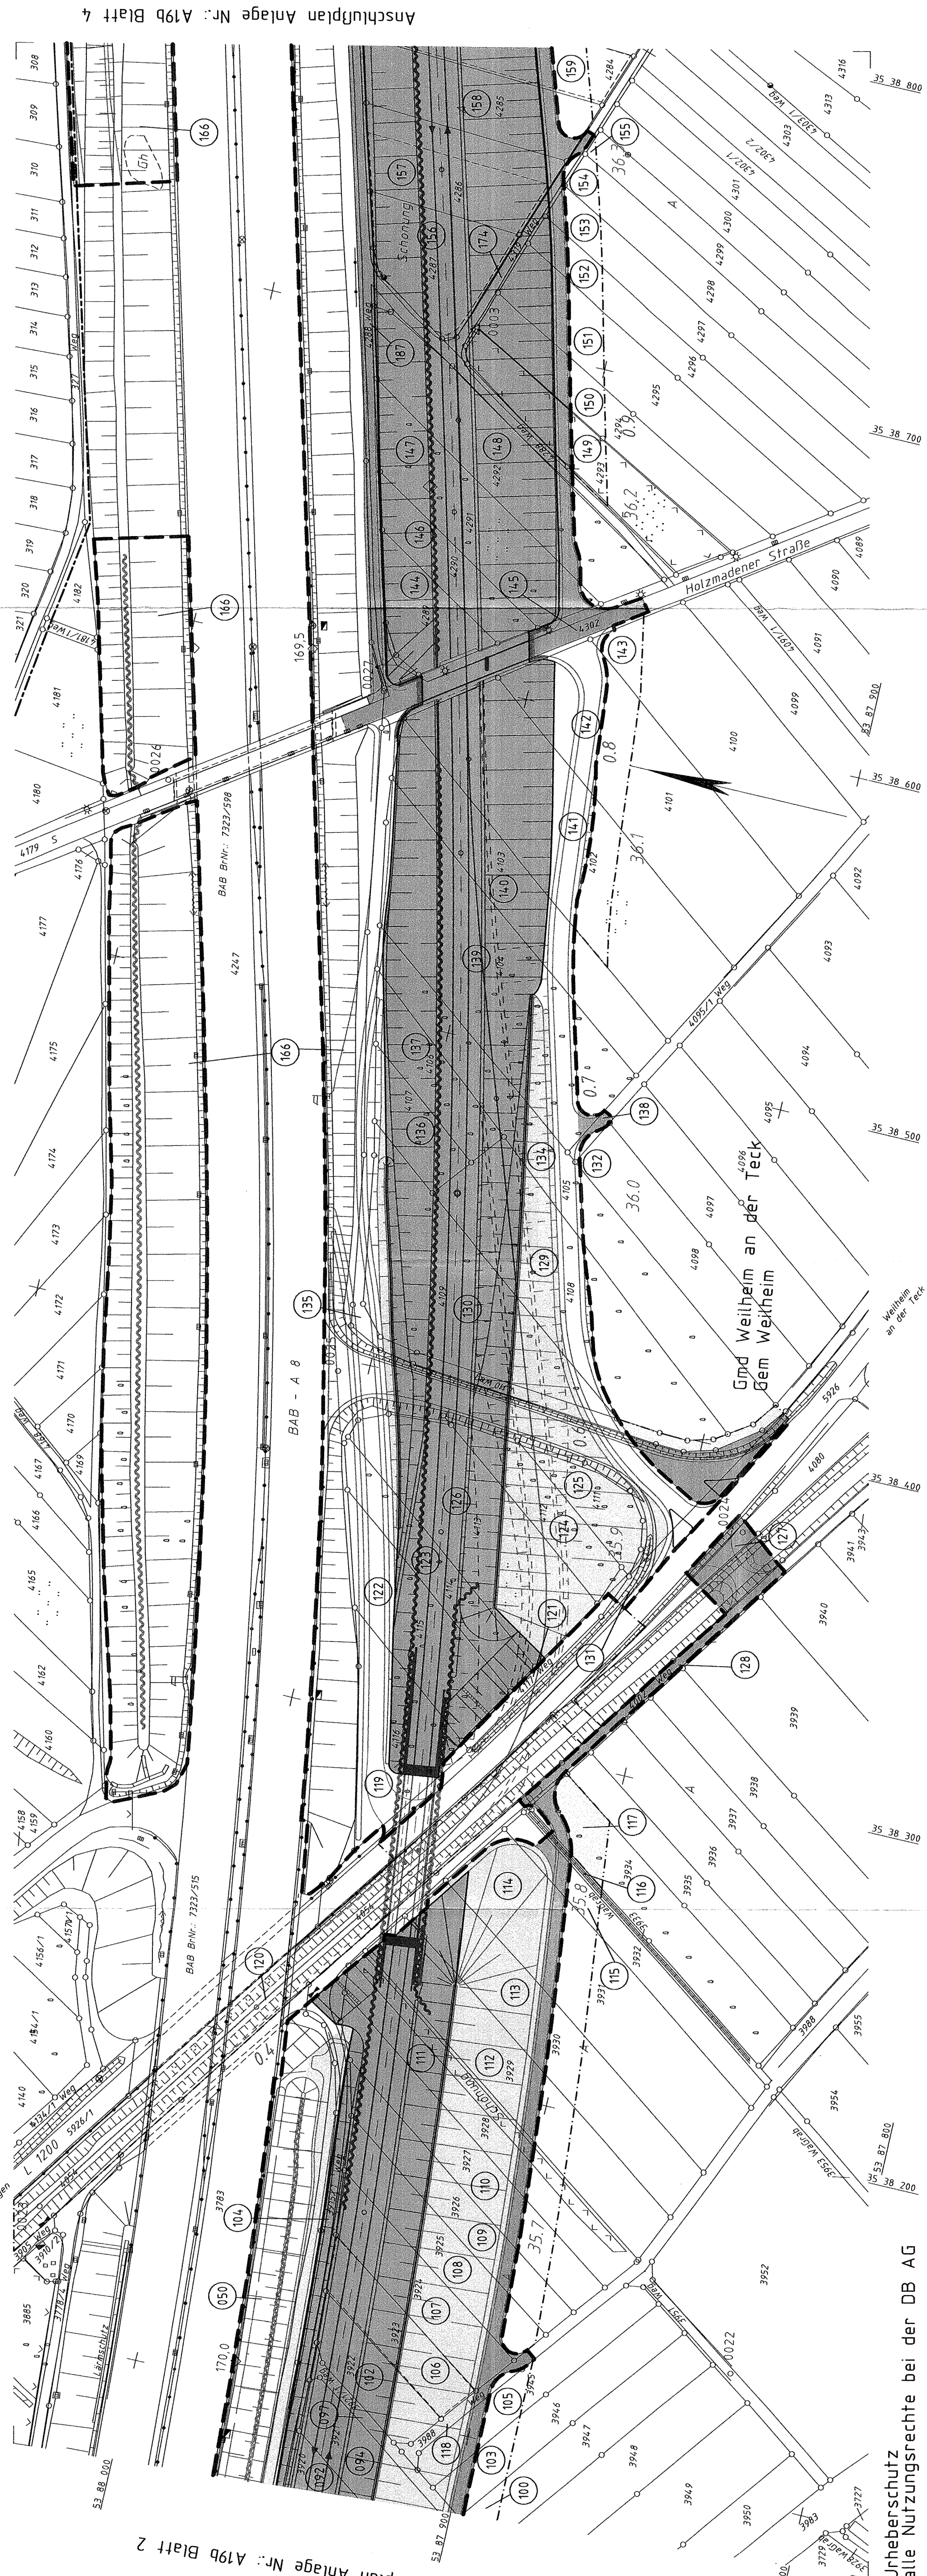

Anschlussplan Anlage Nr.: A19b Blatt 4

Anschlussplan Anlage Nr.: A19b Blatt 2

Nach § 8 Abs. 1 ff. Allgemeines Eisenbahngesetz planfestgestellt durch Beschluss vom 13. Aug. 1999
Az.: 1015/99 - MS 2/c
Eisenbahnbauverwaltung
Außenstelle Aichelberg
Im Auftrag
Kaufmann
EISENBAHNBÜRO STUTTGART
VERKEHRSTECHNISCHE ABTEILUNG

091-34

Stuttgart, den 18.12.1998	Genehmigt, den 18.12.1998	Geschäftsbereich Netz Projektzentrum Südwest
<i>W. Kaufmann</i> Planung, Fachleitung	<i>W. Kaufmann</i> Prof. Erwin Krüger	Gründerwerb (künftige Eigentümer) km 35,615 ... 36,335
Bearb. 2.98	DB	Maßstab 1:1000
Gez. 2.98	DB	Anlage: A19b-A
Gepr. 2.98	DB	Blatt 9
Utr.	DB	Blatt 3
Ordn.	DB	
Nr.	DB	
Datum	DB	
Name	DB	
Ordn.	DB	
Kz.	DB	
Utr.	DB	
Ordn.	DB	
Nr.	DB	

Urheberschutz
alle Nutzungsrechte bei der DB AG