


Nach § 8 Abs. 1 Allgemeines
Eisenbahngesetz
Planfeststellungsbeschluss
vom 13. Aug. 1999
Az.: 13. 510/99
Eisenbahn-Planfeststellungsbeschluss
Augsburg-Stuttgart
im Auftrag
Karl L. ...

Stuttgart, am 10.10.2000		Stuttgart, am 10.10.2000	
Projektzentrum		Projektzentrum	
Geographisches Netz		Geographisches Netz	
Projektzentrum		Projektzentrum	
Grundwerb (künftige Eigentümer)		Grundwerb (künftige Eigentümer)	
Kilometer 36,356 ... 37,286		Kilometer 36,356 ... 37,286	
Maßstab 1:1000		Maßstab 1:1000	
Anlage A19b-A		Anlage A19b-A	
Blatt 4		Blatt 4	

- Legende**
- Bestand
 - Planung
 - Gemarkungsgrenze
 - Planfeststellungsgrenze
 - Grenze des technischen Projektes
 - lfd. Nummer in jeder Bemerkung mit 001 beginnend
 - künftiger Eigentümer - DB AG (Bahnbetriebsgelande)
 - künftiger Eigentümer - DB AG (Sonstiges)
 - künftiger Eigentümer - BRD, Bundesstraßenverwaltung
 - künftiger Eigentümer - Gemeinde
 - Grunddienstbarkeit für LBP - künftige Eigentümer wie heute
 - zusätzlicher Flächenbedarf für LBP
 - vorübergehender Flächenbedarf

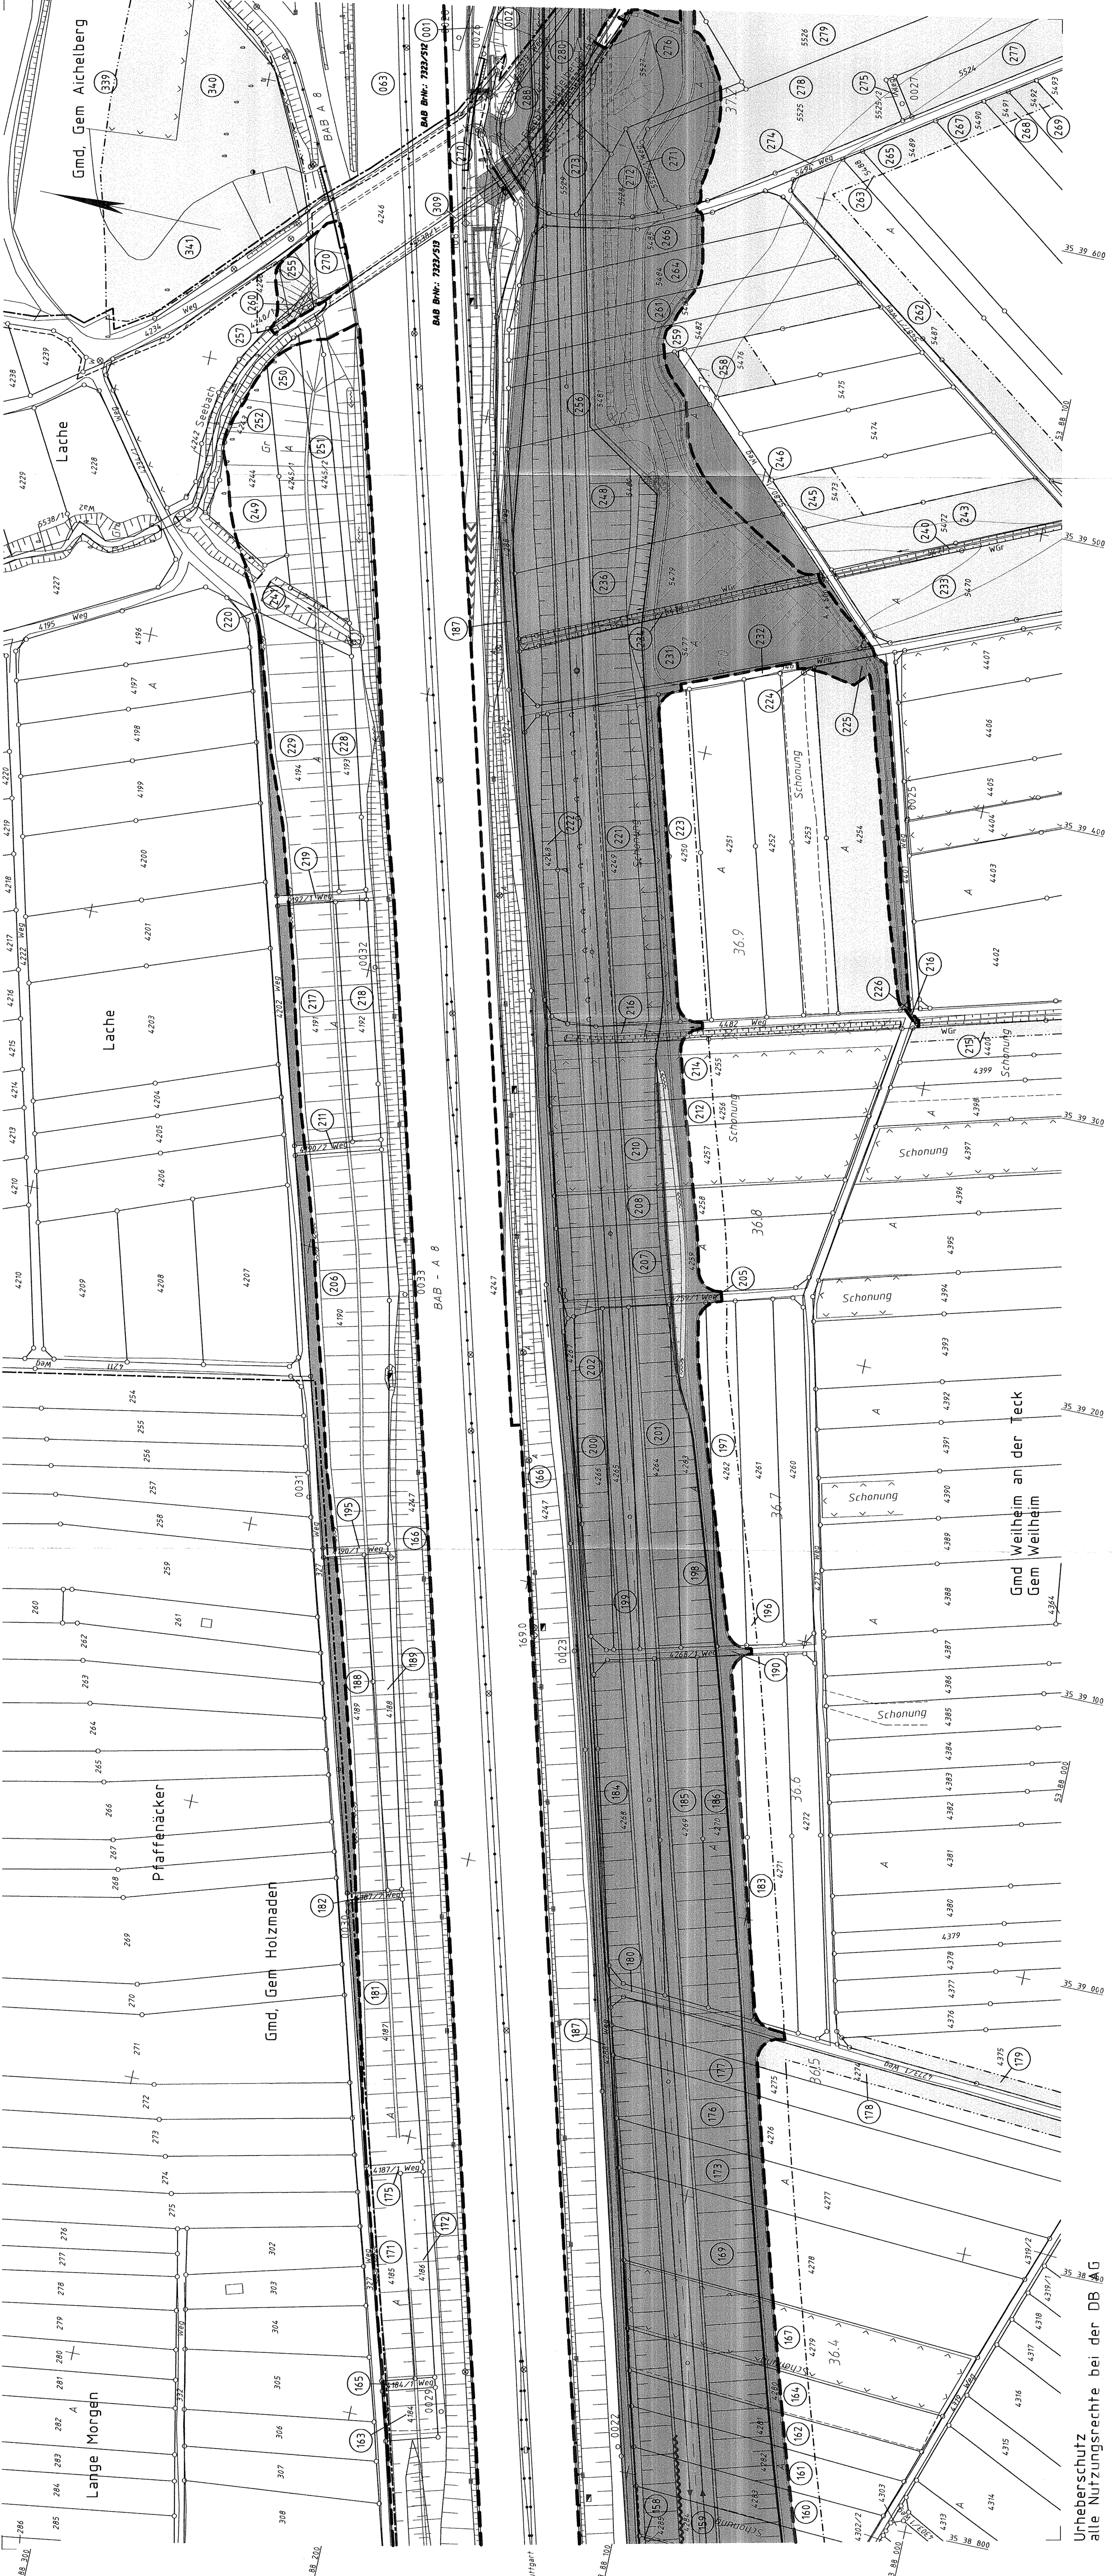

Anschlussplan Anlage Nr.: A19b Blatt 3

Urheberschutz
alle Nutzungsrechte bei der DB AG