


Ausbau- und Neubaustrecke Stuttgart - Augsburg

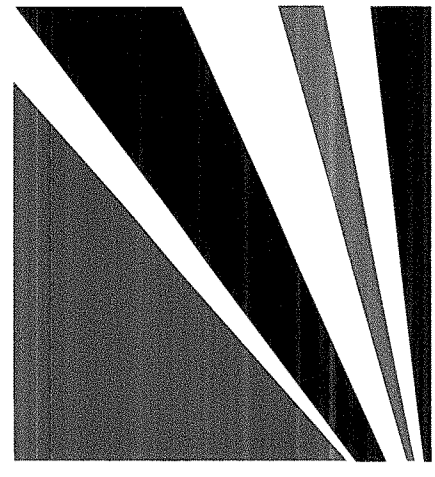

Bereich Wendlingen - Ulm

Planfeststellungsunterlagen

- Teil B -



Abschnitt 2.1 c, von km 34,252 bis km 39,270, im Bereich der Gemeinden
Kirchheim-Weilheim-Aichelberg

Legende

Schienenoberkante NBS

Gradiente BAB A8

Tunnel NBS

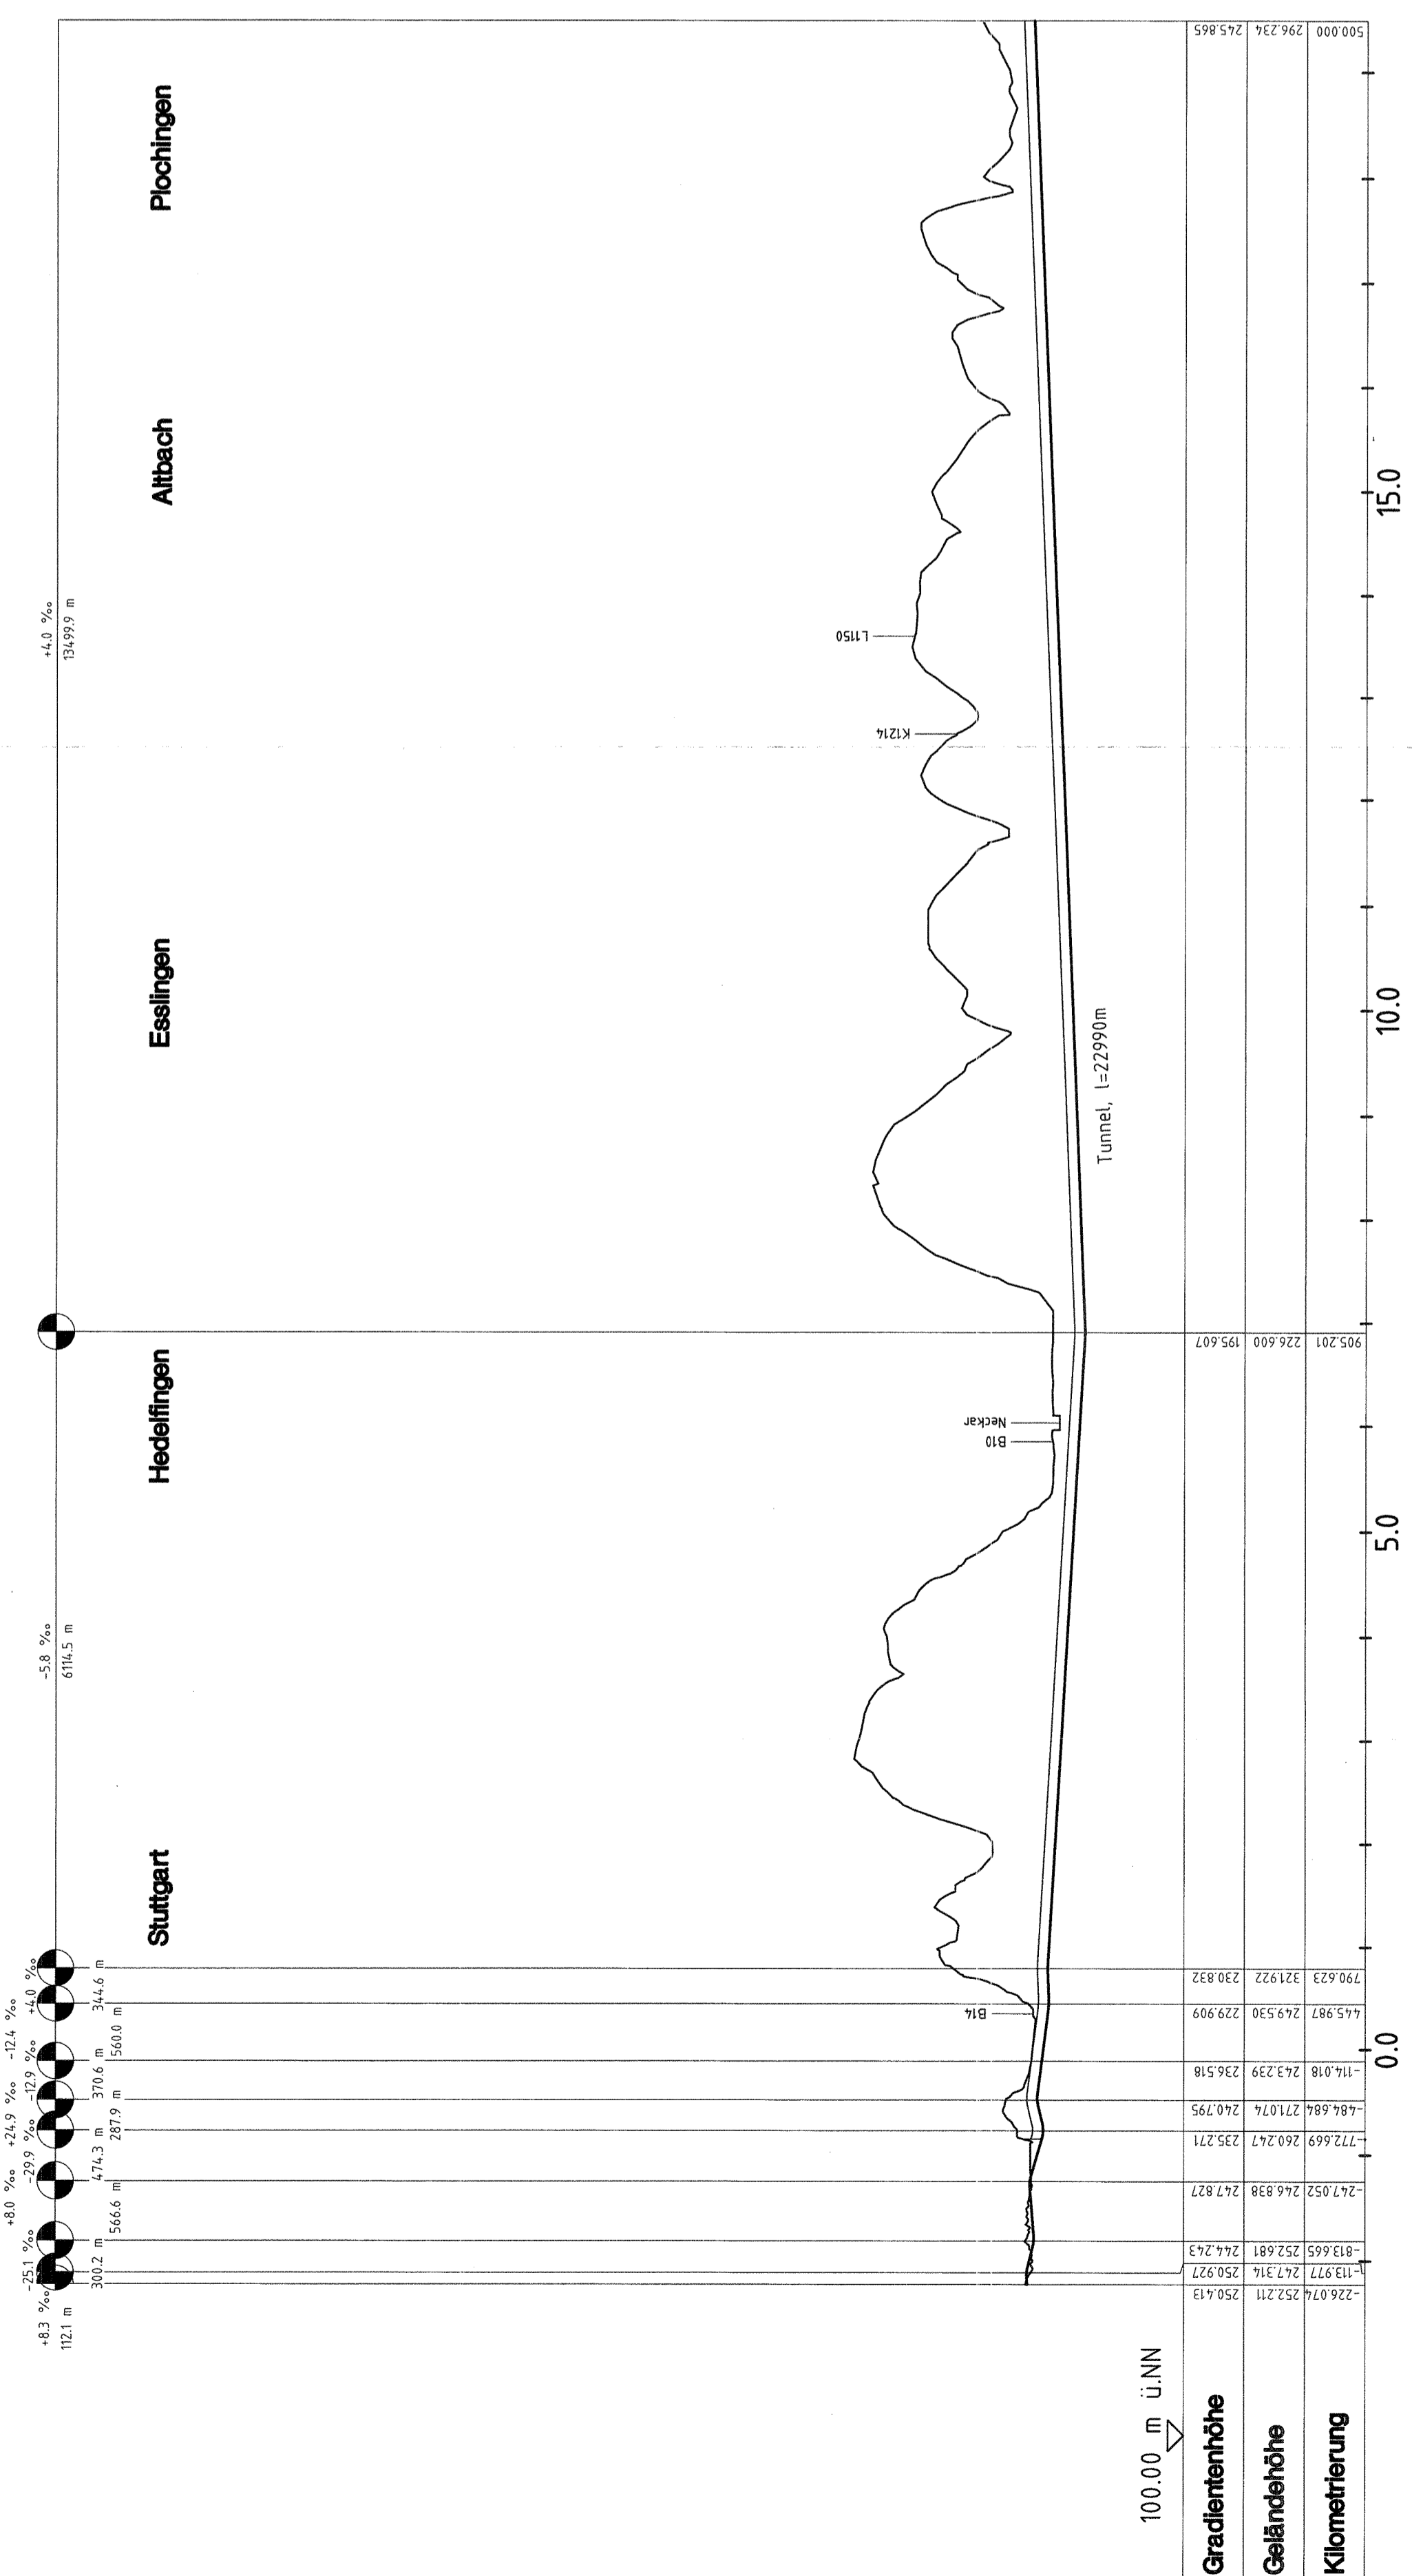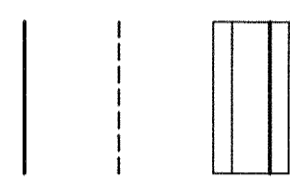

100.00 m ü.NN

346-04

Stuttgart, dep. 01.10.1997	Stuttgart, dep. 01.10.1997	Geschäftsbereich Netz Projektzentrum Südwest	
<i>Prof. Dr. Inge Kottmann</i>	<i>Prof. Dr. Inge Kottmann</i>	Rahmenkonzeption der Filstaltrasse (K 12,5)	
Datum: 08.97	Name: MBE	Datum: 08.97	Nähe: Höhenplan, km -2,232 ... 19,500
Bearb.: 08.97	CDR	Bearb.: 08.97	Maßstab: 1 : 50000/5000
Gepr.: 08.97	JHR	Gepr.: 08.97	Anlage: B1b
DE-Consult		DB	
		Blätter: 3 Blatt 1	