


Ausbau- und Neubaustrecke Stuttgart - Augsburg

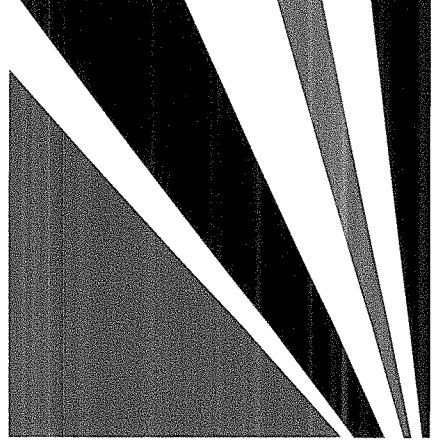


Bereich Wendlingen - Ulm

Planfeststellungsunterlagen

- Teil B -

Abschnitt 2.1 c, von km 34,252 bis km 39,270, im Bereich der Gemeinden
Kirchheim-Weilheim-Aichelberg

- Legende**
- Schienenoberkante NBS
 - Gradiente BAB A8
 - Tunnel NBS

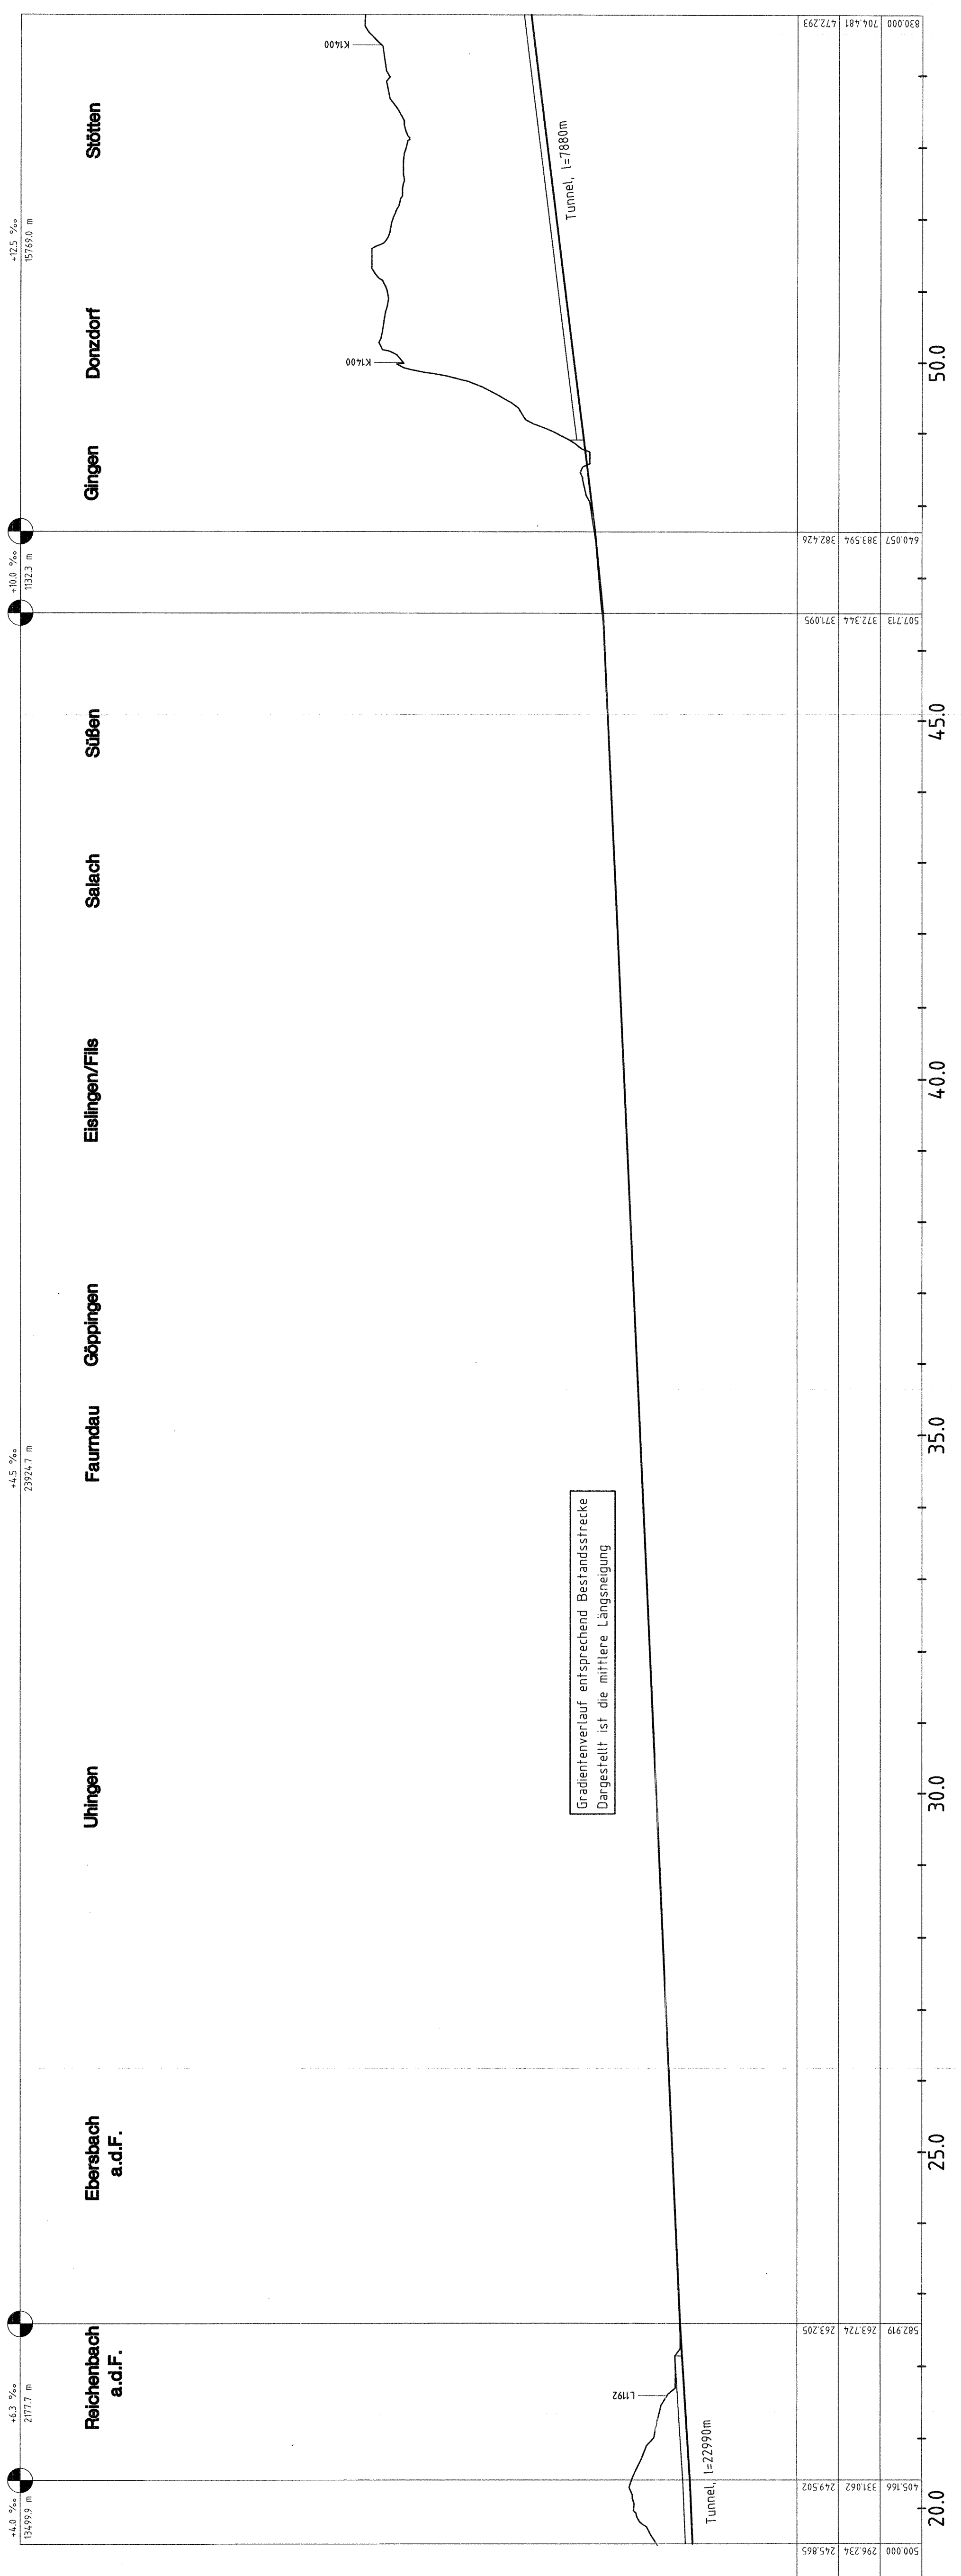

100.00 m ü.NN

Gradientenhöhe	500000	296.234	245.855	500000	296.234	245.855
Geländehöhe	405.166	331.062	249.502	529.719	263.724	263.205
Kilometrierung	500000	372.344	371.095	640.057	383.596	382.426
	890000	704.481	472.293			

Stuttgart, den 01.10.1987 Stuttgart, den 01.10.1987

J. P. Müller Prof. Dr.-Ing. Stöber *W. Müller* Prof. Erhard Müller

Datum	Name	Datum	Name
Bearb. 08.97	MBE	Bearb.	
Gez. 08.97	CDR	Gez.	
Gepr. 08.97	JHR	Gepr.	

DE-Consult DB

Geschäftsbereich Netz
Projektzentrum Südwest

Fahrenkonzeption der
Filstaltrasse (K 12,5)
Höhenplan, km 19,500 ... 54,830

Maßstab 1 : 50000/5000
Anlage: Bib
Blatt 3 Blatt 2

346-05