

Ausbau- und Neubaustrecke Stuttgart - Augsburg



Bereich Wendlingen - Ulm


Planfeststellungsunterlagen

- Teil B -

Abschnitt 2.1 c, von km 34,252 bis km 39,270, im Bereich der Gemeinden
Kirchheim-Weilheim-Aichelberg

100.00 m ü.N.N.

Gradientenhöhe	830.000	704.481	472.293
Geländehöhe	532.500	579.983	
Kilometrierung	55.0	60.0	65.0

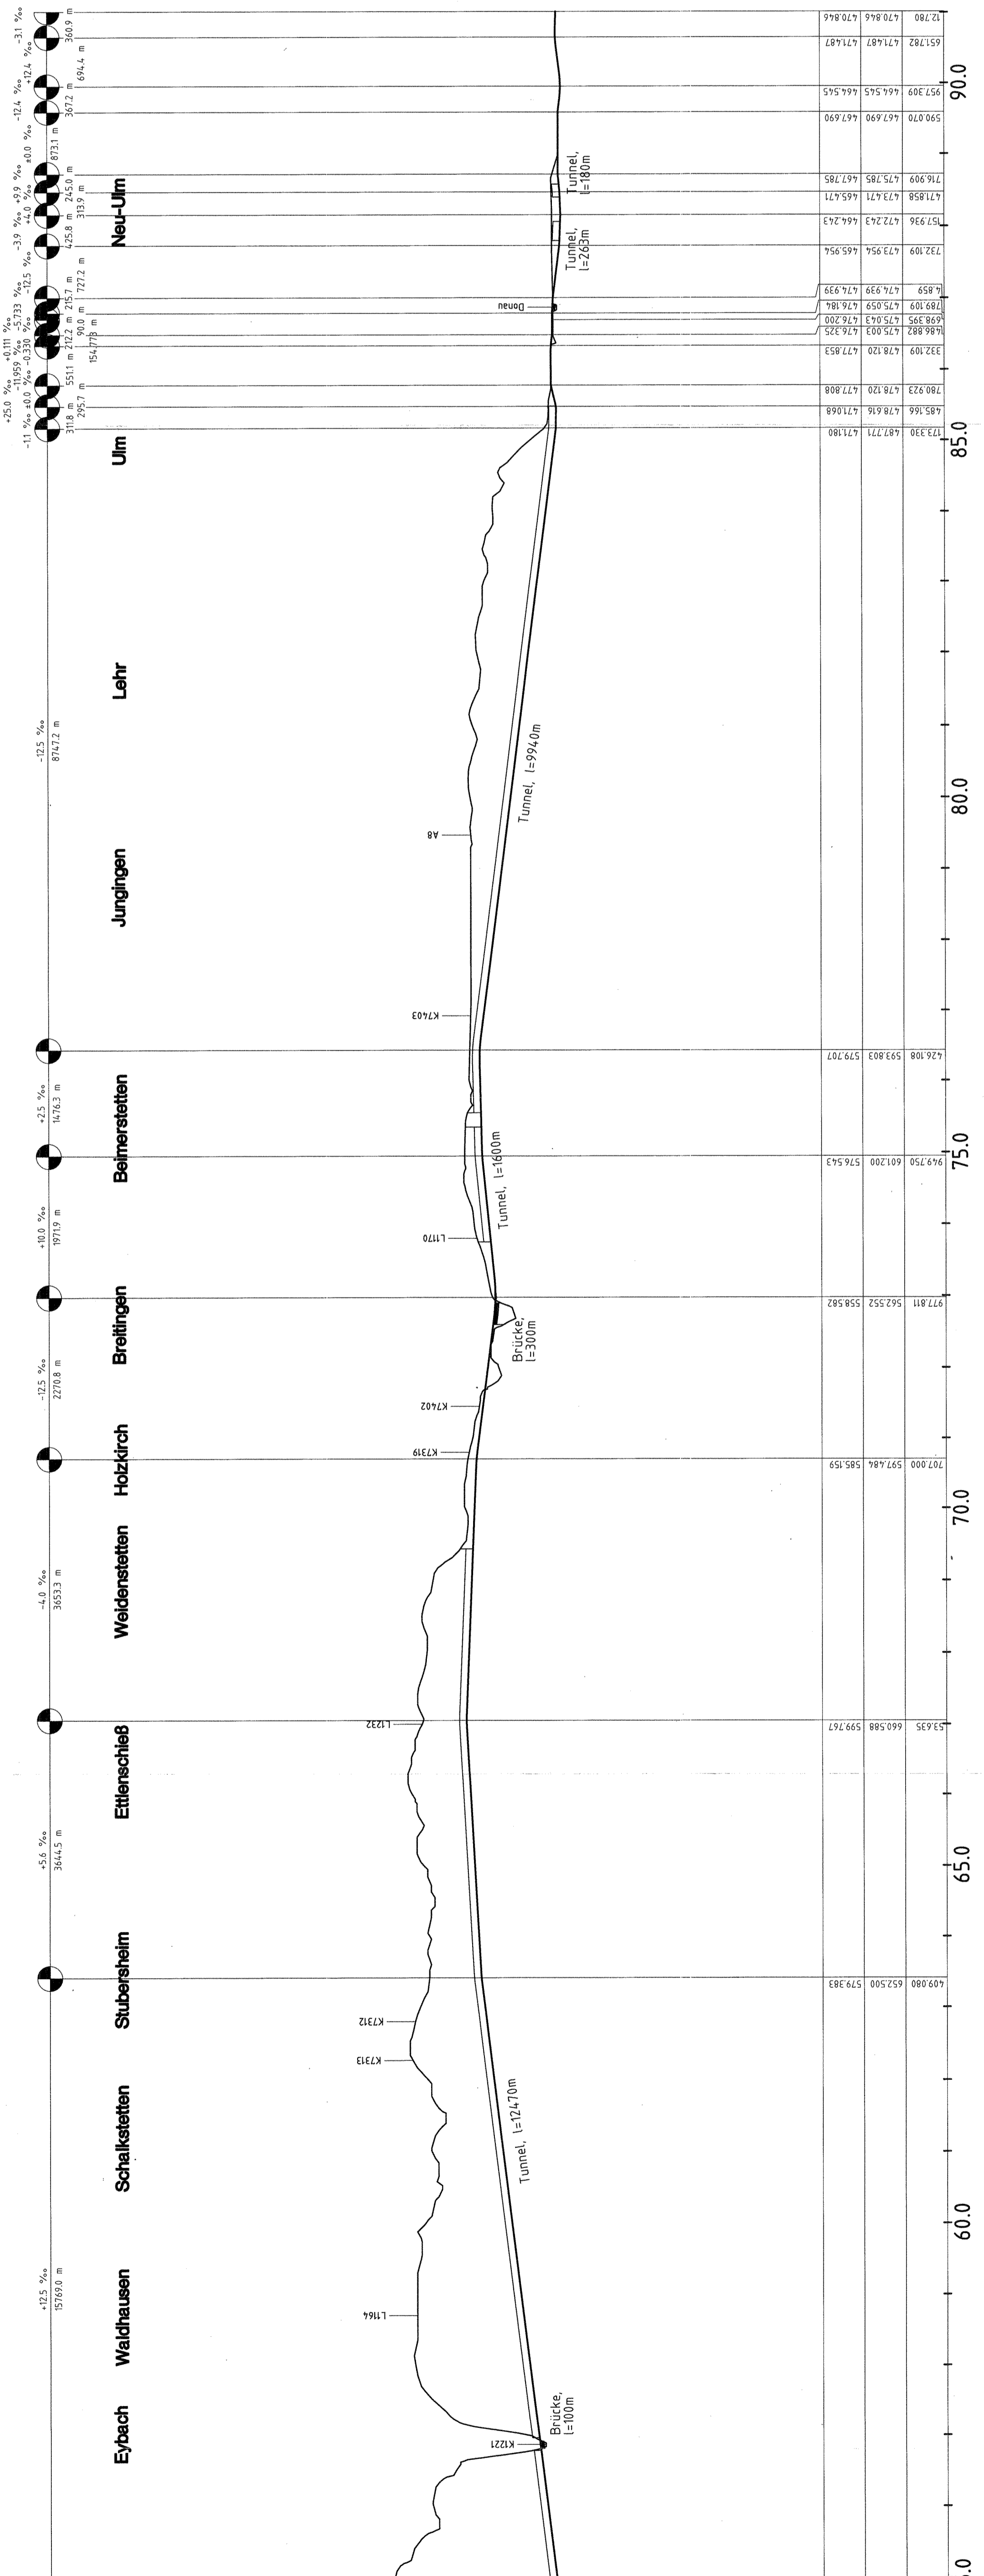

Legende

- Schienenoberkante NBS
- Gradiente BAB A8
- Tunnel NBS

376-06

Stuttgart, den 01.10.1997 [Signature] [Name] [Firma]	Stuttgart, den 01.10.1997 [Signature] [Name] [Firma]	Geschäftsbereich Netz Projektzentrum Sübwert	
		Rahmenkonzeption der Flustaltrasse (K 12,5) Höhenplan, km 54,830 ... 91,013	
Bearb. Corp. 08.97	Name MBE Corp. 08.97	Bearb. Corp. 08.97	Datum Name Corp. 08.97
Corp. 08.97	JHR Corp. 08.97	No	No
DE-Consult		DB	
Maßstab 1 : 50000/5000		Anlage: B1b Blatt: 3	