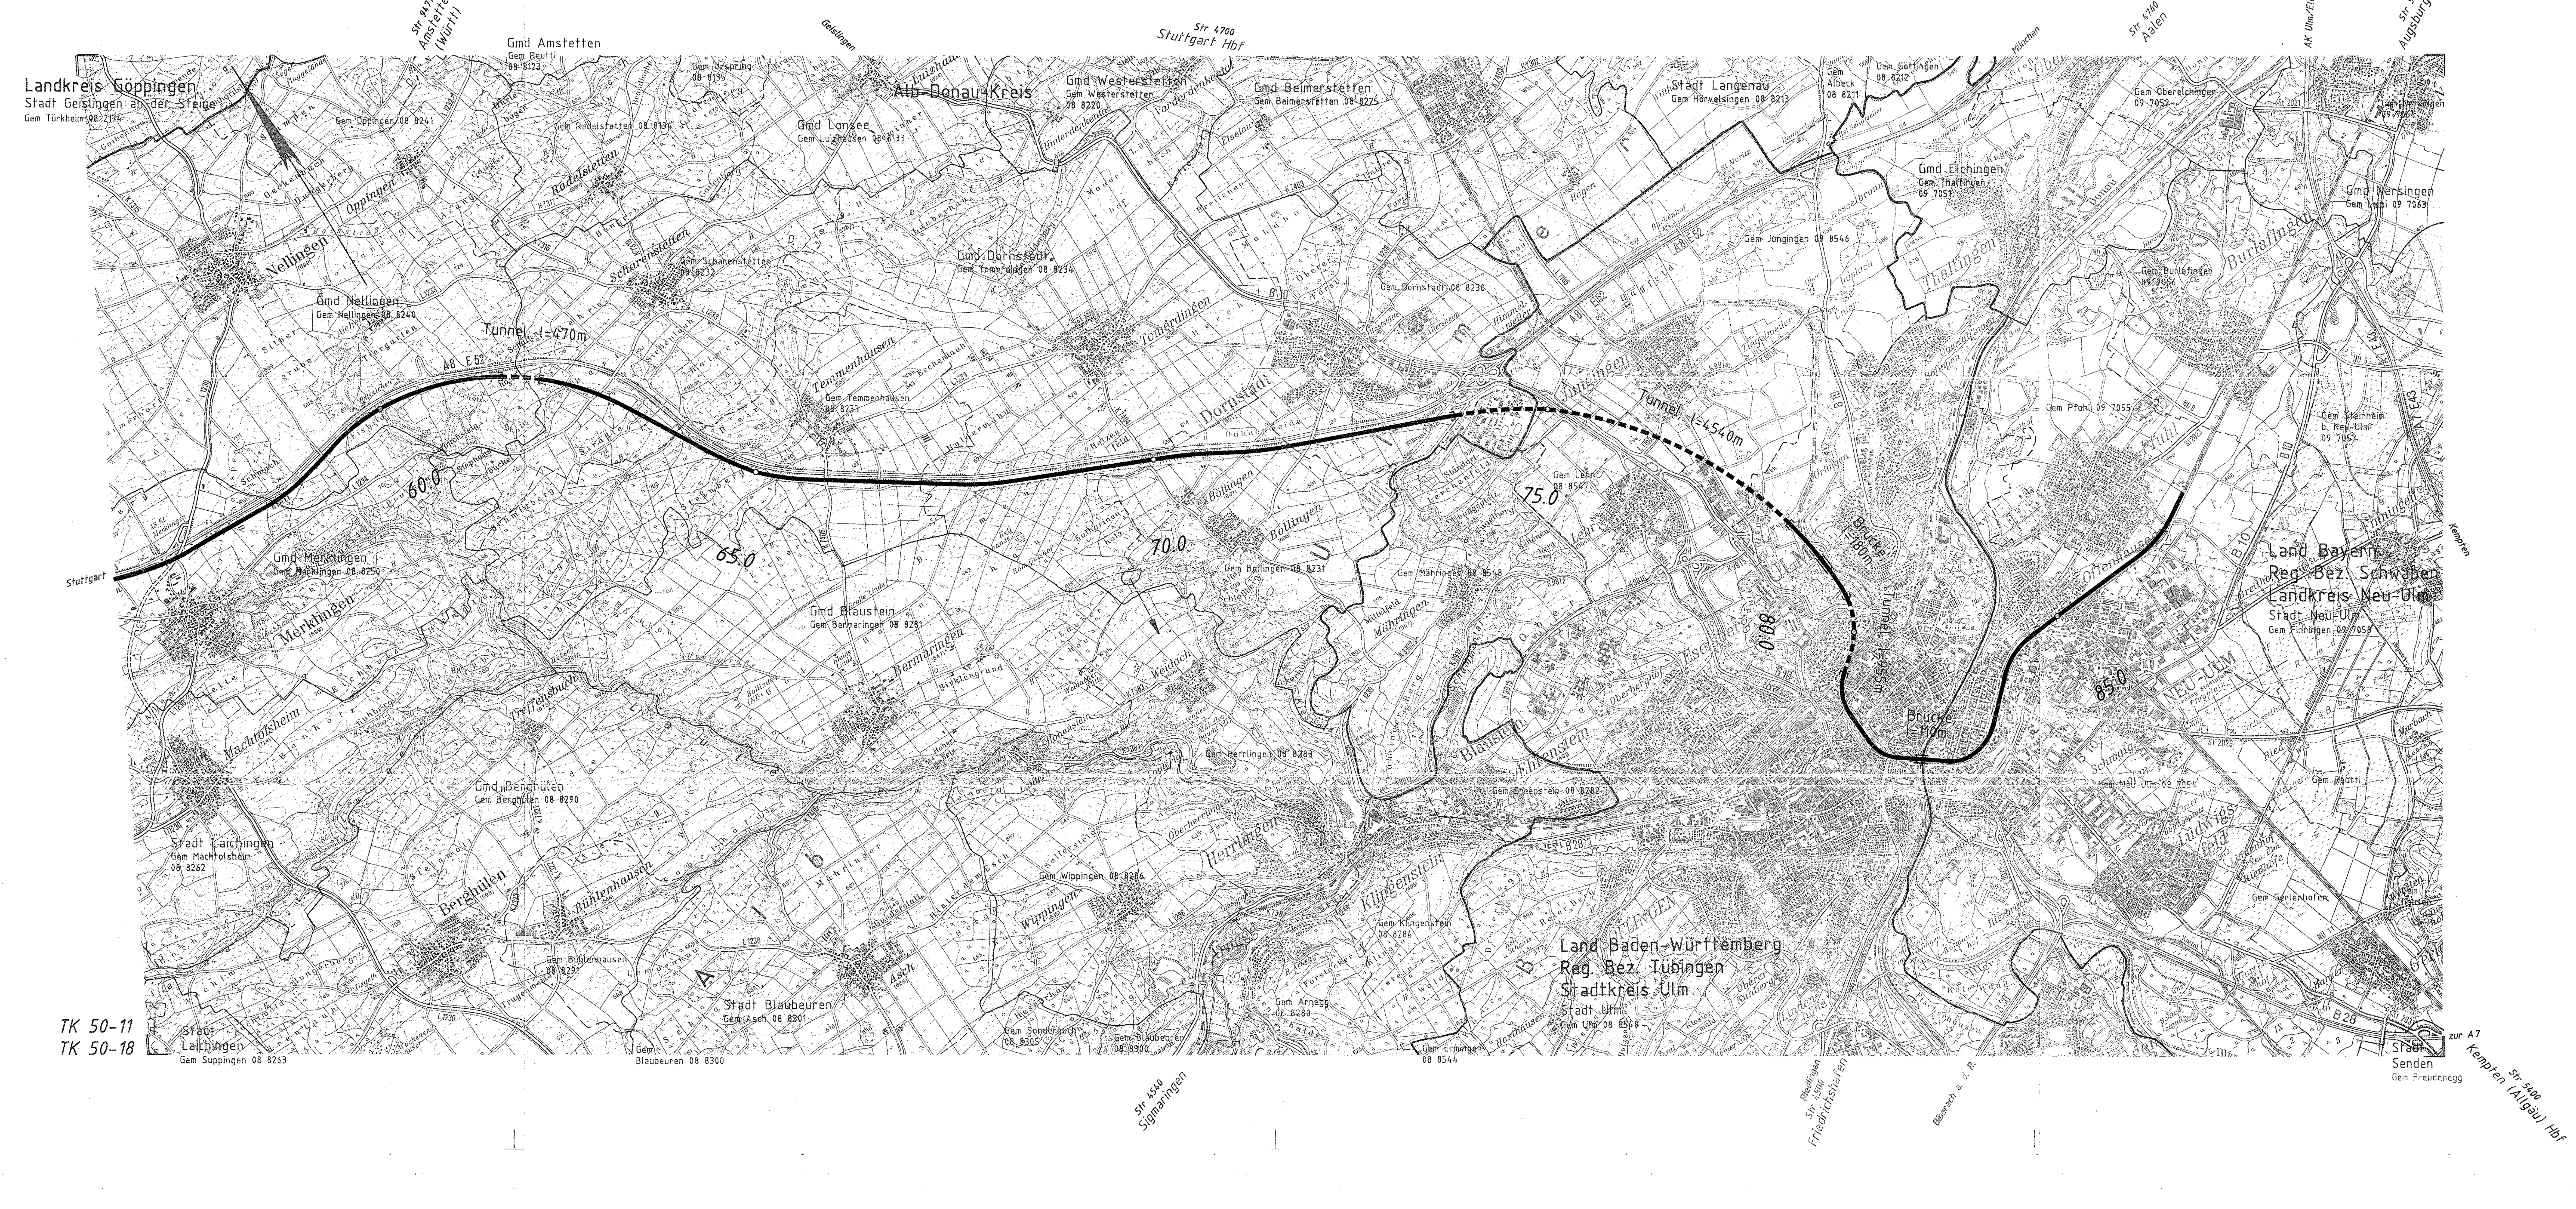

Legende

- NBS offene Linienführung
- NBS Brücken
- NBS Tunnel

Kartengrundlage: Ausschnitte aus TK 50 Blatt-Nr. L 7524, L 7526, L 7724, L 7726
herausgegeben vom Landesvermessungsamt Baden-Württemberg, Büchsenstr. 54, 70174 Stuttgart
Vervielfältigung genehmigt unter Az.: 5.12/314
Thematisch ergänzt durch die Deutsche Bahn AG, Geschäftsbereich Netz, Regionalbereich Stuttgart

Ausbau- und Neubaustrecke
Stuttgart - Augsburg

Bereich Wendlingen - Ulm

Planfeststellungsunterlagen

- Teil B -

Abschnitt 2.1 c, von km 34,252 bis km 39,270, im Bereich der Gemeinden

Kirchheim-Weilheim-Aichelberg

346 - 12

Stuttgart, den 01.10.1997			Stuttgart, den 01.10.1997			Geschäftsbereich Netz Projektzentrum Südwest
Dipl.Ing. Rolf Uhrig			Prof. Ernst Krittian			
	Datum	Name		Datum	Name	Rahmenkonzeption Autobahnnahe Trasse (H25) Lageplan km 56,010 ... 87,340
Bearb.	08.97	Gis	Bearb.			
Gez.	08.97	Kuz	Gez.			
Gepr.	08.97	Uhr	Gepr.	09.97	Ne	
OBERMEYER PLANEN + BERATEN			DB			Maßstab 1:50000 / Anlage: B2a / Blätter 3 / Blatt 3