

# Ausbau- und Neubaustrecke Stuttgart - Augsburg

Bereich Wendlingen - Ulm  
Planfeststellungsunterlagen  
- Teil B -

Abschnitt 2.1 c, von km 34,262 bis km 39,270, im Bereich der Gemeinden  
Kirchheim-Weilheim-Aichelberg

Ausschnitt des Entwurfs

Stuttgart, den 01.10.1997  
Ulmer  
Prof. Erich Keilman


Geschäftsbereich Netz  
Projektzentrum Südwest  
Rahmenkonzeption  
Autobahntrasse (H25)  
Höhenplan km 18,630 ... 56,010

Maßstab  
1:50000/5000  
Anlage: B2b  
Blatt: 3  
Blatt: 2

DB  
OBERMEYER  
PLANEN + BERATEN  
Maßstab  
1:50000/5000  
Anlage: B2b  
Blatt: 3  
Blatt: 2

Legende  
Schienoberkante NBS  
Gradientie BAB A8  
Tunnel NBS

200.00 m ü.N.N.

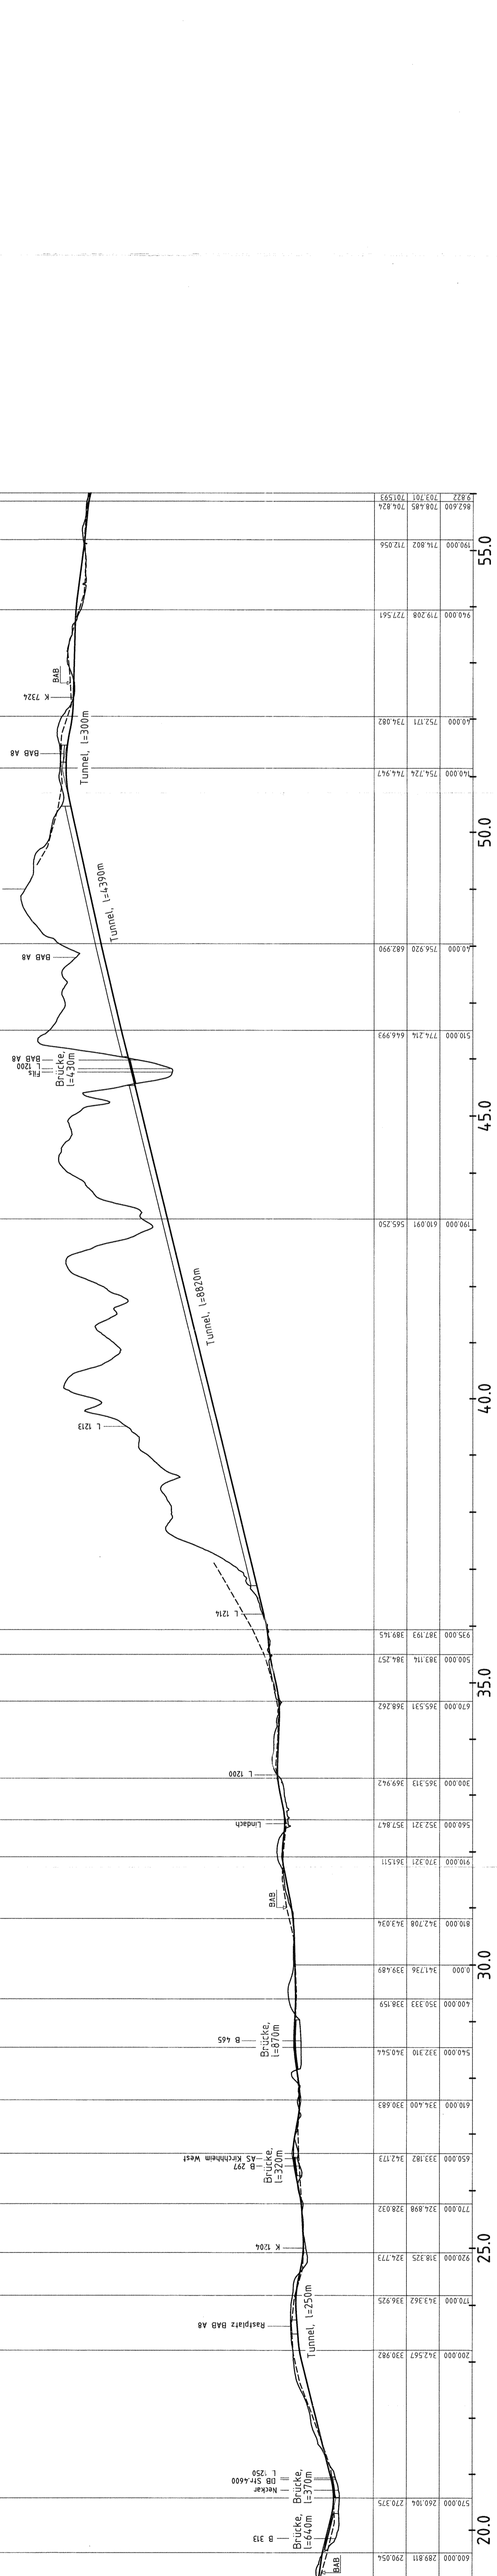

