


# Planfeststellungsunterlagen

- Teil B -

Abschnitt 2.1 c, von km 34,252 bis km 39,270, im Bereich der Gemeinden  
**Kirchheim-Weilheim-Aichelberg**

**Legende**

	Schienenoberkante NBS
	Gradiente BAB A8
	Tunnel NBS

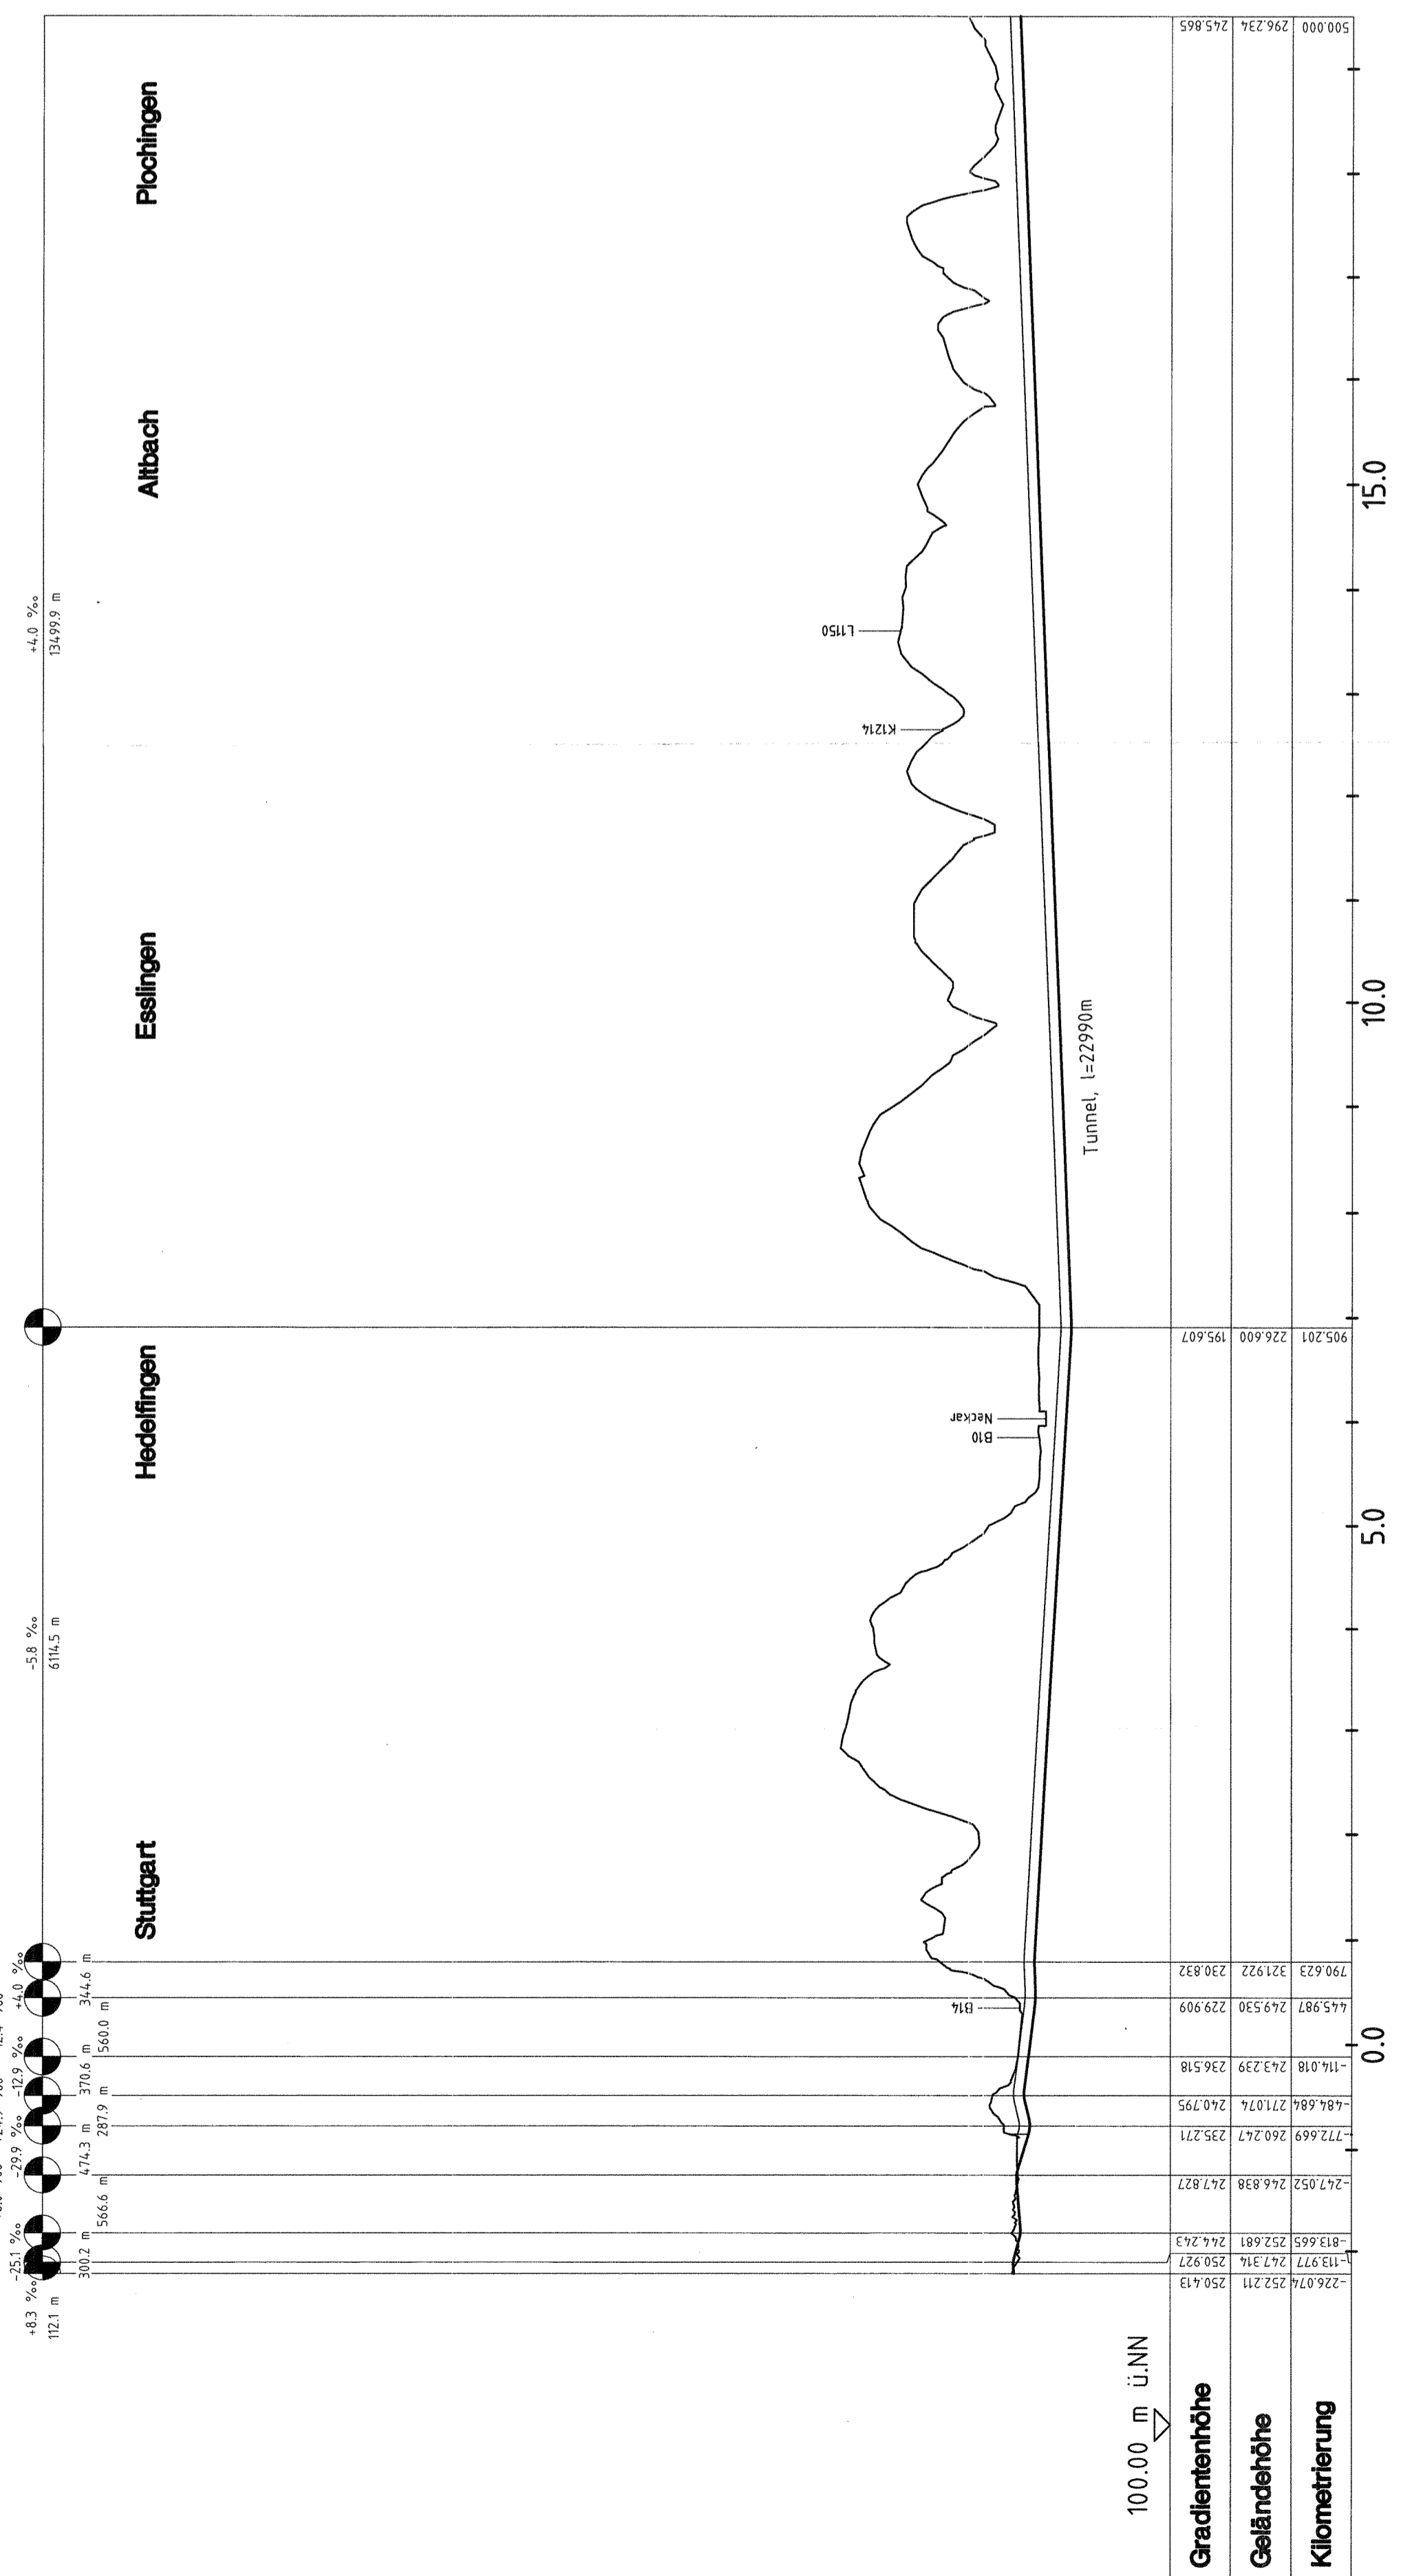

Gradientenhöhe	296.234	245.865
Geländehöhe	296.623	230.832
Kilometrierung	296.623	230.832

Stuttgart, den 01.10.1997	Stuttgart, den 01.10.1997
<i>[Signature]</i> Proj. Ing. Subaner	<i>[Signature]</i> Prof. Erhart Köhler
Datum	01.10.1997
Name	Planungskonzeption der Filstaltrasse (K 25)
Beaufh.	DB
Gez.	DB
Gepr.	DB
Geschäftsbereich Netz Projektzentrum Südwest	
Planungskonzeption der Filstaltrasse (K 25) Höhenplan, km -2,232 ... 19,500	
Maßstab 1 : 50000/5000	
Anlage: B5b	
Blätter 3	
Blatt 1	

346.22