


# Ausbau- und Neubaustrecke Stuttgart - Augsburg

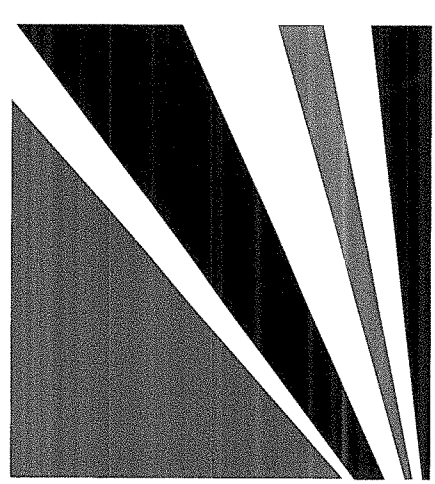


Bereich Wendlingen - Ulm

## Planfeststellungsunterlagen

- Teil B -

Abschnitt 2.1 c, von km 34,252 bis km 39,270, im Bereich der Gemeinden  
**Kirchheim-Weilheim-Aichelberg**

- Legende**
- Schienoberkante NBS
  - Gradiente BAB A8
  - Tunnel NBS

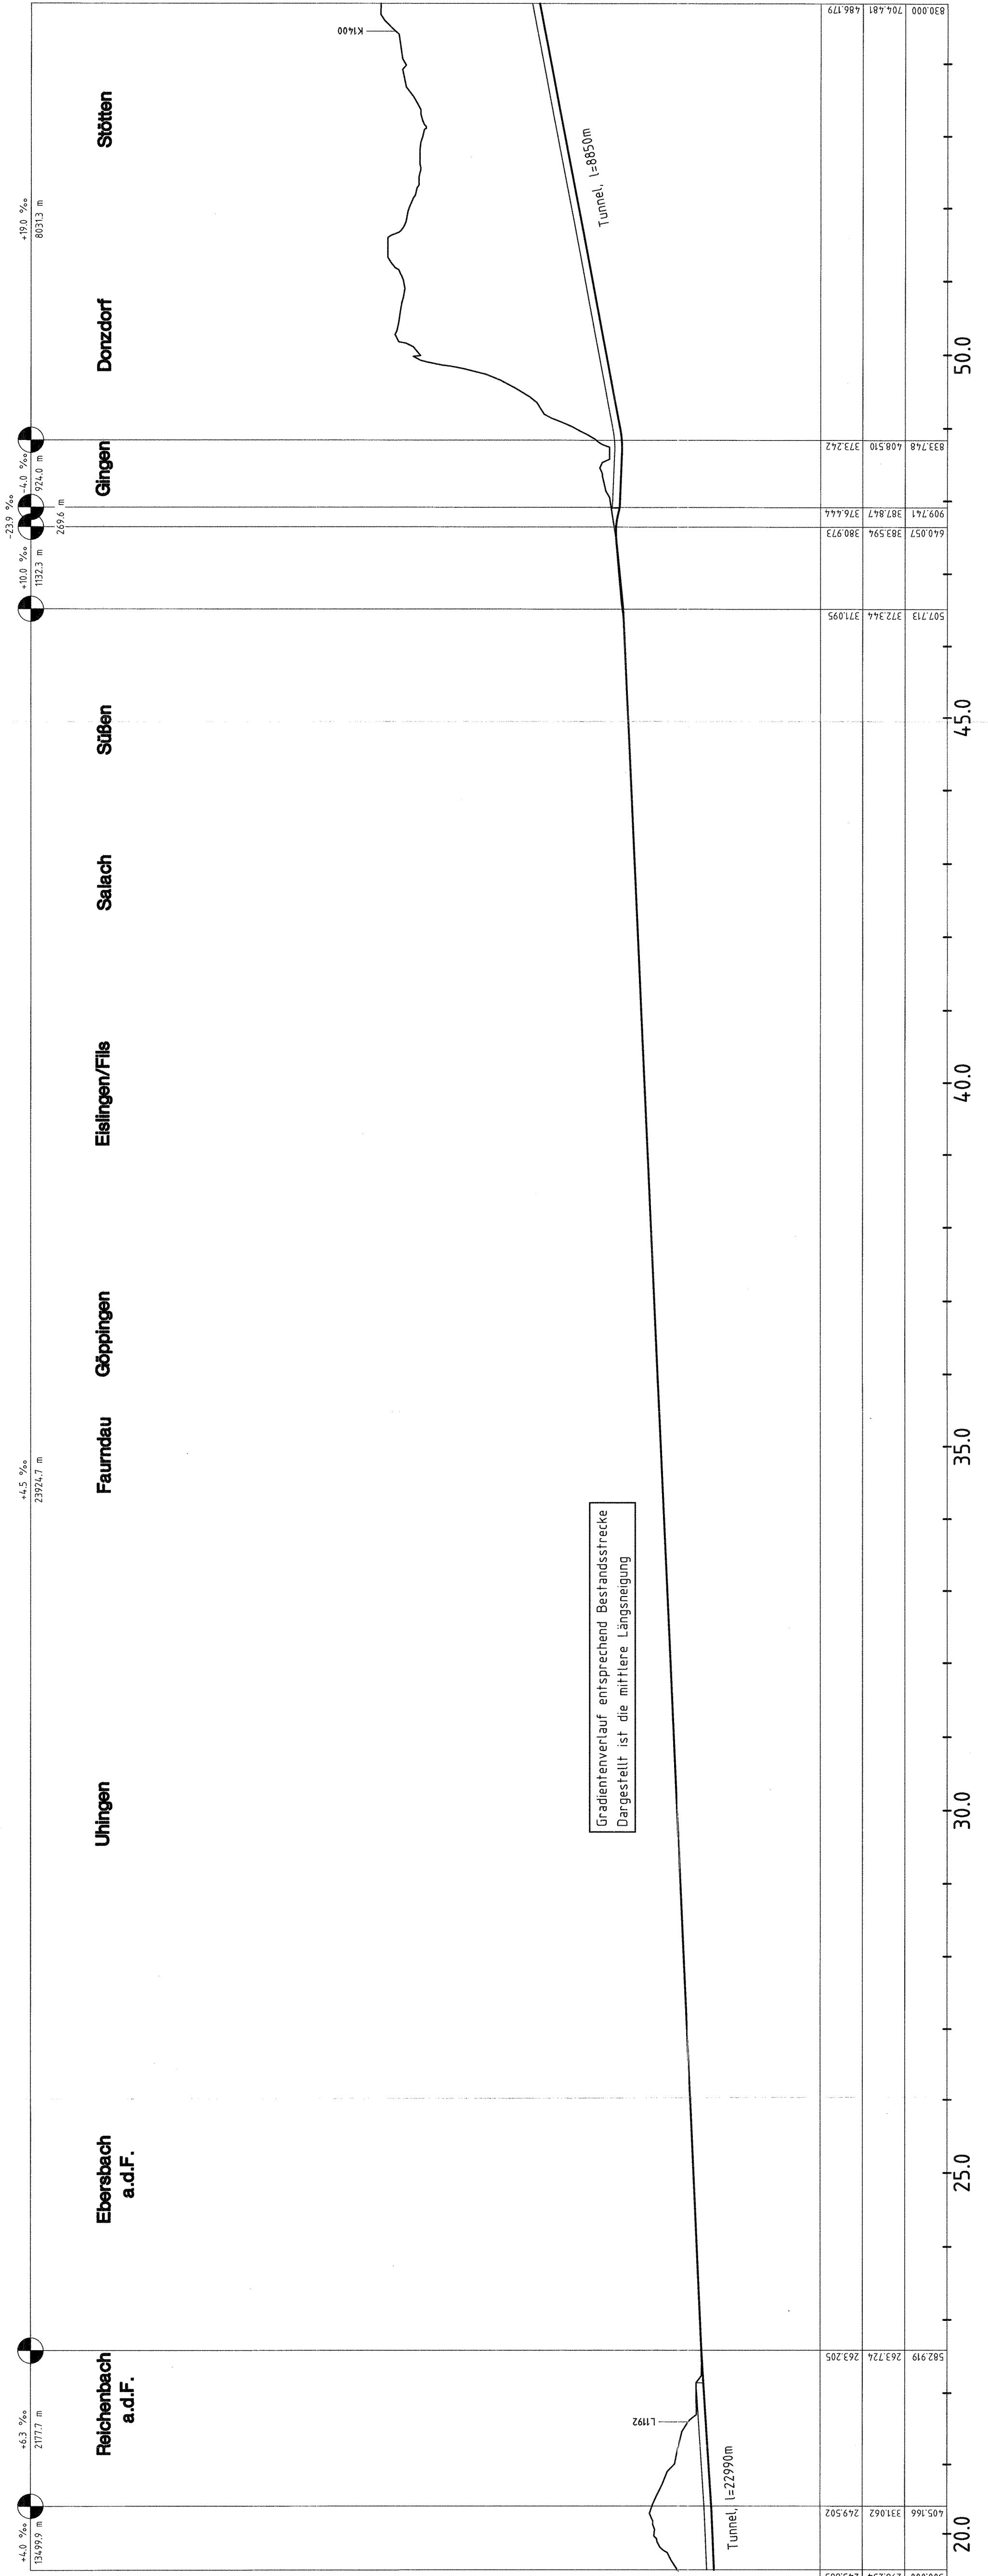

346-23

Stuttgart, den 01.10.1997	Stuttgart, den 01.10.1997	Geschäftsbereich Netz Projektkontrollamt Südwest
<i>[Signature]</i> Prof. Dr.-Ing. Stephan	<i>[Signature]</i> Prof. Dr. Erich Kramm	Planungskonzeption der Filstrasse (K 25) Höhnenplan, km 19,500 ... 54,830
Bearb. 08.97	Name	Maßstab 1 : 50000/5000
Gez. 08.97	Datum	
Gepr. 08.97	Gepr.	
	DB	Anlage: B3b
		Blatt: 3
		Blatt: 2