



# Ausbau- und Neubaustrecke Stuttgart - Augsburg

Bereich Wendlingen - Ulm

## Planfeststellungsunterlagen

- Teil B -

Abschnitt 2.1 c, von km 34,252 bis km 39,270, im Bereich der Gemeinden  
**Kirchheim-Weilheim-Aichelberg**

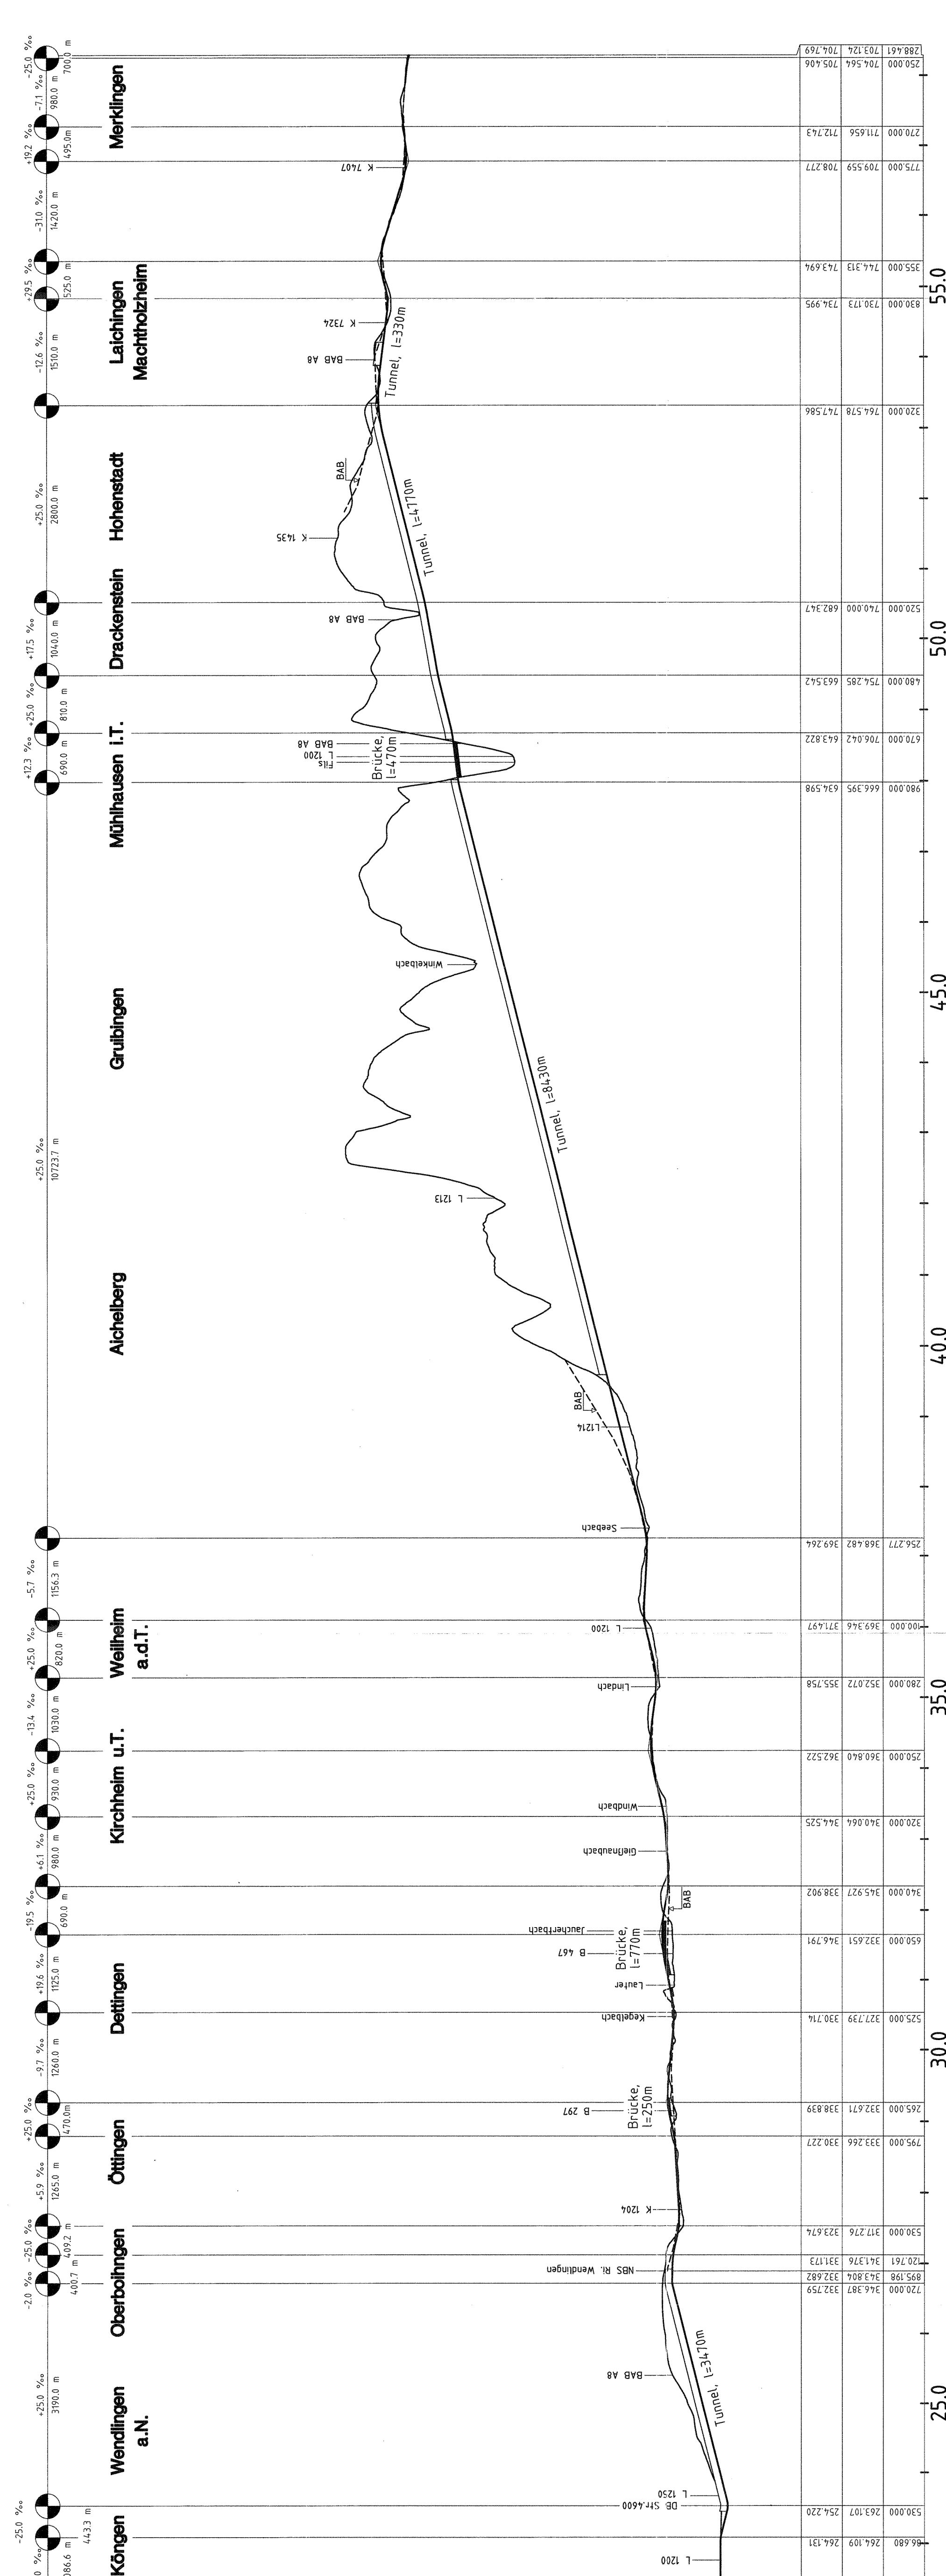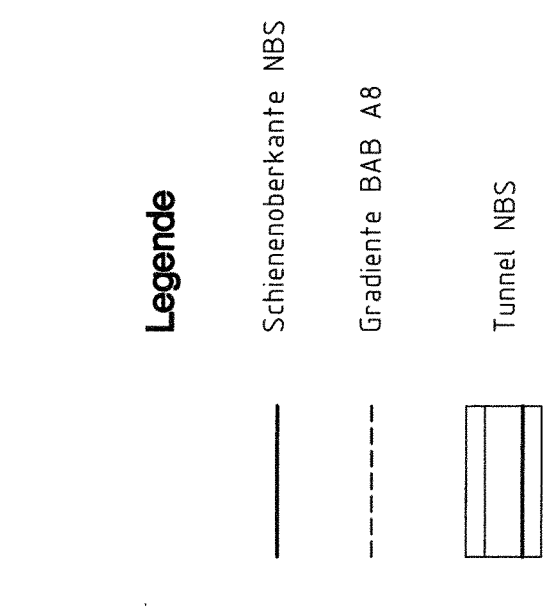

150.00 m üNN

<b>Gradientenhöhe</b>	179.000	264.109	264.131	264.220	263.107	254.220	318.000
<b>Geländehöhe</b>	995.198	34.396	332.884	332.682	331.173	341.376	371.173
<b>Kilometrierung</b>	270.000	327.739	330.274	327.739	330.274	332.682	331.173

345-23

Stuttgart, dem 01.10.1997	Stuttgart, den 01.10.1997	Geschäftsbereich Netz Projektzentrum Südwest	
		Antragstrasse der DB AG zum ROV Höhenplan km 22,480 ... 58,290	
Bearb. 08.97	Gez. 08.97	Uhr	08.97
		Maßstab	1:50000/6000
		Anlage:	Blb/B
		Blatt:	2
		Blatt:	1