
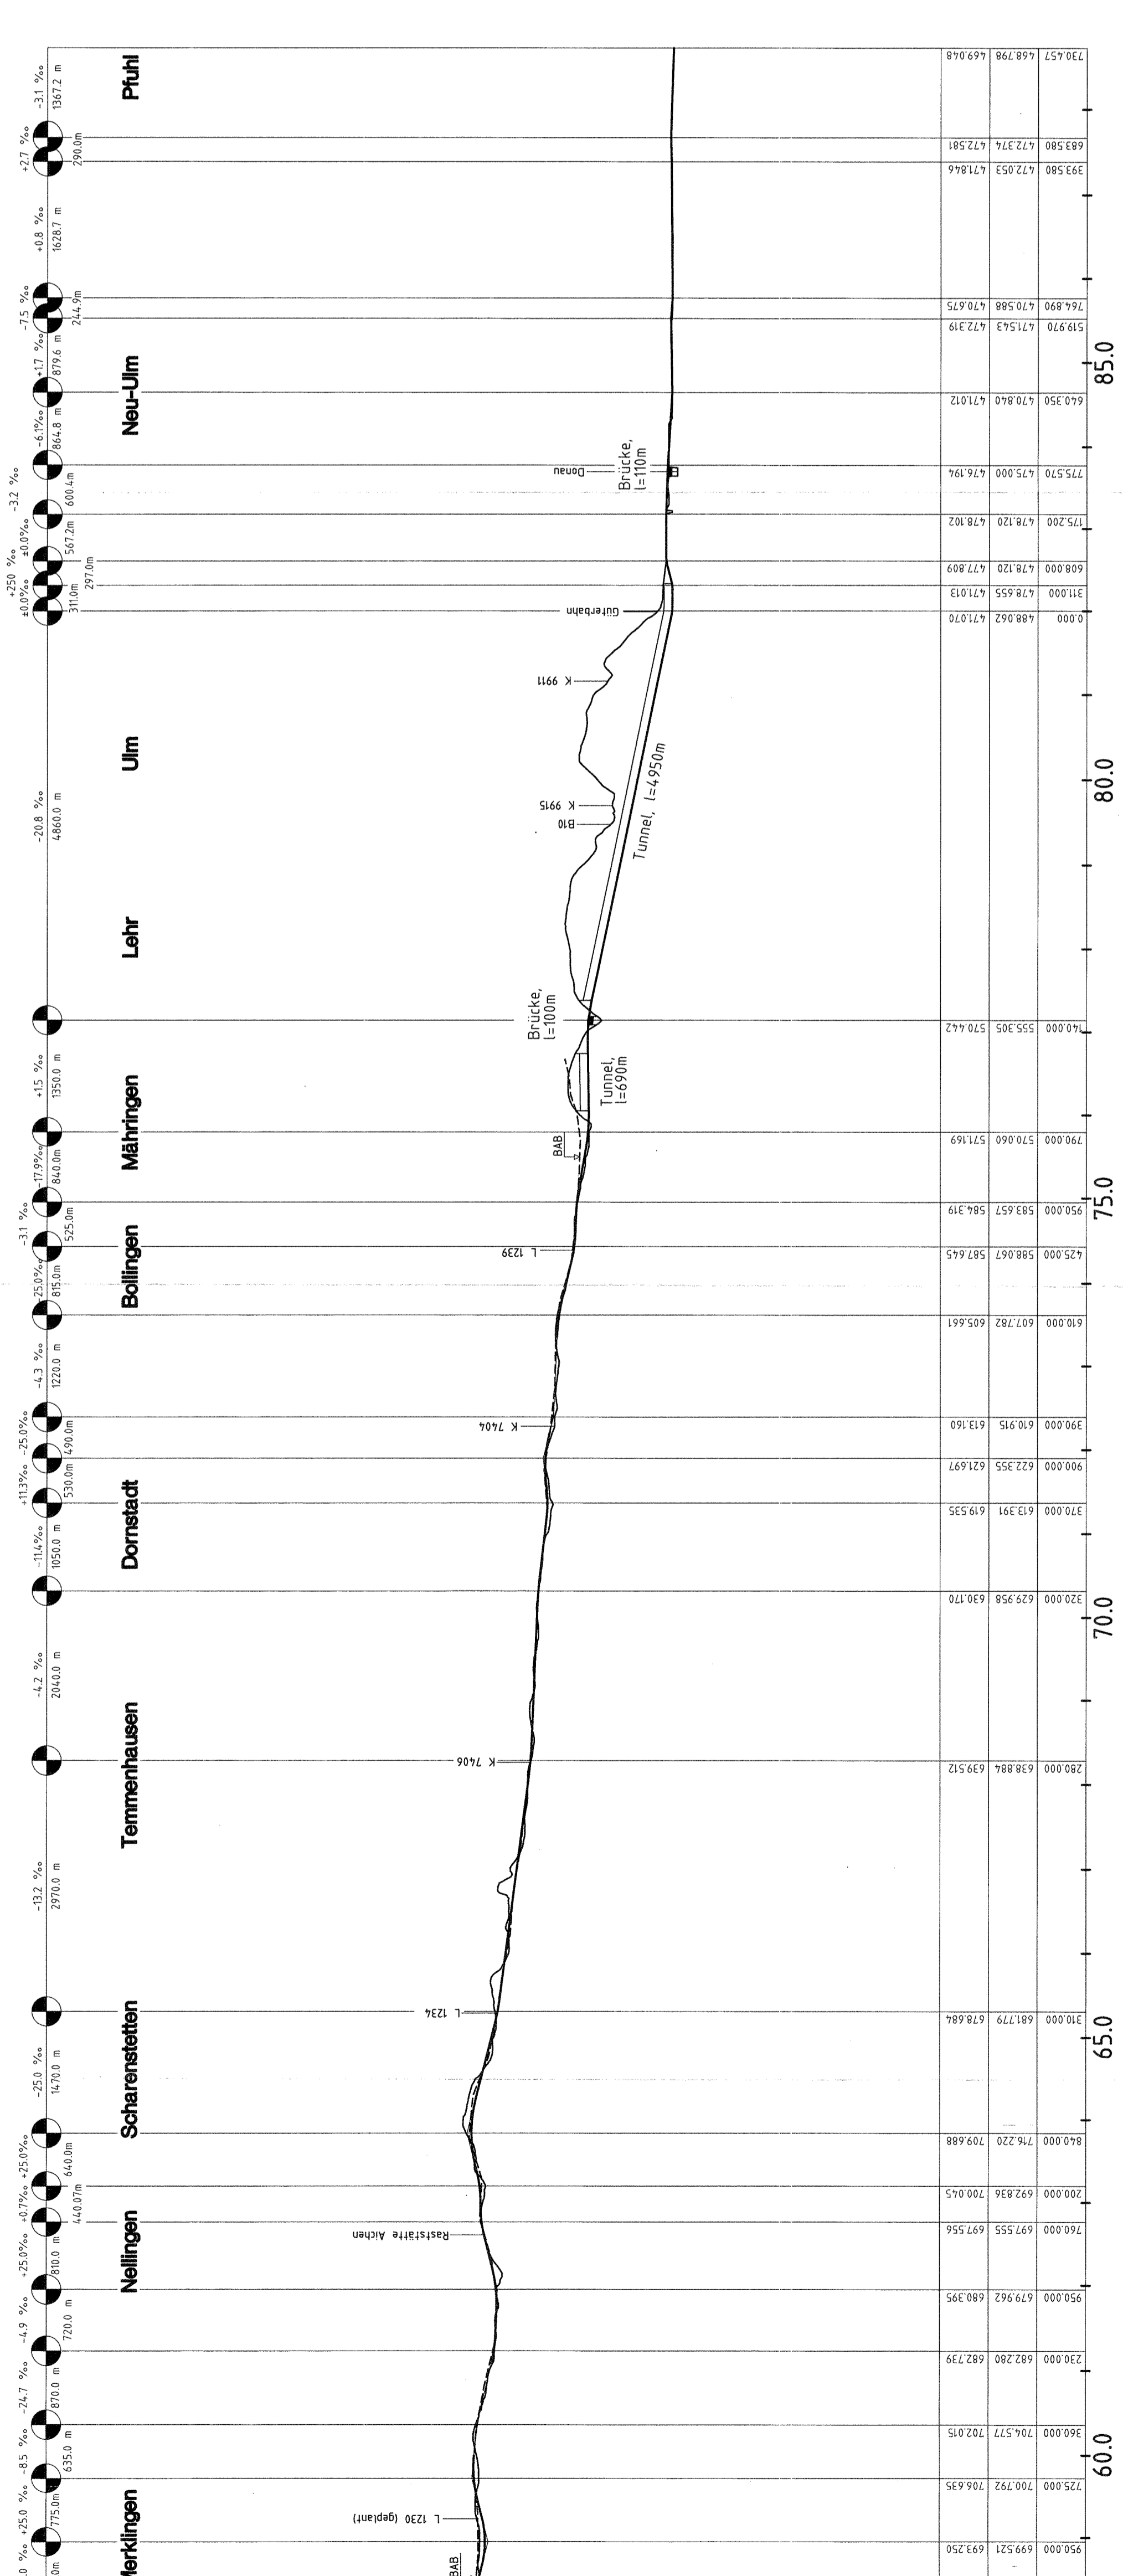


Planfeststellungsunterlagen
- Teil B -

Abschnitt 2.1 c, von km 34,252 bis km 39,270, im Bereich der Gemeinden
Kirchheim-Weilheim-Aichelberg

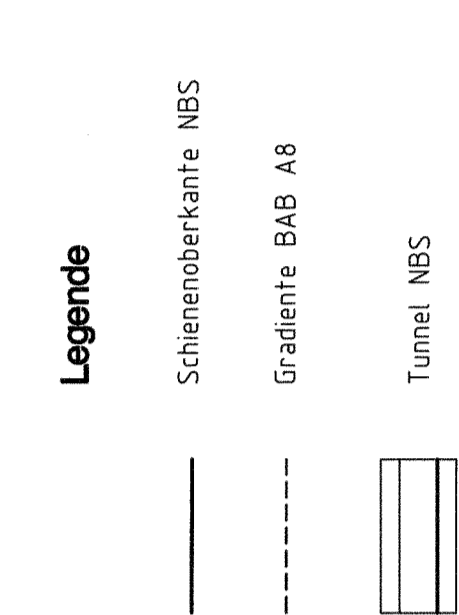

150.00 m ü.N.N

Gradientenhöhe	950.000	704.769
Geländehöhe	700.792	706.635
Kilometrierung	720.000	85.0

Stuttgart, den 01.10.1997	Stuttgart, den 01.10.1997	Geschäftsbereich Netz Projektzentrum Schwest
Prof. Dr. habil. Prof. Dr. habil. Prof. Dr. habil.	Prof. Dr. habil. Prof. Dr. habil. Prof. Dr. habil.	
Bearb. 08.97	Bearb. 08.97	Artragstrasse der DB AG zum ROV Höhenplan
Gez. 08.97	Gez. 08.97	km 58,290 ... 86,730
Gepr. 08.97	Gepr. 08.97	Maßstab 1:50000/6000
		Anlage: B10b
L OBERMEYER PLANEN + BERATEN		Blatt 2 Blatt 2

345-24