


Ausbau- und Neubaustrecke Stuttgart - Augsburg

Bereich Wendlingen - Ulm

Planfeststellungsunterlagen

- Teil B -

Abschnitt 2.1 c, von km 34,252 bis km 39,270, im Bereich der Gemeinden
Kirchheim-Weilheim-Aichelberg

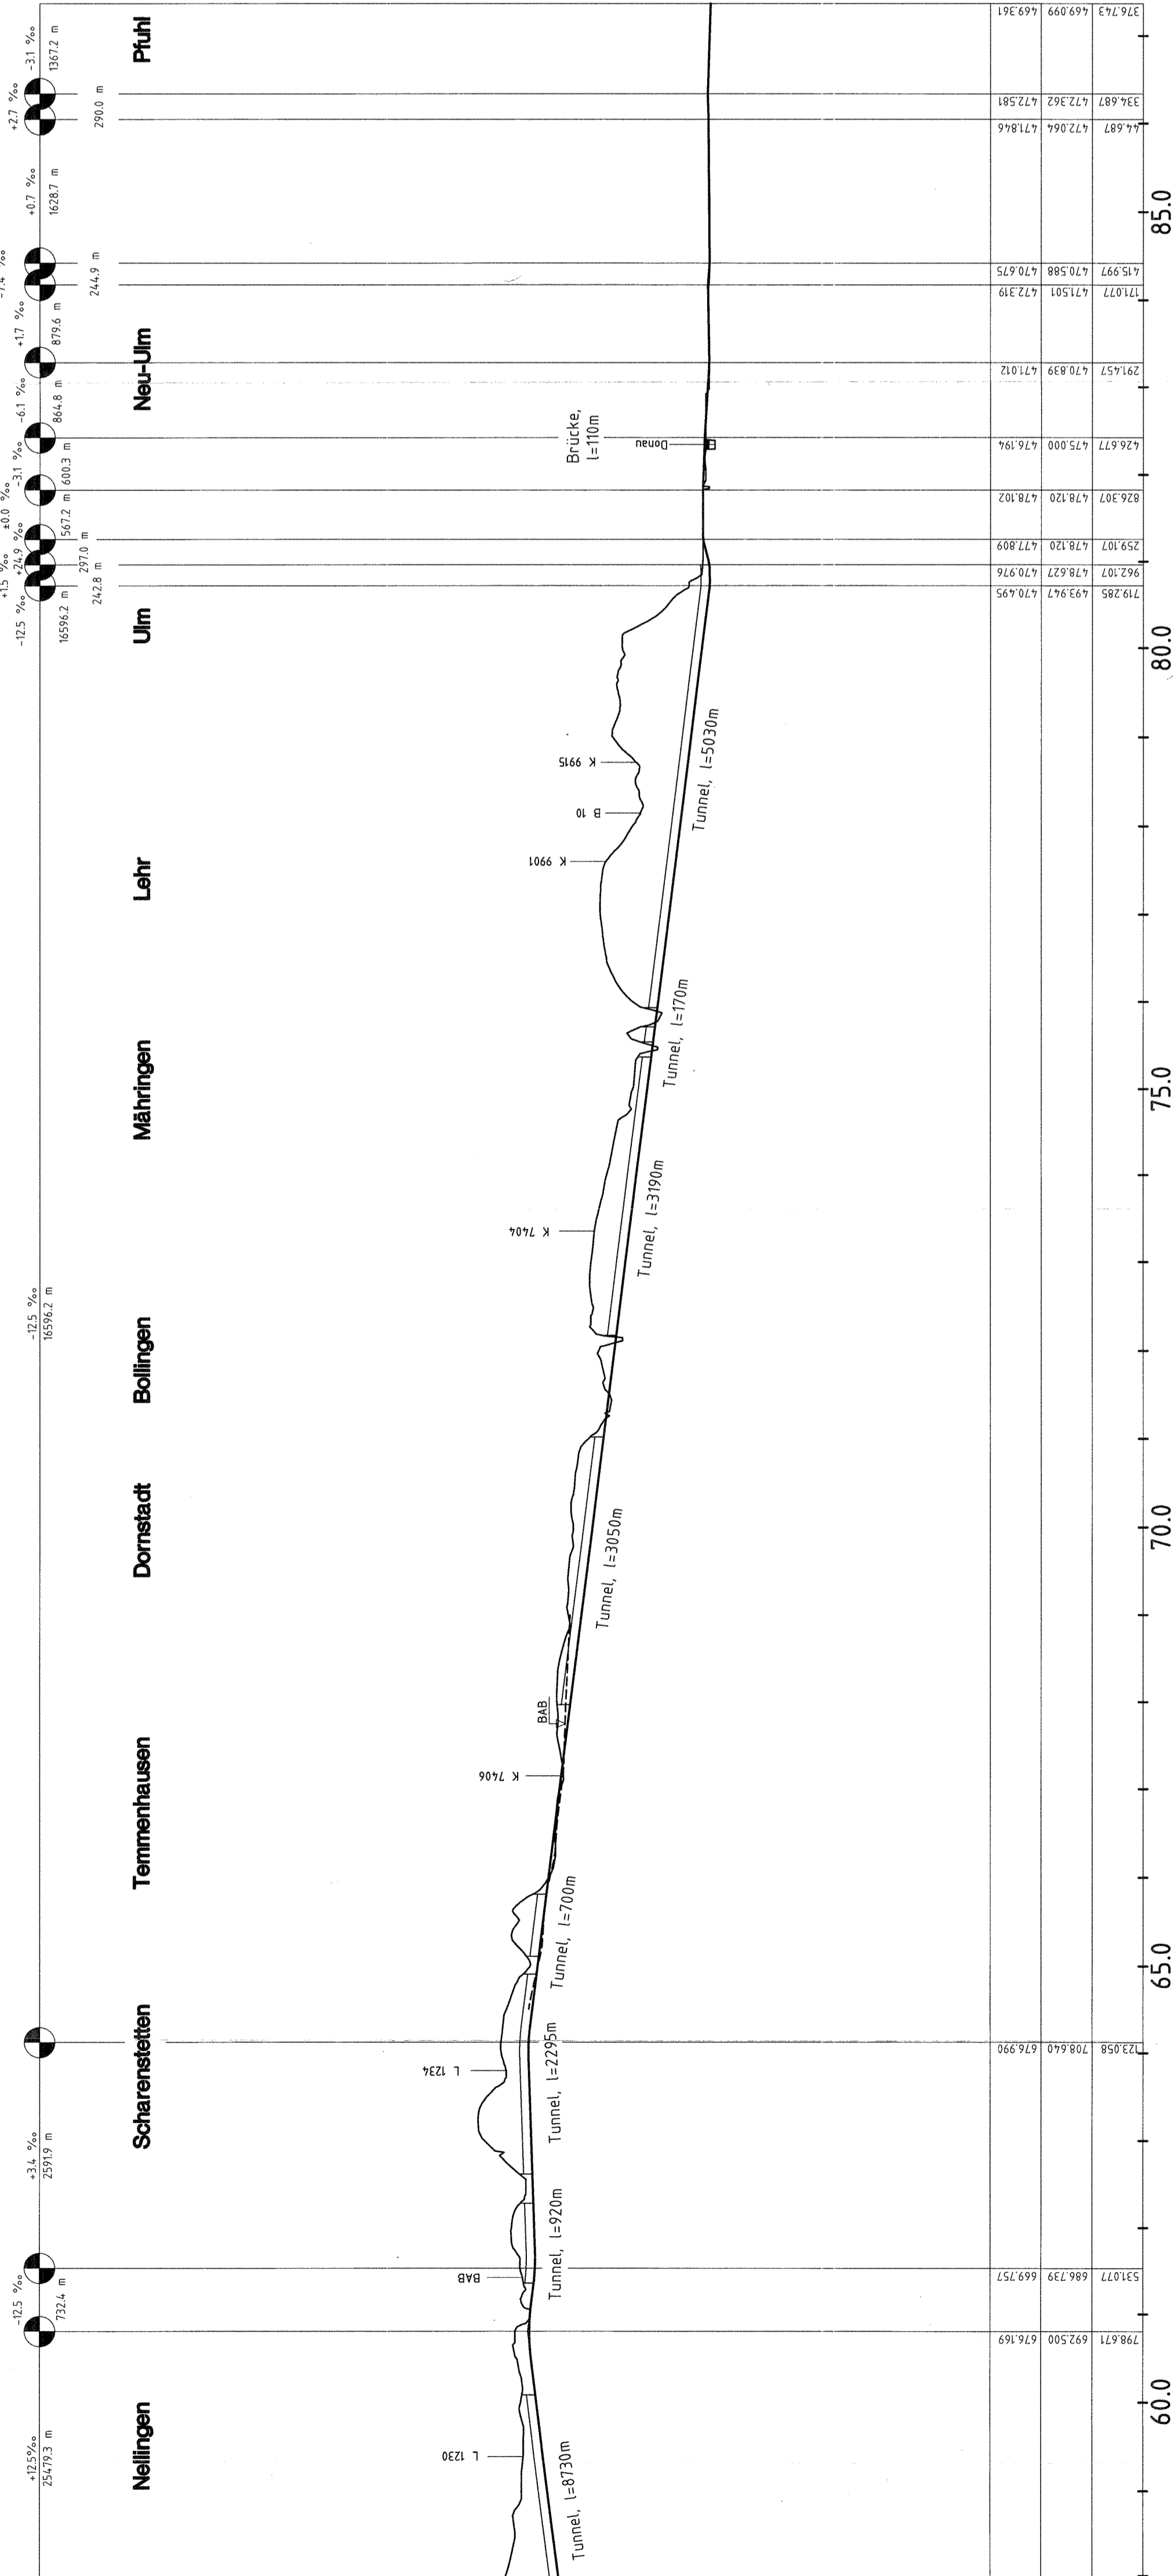

150.00 m ü.N.N.

Gradientenhöhe	940.512	705.371	642.395
Geländehöhe	531.077	686.739	669.757
Kilometrierung	78.671	692.500	616.169

719.285	693.947	470.495	962.107	470.976	259.107	478.120	477.809	826.307	478.120	478.102	426.677	475.000	476.196	291.457	470.839	471.012	1710.77	471.501	472.319	415.997	470.588	470.675	4.4687	472.064	471.846	472.362	472.581	396.687	469.099	469.361			
80.0																																	
75.0																																	
85.0																																	

345-47

Stuttgart, den 01.10.1997	Stuttgart, den 01.10.1997	Geschäftsbereich Netz Projektzentrum Süwest
Prof. Dr. habil. H. J. Jung	Prof. Dr. habil. H. J. Jung	Rampe im Altvorland Höheplan km 57,940 ... 87,380
Bearb. 08.97	Bearb. 08.97	Maßstab 1:50000/6000
Gez. 08.97	Gez. 08.97	
09.97	09.97	Anlage: B13b Blatt: 3
L. OBERMEYER PLANEN + BERATEN		DB