

Ausbau- und Neubaustrecke Stuttgart - Augsburg

Bereich Wendlingen - Ulm

Planfeststellungsunterlagen

- Teil B -



Abschnitt 2.1 c, von km 34,252 bis km 39,270, im Bereich der Gemeinden
Kirchheim-Weilheim-Aichelberg

Legende

Schienenoberkante NBS

Gradiente BAB A8

Tunnel NBS

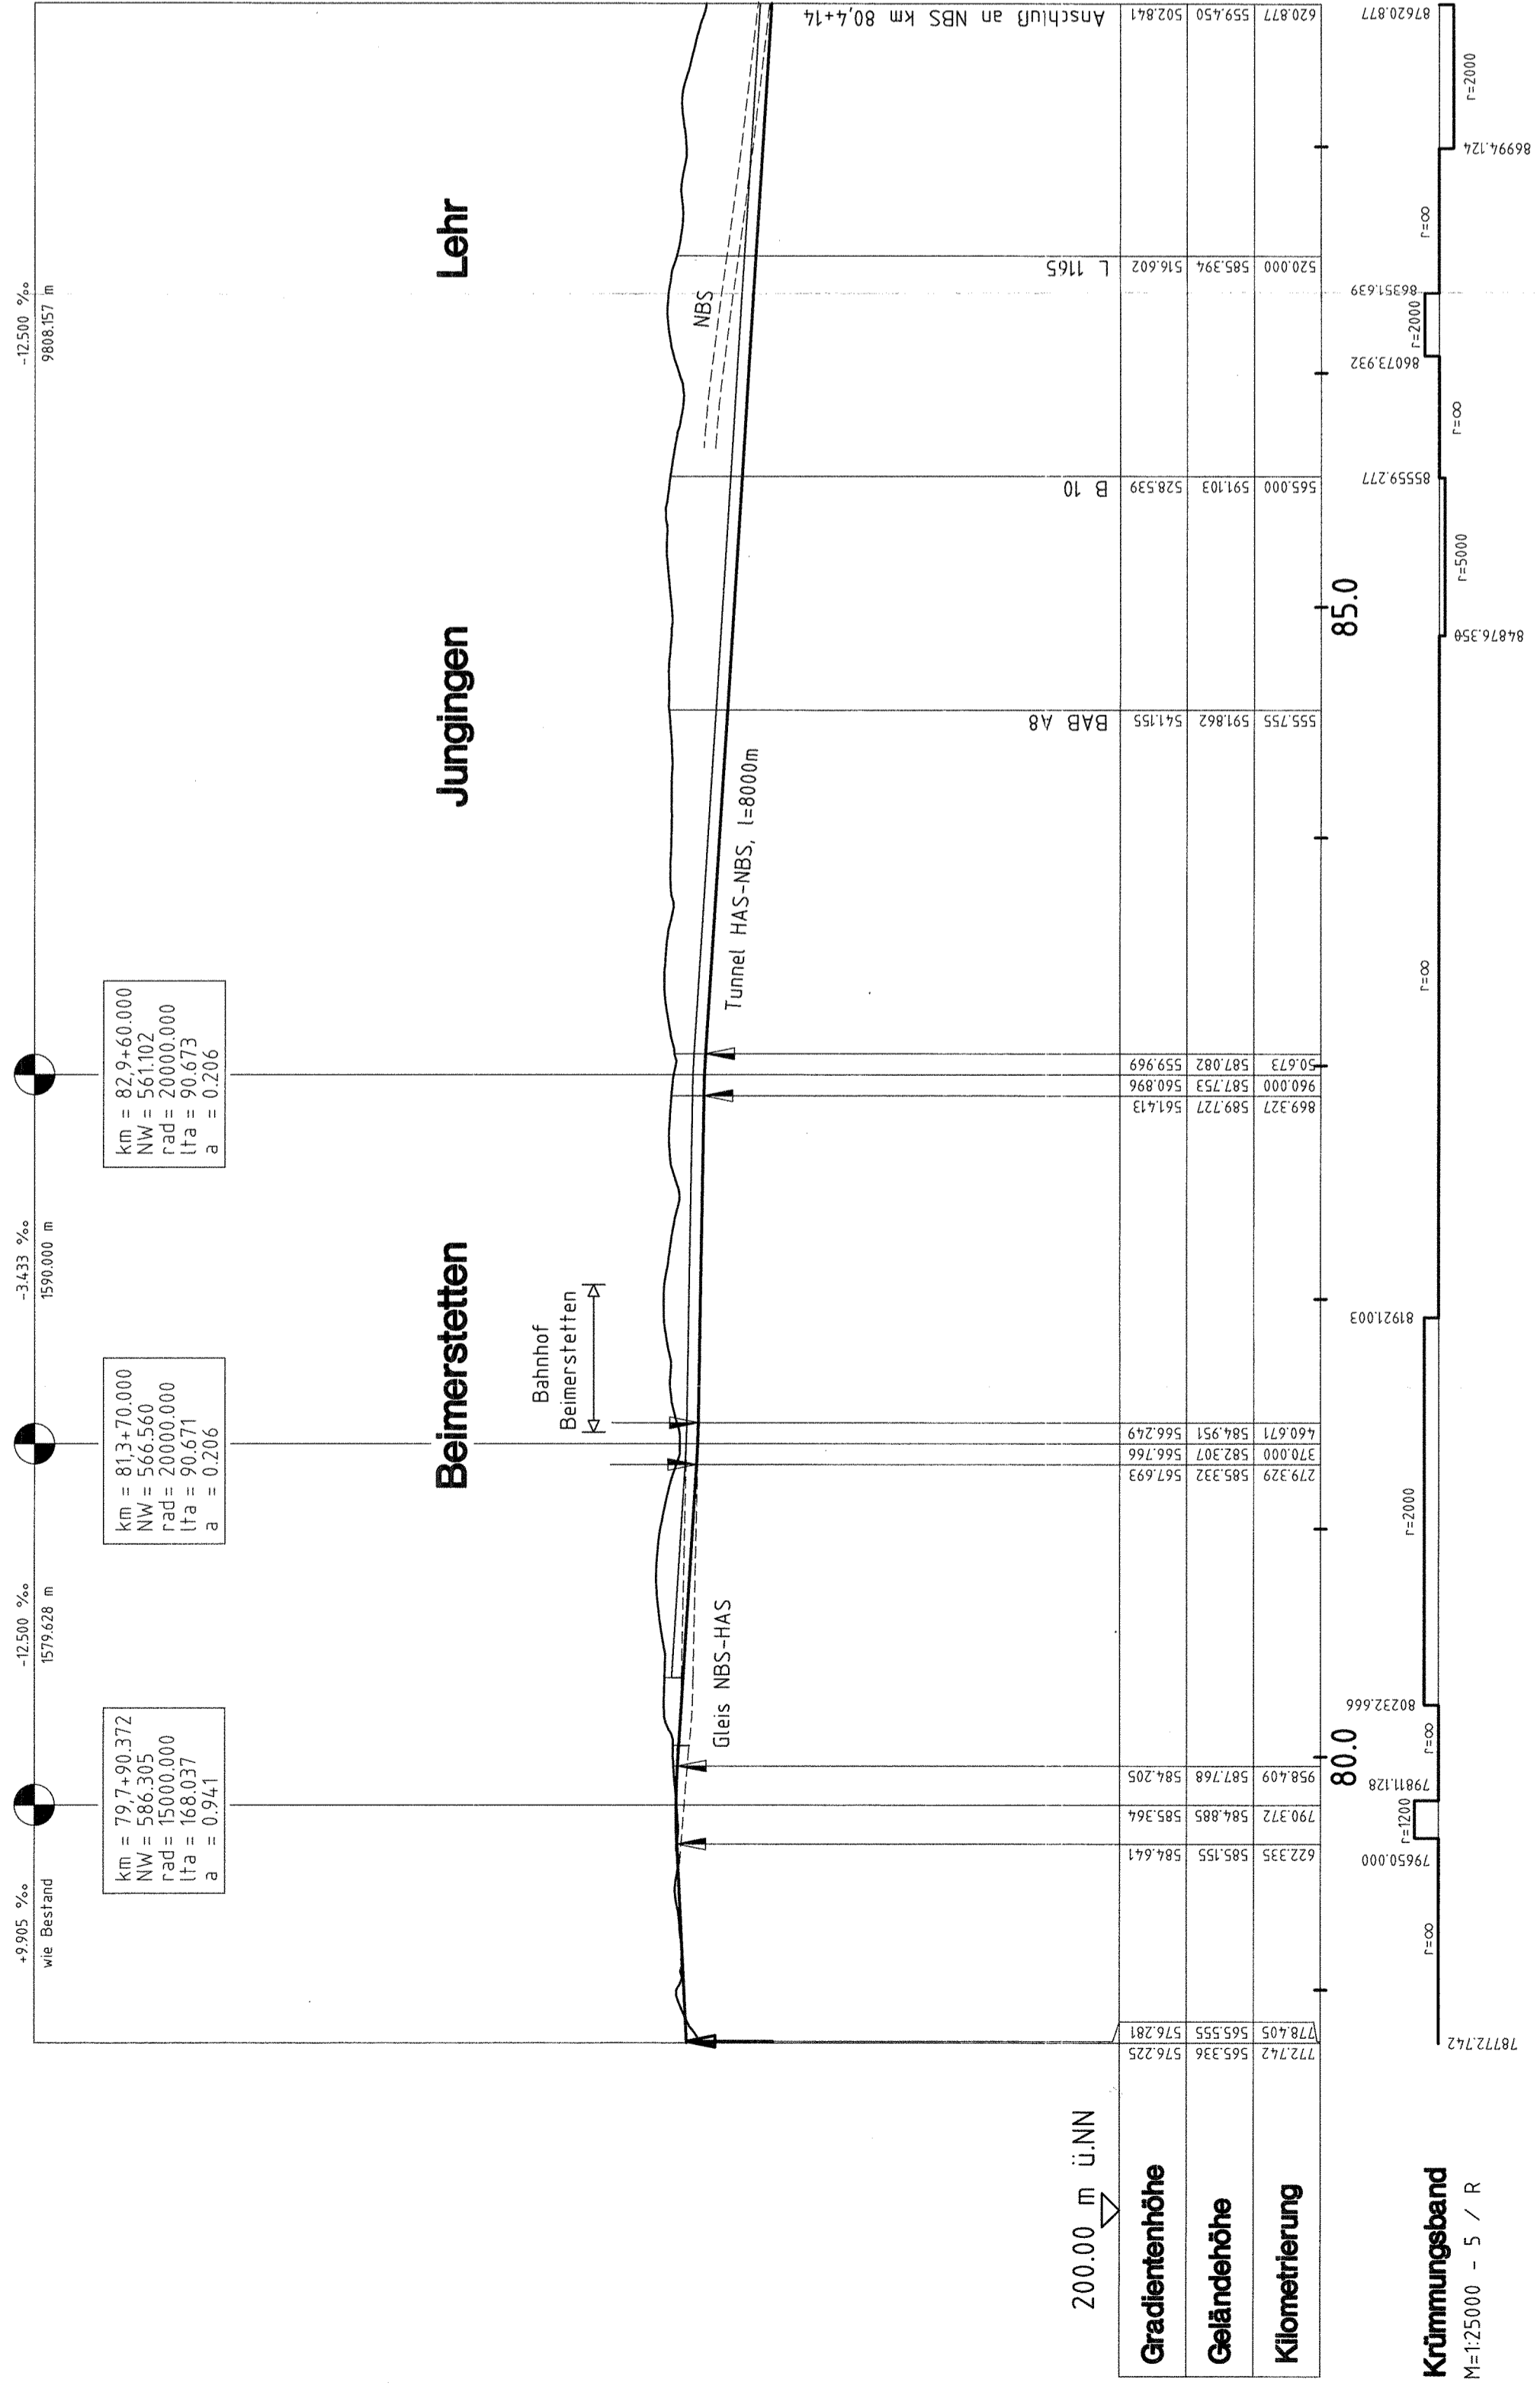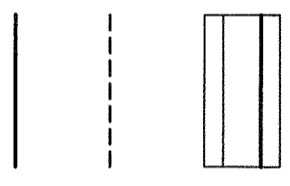

200.00 m ü.N.N

Gradientenhöhe	772.742	565.555	576.225
Geländehöhe	778.405	565.555	576.281
Kilometrierung	622.335	585.155	584.641

Krümmungsband
M=1:25000 - 5 / R

345-03

Stuttgart, den 01.10.1997 Prof. Dr. habil. Einar Krümmen	Stuttgart, den 01.10.1997 Prof. Dr. habil. Einar Krümmen	Geschäftsbereich Netz Projektzentrum Südwest
Bearb. 08.97 Gez. 08.97 Gepr. 08.97	Name Gle Sha Uhr	Ulm/Tunnelstrecke für alle Züge Höhenplan GZA km 78,770 ... 87,620
	Datum Betr. Gez. Gepr.	Maßstab 1:25000/5000
	Nähe No	Anlage: B6b Blätter: 2 Blatt: 2