

# Ausbau- und Neubautrecke Stuttgart - Augsburg

## Bereich Wendlingen - Ulm

# Planfeststellungsunterlagen

## - Teil C -

Abschnitt 2.1c, von km 34.252 bis 39.270, im Bereich der Gemeinden  
**Kirchheim - Weilheim - Aichelberg**

- Legende**
- Hydrologie**
- L 1 370 mNN alt/nc2
  - S 8c 380 mNN tc2
  - S 8b 378 mNN tc1/nc2
  - S 5 395 mNN q1 (at1)
  - AMS Z 2
  - AMS Zgeieran
  - Fließgewässer mit Bezeichnung (Fluß, Bach)
  - zeitweise wasserführendes Gewässer
  - Überschwemmungsgebiet (fachtechnisch abgegrenzt)
- Öffentliche Trinkwassergewinnungsanlagen**
- TGA Aichelberg
  - Brunnen mit Angabe des Betreibers
- Private Wassergewinnungsanlagen**
- Br. Fa.Landgold
  - Brunnen mit Angabe des Betreibers
- Anlagen der Abwasserentsorgung**
- Kläranlage
- Sonstiges**
- Technische Planung mit Kilometrierung
  - Grenze des Untersuchungsraumes


temporär schüttende Quelle mit Meßstellenbezeichnung, Höhenangabe in mNN und Stratigraphie des Austrittsniveaus

permanent schüttende Quelle mit Meßstellenbezeichnung, Höhenangabe in mNN und Stratigraphie des Austrittsniveaus

permanent schüttende Quelle mit Meßstellenbezeichnung, Höhenangabe in mNN und Stratigraphie des Austrittsniveaus und des vermutlich einspeisenden Aquifers

Stichtagsabflußmeßstelle mit Bezeichnung

permanente Abflußmeßstelle mit Bezeichnung

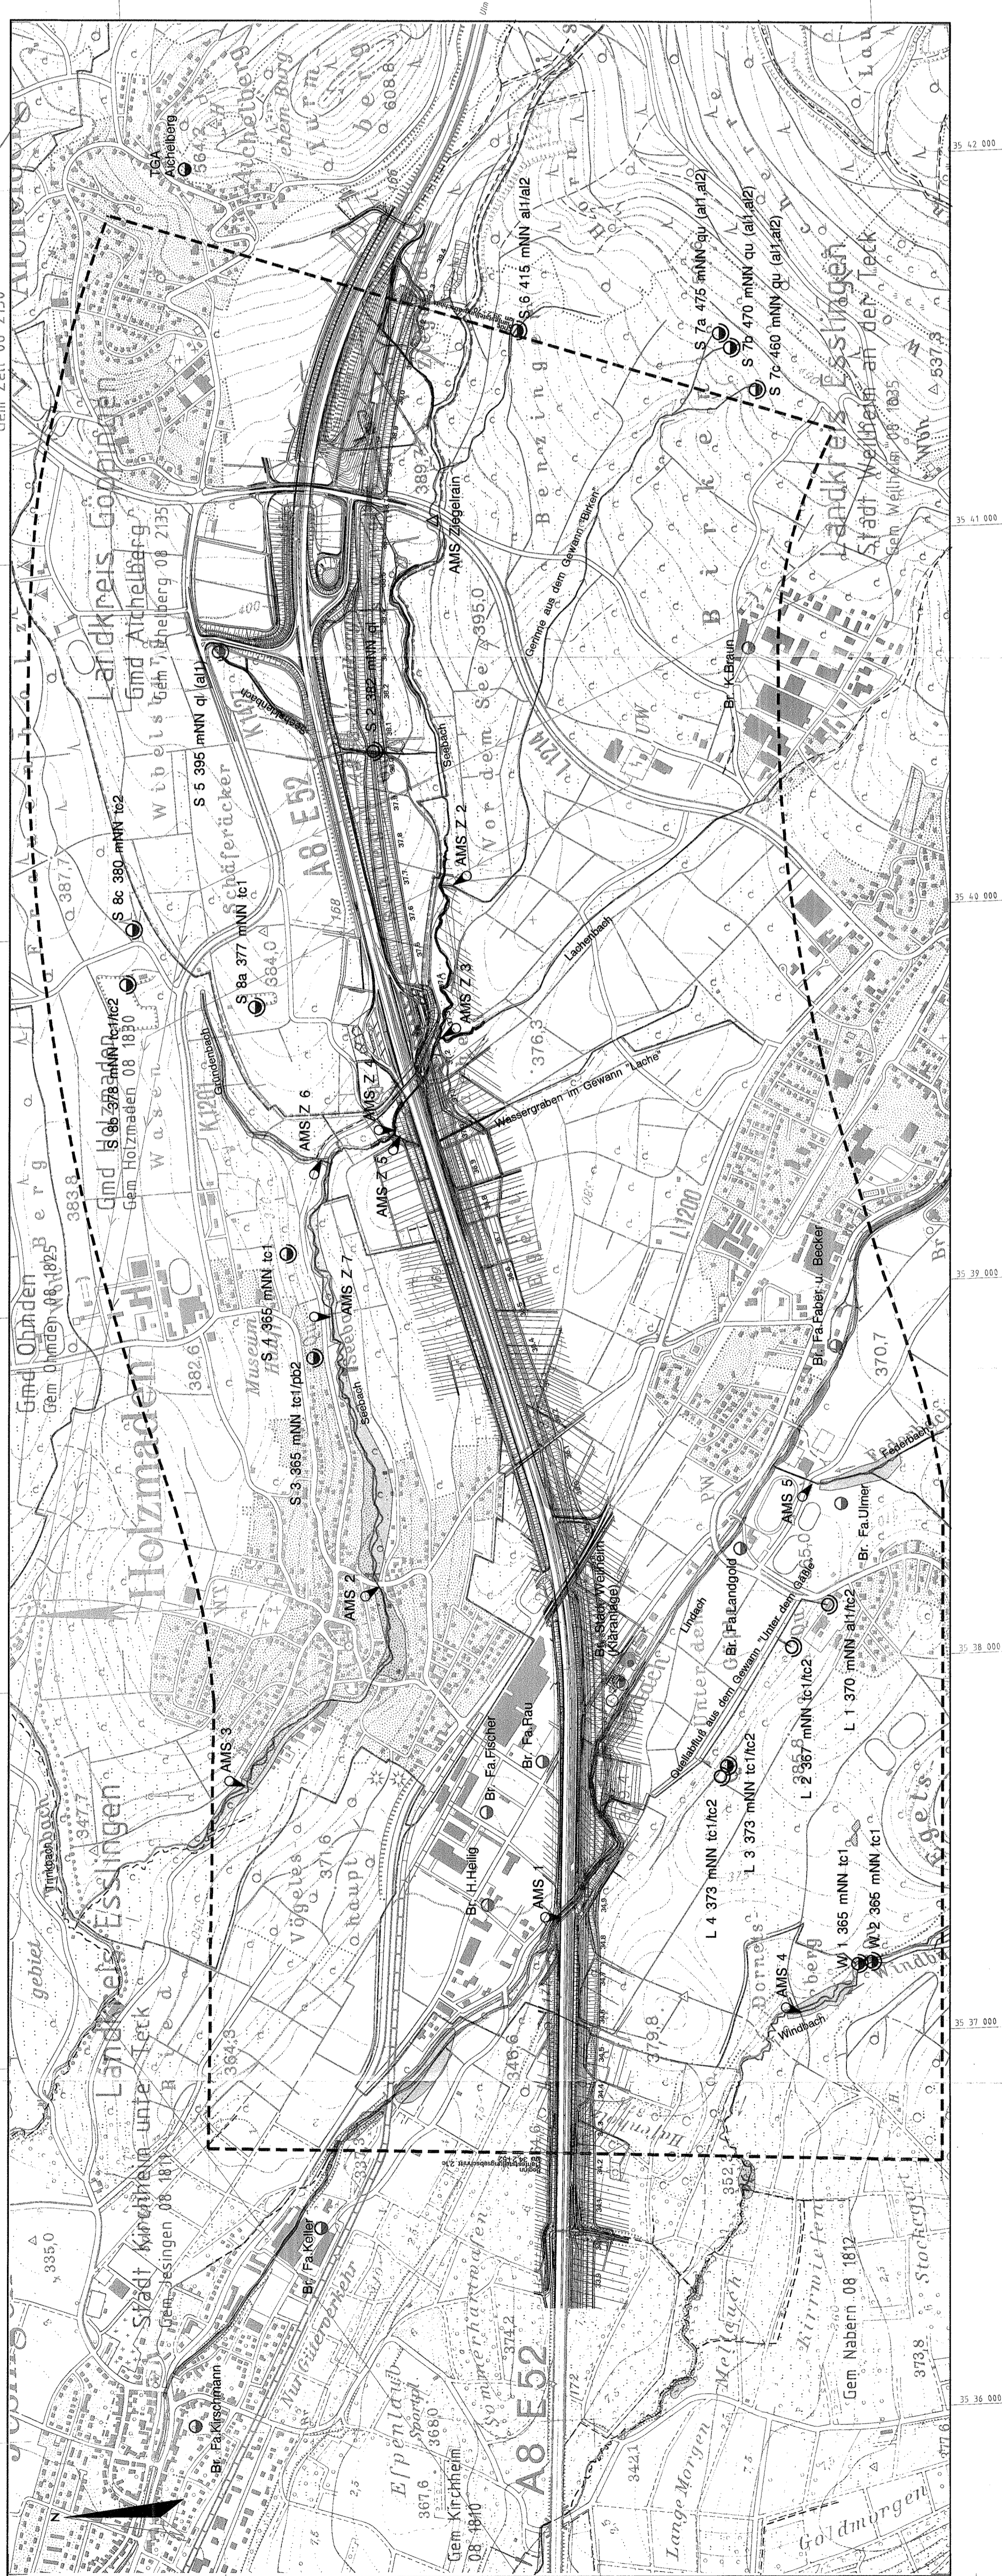

Weilheim, September 1987		Stuttgart, den 15.08.1987		Geschäftsbereich Neiz	
Dr. S. Niedermeyer		Prof. Ernst Kuttian		Projektzentrum Südwest	
Datum	Nr.	Boarb.	Datum	Nr.	
Sept. 87	100	100	Sept. 87	100	
Gez.	100	Gez.	100	Gez.	100
Gez.	100	Gez.	100	Gez.	100
igi Niedermeyer Institut				Maßstab	
Unterschiedsamt Baden-Württemberg, Buchenweg, 64, 70714 Stuttgart				1:10.000	
Thema: Ausbau der Deutschen Bahn AG, Geschäftsbereich Neiz, Planungsbüro Fichtel & Mith				Blatt: 1	
				Blatt 1	

379-03

Kontingenz-Ausschreibung, Nr. 74, Blatt Nr. 7403, 7403  
 herausgegeben vom Landesvermessungsamt Baden-Württemberg, Buchenweg, 64, 70714 Stuttgart  
 Genehmigung unter Az.: 5-13/87/5  
 Thema: Ausbau der Deutschen Bahn AG, Geschäftsbereich Neiz, Planungsbüro Fichtel & Mith