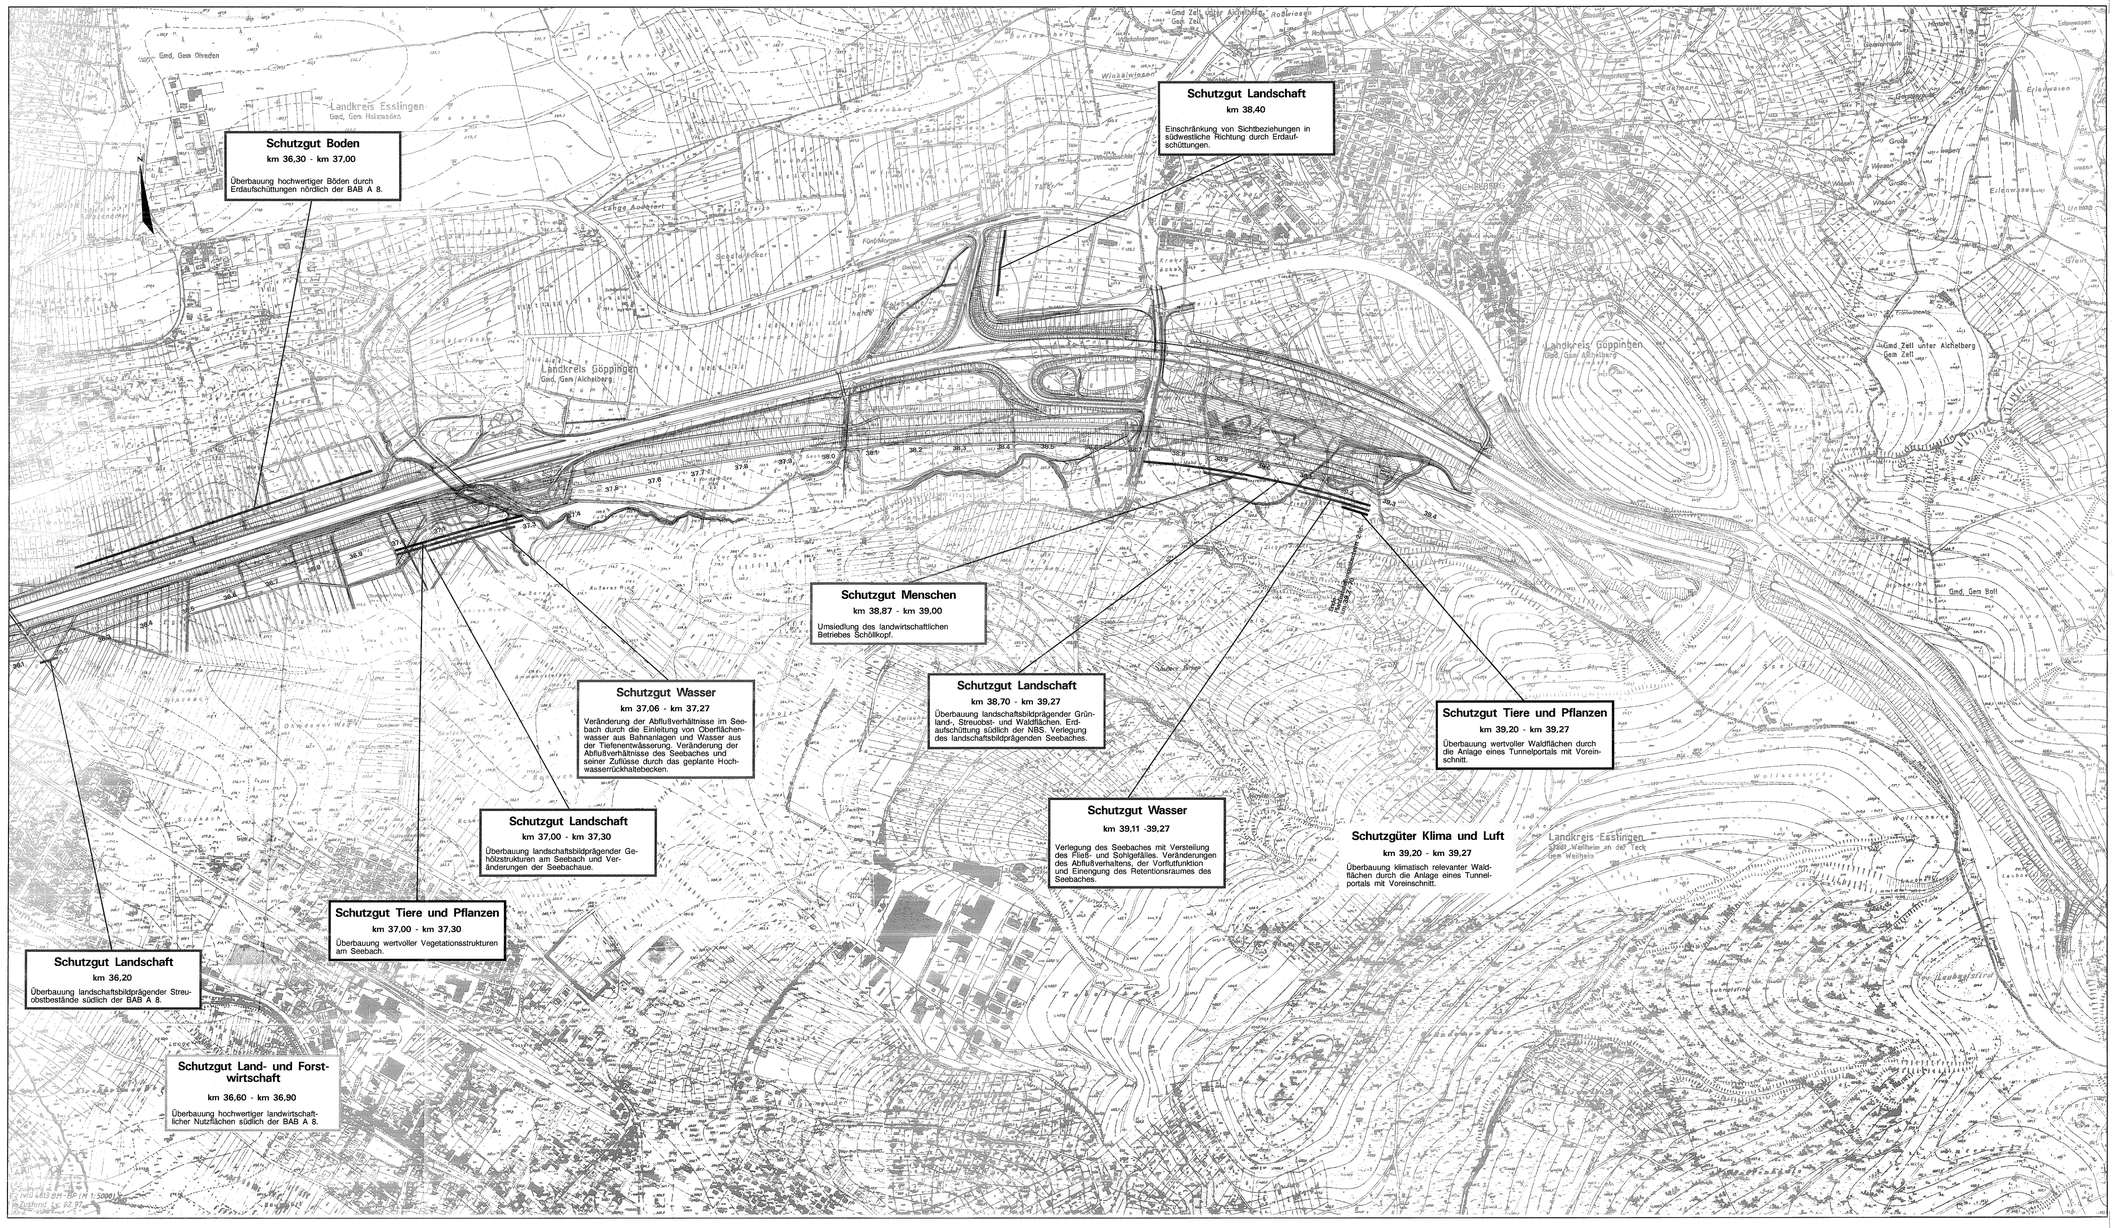

Legende

Konfliktschwerpunkte im Schutzgut

- Tiere und Pflanzen
- Boden
- Wasser
- Klima und Luft
- Landschaft
- Menschen
- Land- und Forstwirtschaft

Sonstiges

- 34,6 Technische Planung mit Kilometrierung

Ausbau- und Neubaustrecke

Stuttgart - Augsburg

Bereich Wendlingen - Ulm

Planfeststellungsunterlagen

- Teil C -

Abschnitt 2.1c, von km 34,252 bis km 39,270, im Bereich der Gemeinden

Kirchheim - Weilheim - Aichelberg

379-02

Weilheim, September 1997 Dr. B. Niedermeyer	Stuttgart, den 13.06.1997 Prof. Ernst Klett	Geschäftsbereich Netz Projektzentrum Südwest	
Bearb. Dipl.-Ing. Hild / Bahn	Bearb.	Umweltverträglichkeitsstudie	
Grez Dipl.-Ing. Kra	Grez	Konfliktschwerpunkte	
Gepr Dipl.-Ing. Bahn	Gepr Dipl.-Ing. Kra		
igi Niedermeyer Institute	DB	Maßstab 1:5.000	Anlage C 4
			Blätter: 2 Blatt: 2