


Wegföhren, September 1997	Stuttgart	den 15.08.1997	Geschäftsbereich Netz Projekzentrum Südwest	
Dr. S. Hochmayer		Prof. Ernst Krimm		
Datum	Name	Stapel	Datum	Nr.
30.08.97	15.08.97	15.08.97	15.08.97	15.08.97
Blatt	Blatt	Blatt	Blatt	Blatt
30.08.97	15.08.97	15.08.97	15.08.97	15.08.97
igj Niedermeyer Institute		DB		
Maßstab		Anlage C 14		
1:1.000		Blatt: 22 Blatt: 2		

- Maßnahmen überlagerter Blattansicht**
- flächige Maßnahme
 - Anpflanzung von Einzelbäumen - Laubbäume
 - Anpflanzung von Einzelbäumen - Obstbäume
 - Herstellung von Habitatelementen
- Sonstiges**
- Technische Planung mit Klimometrie
 - Grenze des Untersuchungsraumes
 - Gemarkungsgrenze
 - außergewöhnliches Stauziel
 - Schutzmaßnahme (mit Nr.)
 - Gestaltungsmaßnahme (mit Nr.)
 - Ausgleichsmaßnahme (mit Nr.)
 - Ersatzmaßnahme (mit Nr.)
 - Flurstücksnummer

- Landschaftspflegerische Maßnahmen**
- Waldneubegründung
 - Anlage von Hecken, Feldgehölzen, Waldmänteln
 - Anlage von gewässerbegleitenden Gehölzsträuchern, Gehölzpflanzungen auf Feuchtestandorten
 - Waldsaumgestaltung
 - Anpflanzung von Einzelbäumen - Laubbäume
 - Anpflanzung von Einzelbäumen - Obstbäume
 - Herstellung von Habitatelementen
 - Begrünung von Stütz-, Schallschutzwänden, einseitig
 - Anlage von Streuobstwiesen
 - Durchführung von Entwicklungsmaßnahmen in Streuobstbeständen
 - Landschaftsrassensaat
 - Grünlandansaat
 - Grünlandextensivierung
 - Entwicklung und Pflege von Magerrasen und Feuchtwiesen nach Pflegeplan
 - Einrichtung von Sukzessionsflächen, Saumzonen
 - Entwicklung von Feuchtbiotopen / Anschließung von Röhrichtpflanzen
 - Naturnahe Verlegung von Fließgewässern
 - Beseitigung von Verdolungen und Aufschüttungen
 - Beseitigung von Fichtenaufforstungen
 - Rekultivierung bauzeitlich beanspruchter Flächen
 - Rückbau technischer Einrichtungen und Wege
 - Einrichtung von Schutzmaßnahmen

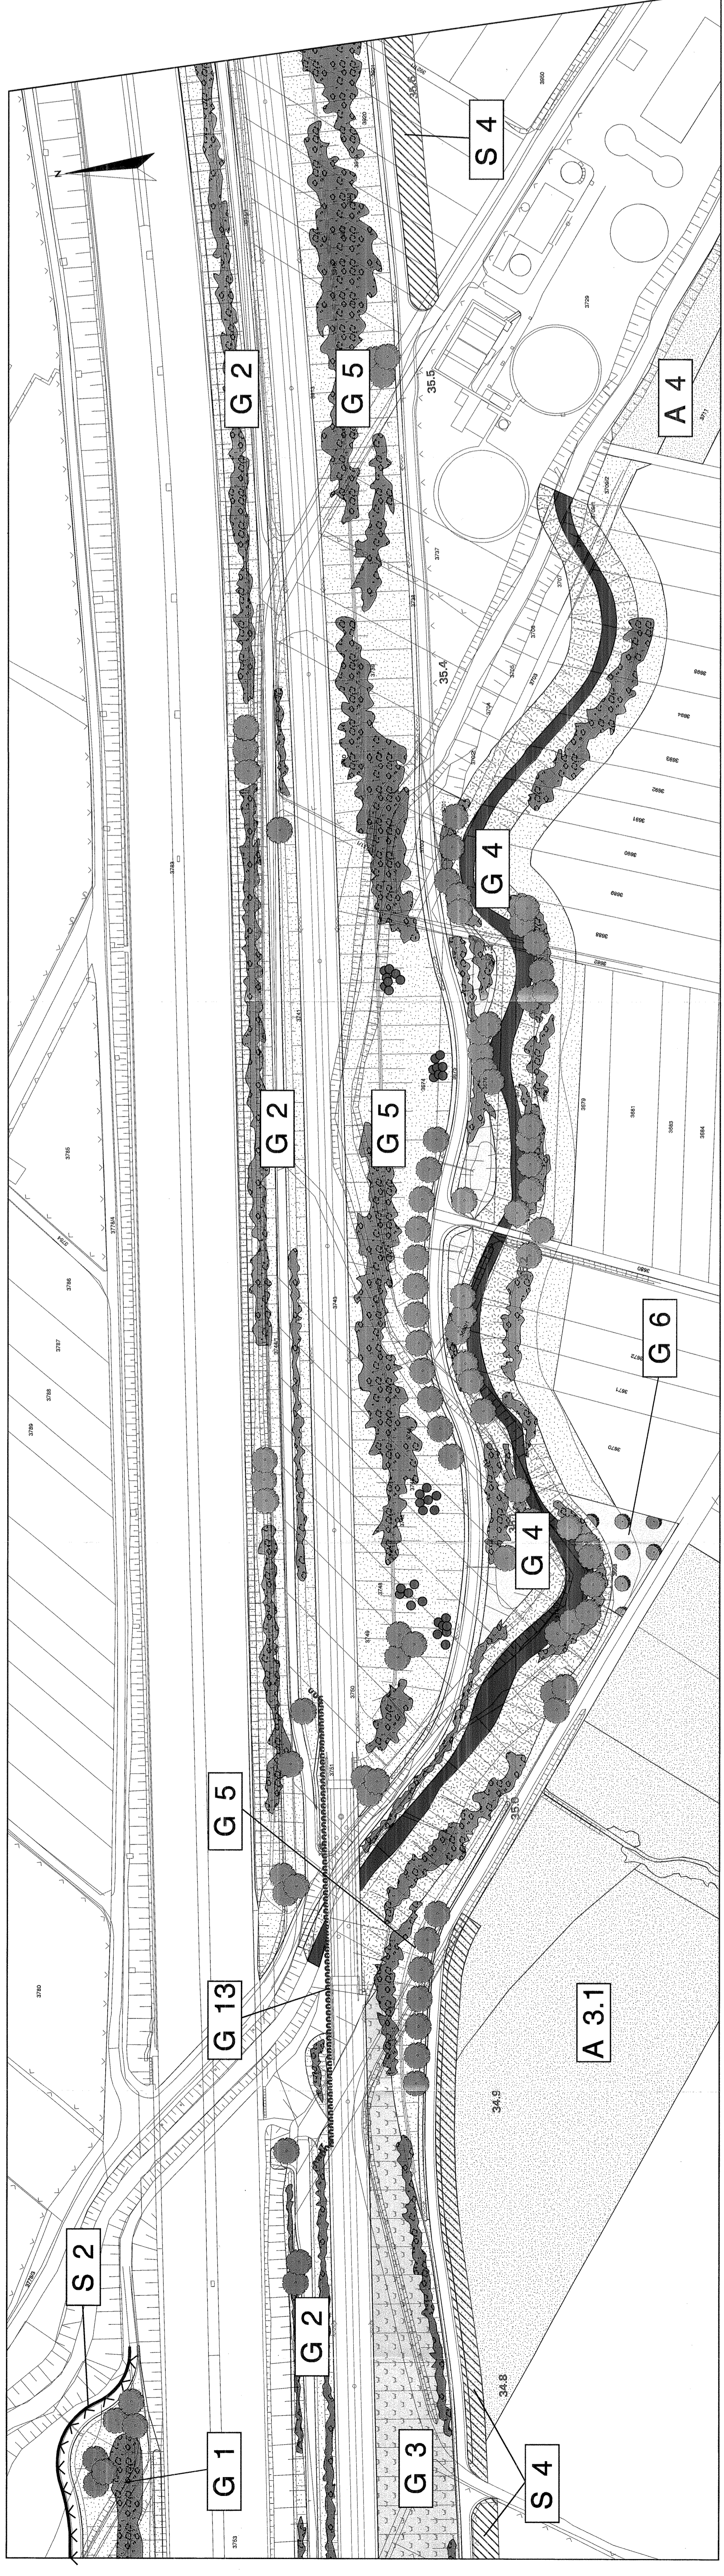

387 01-A