


Wendlingen, September 1987		Stuttgart, den 15.09.1987		Geschäftsbereich Netz Projektzentrum Südwest	
Dr. S. Neidhardt		Prof. Ernst Köttmann		Landschaftspflegerischer Begleitplan	
Datum	Name	Bearb.	Datum	Maßnahmenplan	
15.09.87	Dr. S. Neidhardt			DB	
Blatt	Nr.	Blatt	Nr.	Maßstab	
1	1	1	1	1:1.000	
Grz.	Grz.	Grz.	Grz.	Anlage	
1	1	1	1	C 14	
igj Medemeyer Institute				Blätter: 22 Blatt: 6	

- Legende**
- Landschaftspflegerische Maßnahmen**
- Waldneubegründung
  - Anlage von Hecken, Feldgehölzen, Waldmänteln
  - Anlage von wässerbegleitenden Gehölzreihen, Gehölzpflanzungen auf Feuchtstandorten
  - Waldsaumgestaltung
  - Anpflanzung von Einzelbäumen - Laubbäume
  - Anpflanzung von Einzelbäumen - Obstbäume
  - Herstellung von Habitalelementen
- Sonstiges**
- Technische Planung mit Kilometrierung
  - Grenze des Untersuchungsraumes
  - Gemarkungsgrenze
  - außergewöhnliches Stauziel
  - Schutzmaßnahme (mit Nr.)
  - Gestaltungsmaßnahme (mit Nr.)
  - Ausgleichsmaßnahme (mit Nr.)
  - Ersatzmaßnahme (mit Nr.)
  - Flurstücksnummer

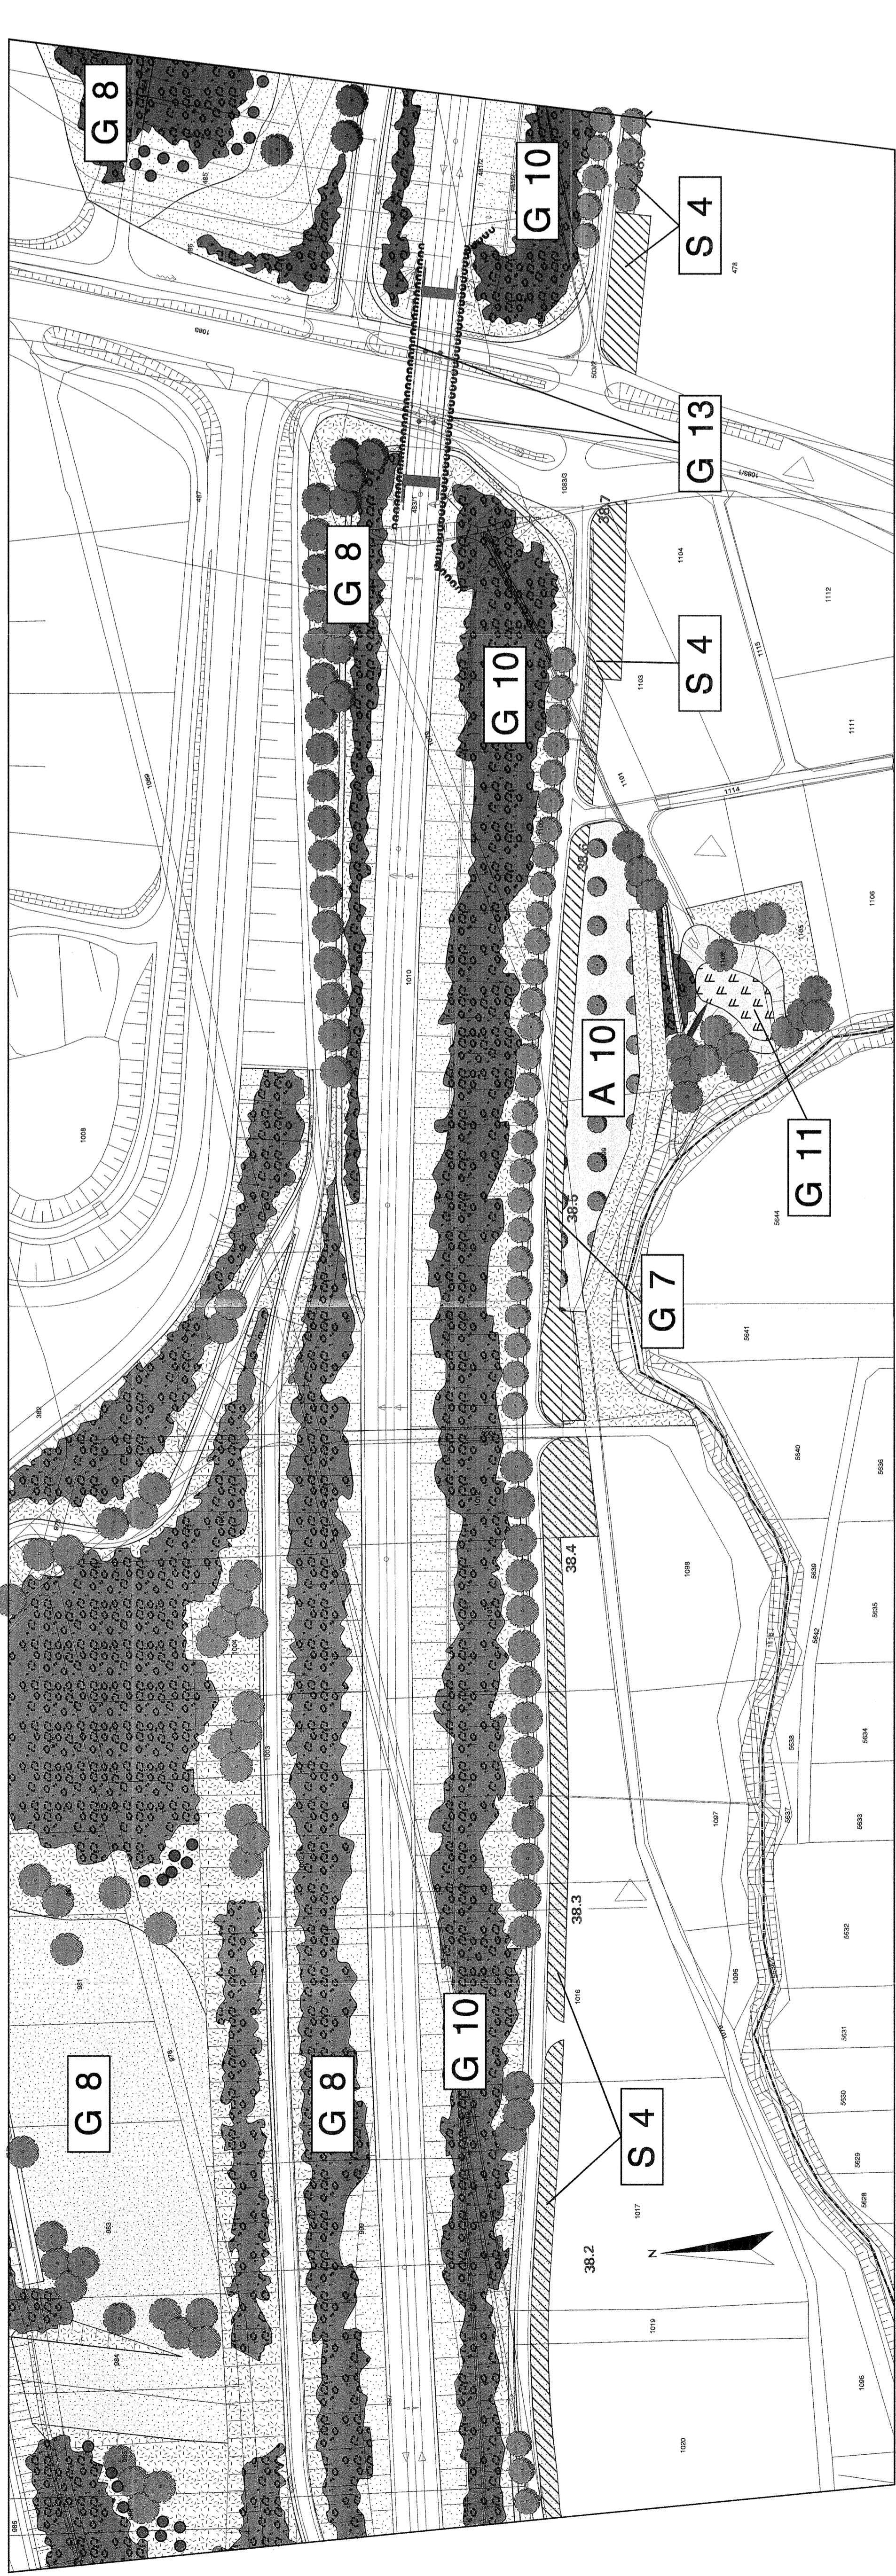

- Landschaftspflegerische Maßnahmen**
- Waldneubegründung
  - Anlage von Hecken, Feldgehölzen, Waldmänteln
  - Anlage von wässerbegleitenden Gehölzreihen, Gehölzpflanzungen auf Feuchtstandorten
  - Waldsaumgestaltung
  - Anpflanzung von Einzelbäumen - Laubbäume
  - Anpflanzung von Einzelbäumen - Obstbäume
  - Herstellung von Habitalelementen
  - Begrünung von Stütz-, Schallschutzwänden, einseitig
  - Anlage von Streuobstwiesen
  - Durchführung von Entwicklungsmaßnahmen in Streuobstbeständen
  - Landschaftsrasenansaat
  - Grünlandansaat
  - Grünlandextensivierung
  - Entwicklung und Pflege von Magerrasen und Feuchtwiesen nach Pflegeplan
  - Einrichtung von Sukzessionsflächen, Saumzonen
  - Entwicklung von Magerstandorten im Einschnitt
  - Entwicklung von Feuchtbiosphären / Ansiedlung von Röhrichtpflanzen
  - Naturnahe Verlegung von Fließgewässern
  - Beseitigung von Verdolungen und Aufschüttungen
  - Beseitigung von Fichtenaufforstungen
  - Rekultivierung bauzeitlich beanspruchter Flächen
  - Rückbau technischer Einrichtungen und Wege
  - Einrichtung von Schutzmaßnahmen

- Sonstiges**
- Technische Planung mit Kilometrierung
  - Grenze des Untersuchungsraumes
  - Gemarkungsgrenze
  - außergewöhnliches Stauziel
  - Schutzmaßnahme (mit Nr.)
  - Gestaltungsmaßnahme (mit Nr.)
  - Ausgleichsmaßnahme (mit Nr.)
  - Ersatzmaßnahme (mit Nr.)
  - Flurstücksnummer