


Anschlussplan Anlage Nr.: 4 Blatt 1a

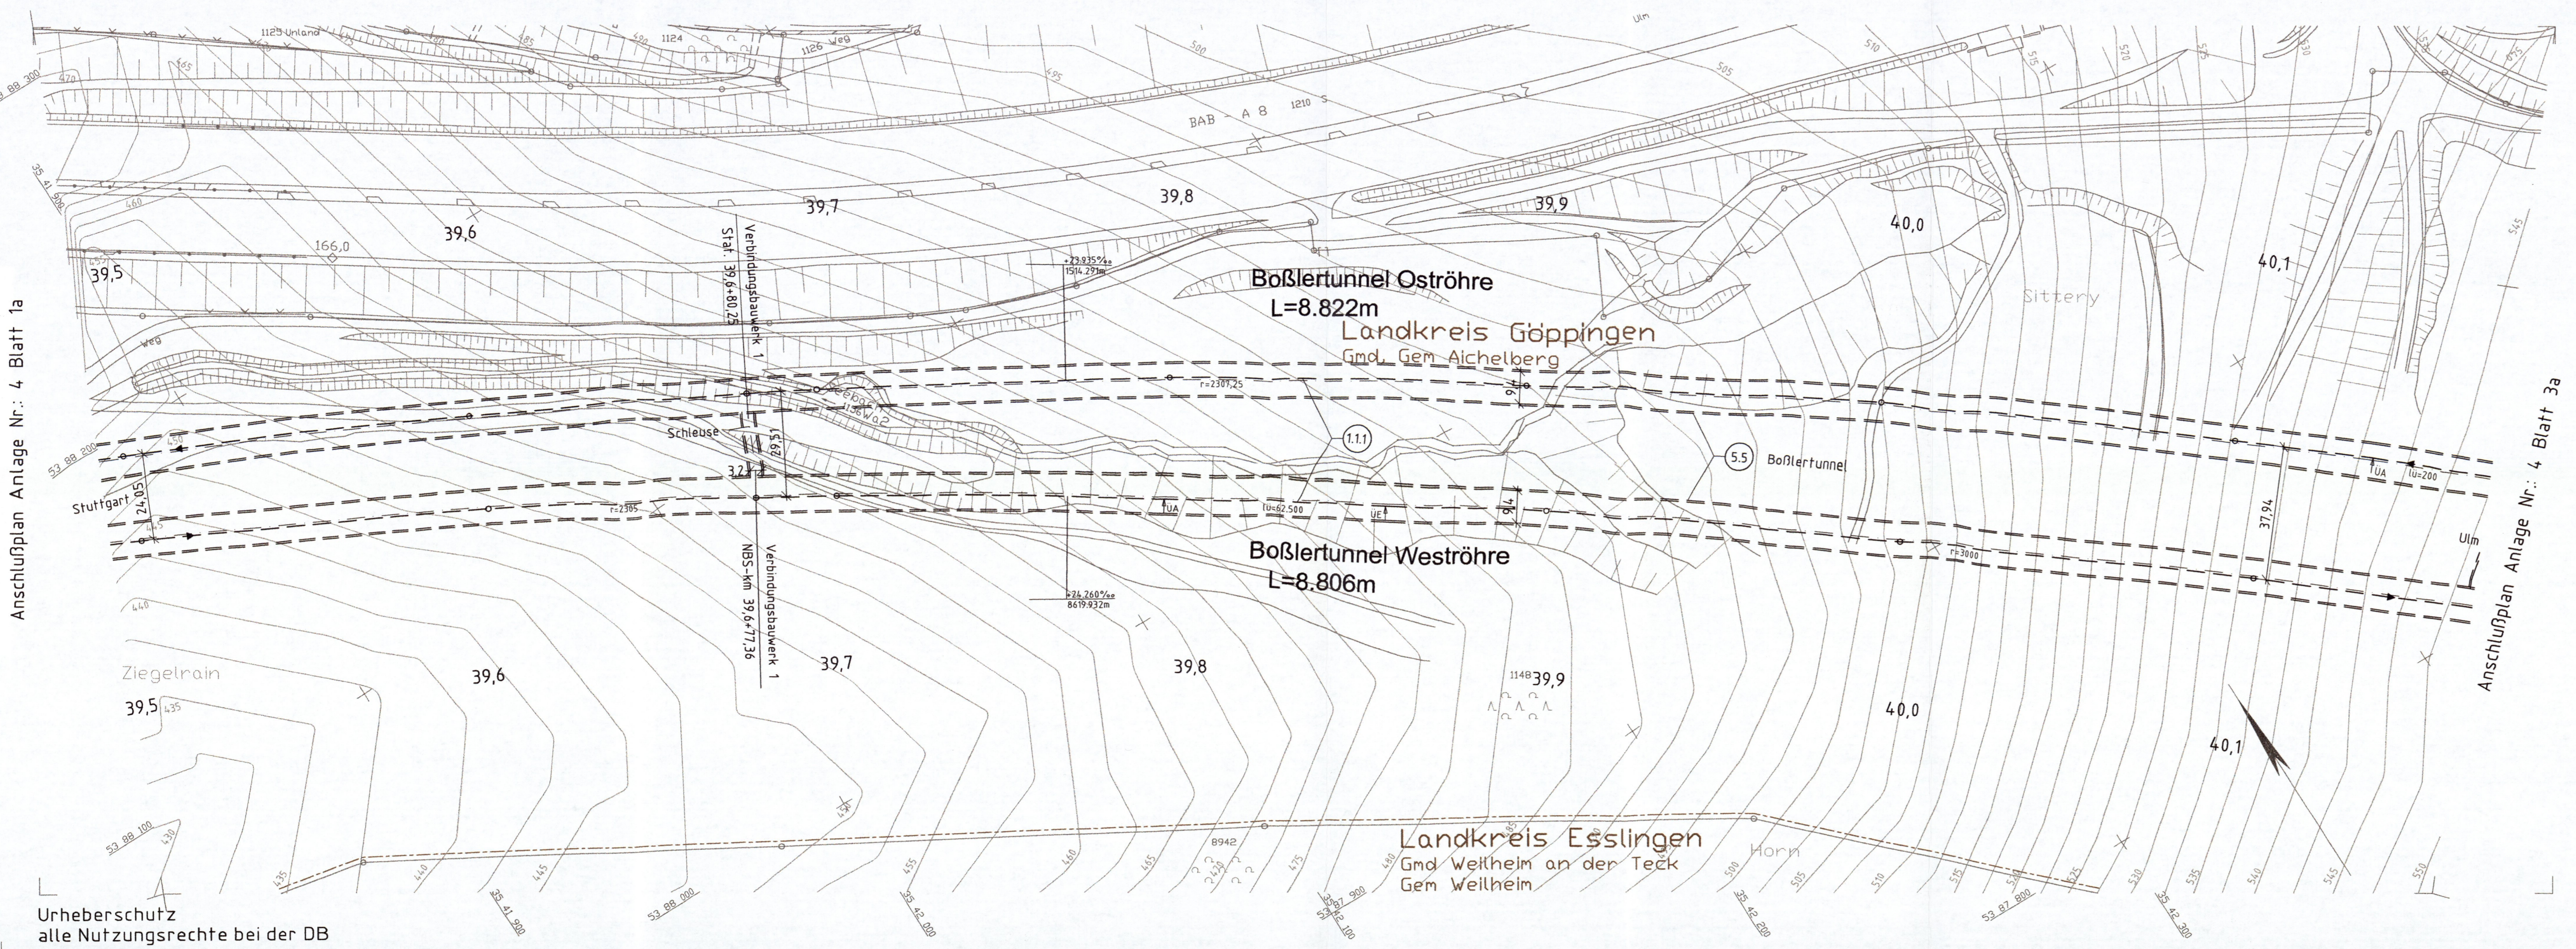


Urheberrecht
alle Nutzungsrechte bei der DB

Legende

dauerhafte Maßnahmen	bauzeitige Maßnahmen
<ul style="list-style-type: none"> NBS offene Linienführung NBS Tunnel Brückenpfeiler mit Brücke (befahrbare Feste Fahrbahn) Bauwerksverzeichnisnummer (6.2) Feste Fahrbahn befahrbar Dammböschungen, Seitenablagung flach/steil geneigt Einschnittböschungen flach/steil geneigt PFA 2.1c, PFA 2.3 Dammböschung, Einschnittböschung, Seitenablagung flach/steil geneigt (Darstellung nachrichtlich) Stützwerke Straßen- und Wegeneu- bzw. -ausbau bituminos Schotterwege Neu- bzw. Ausbau Anschluss an Bestand (A.a.B.) Schallschutzwand, Windschutzwand Entwässerungsmulden und -gräben Absetzbecken, Regenrückhalte- oder Versickerbecken (Ø500) Entwässerungsleitungen Entwässerungsschächte, Straßenabläufe Löschwasservorrats-/auffangbecken WSG ZONE III politische Grenzen (Gemeinde-/Landkreisgrenzen) Bestand 	<ul style="list-style-type: none"> Zwischenangriffsstollen (wird nach Bauende wieder verfüllt) Straßen, Wege Entwässerungsleitungen Entwässerungsschächte, Straßenabläufe Bauwerksverzeichnisnummer bauzeitige Maßnahmen (3.1) bauzeitige Entwässerungsmulden und -gräben bauzeitige Dammböschungen, Seitenablagung flach/steil geneigt bauzeitige Einschnittböschungen flach/steil geneigt bauzeitige Absetzbecken, Regenrückhalte- oder Versickerbecken bauzeitiges Stützbauwerk bauzeitige Schutzplanke Baustelleneinrichtungsfläche (BE)

Kartengrundlage: Bestandsdaten der DB AG
ALK-Daten des Landesvermessungsamtes Baden-Wuerttemberg
Fuer das Projekt NBS Wendlingen - Ulm ueberarbeitet durch **intermetric**

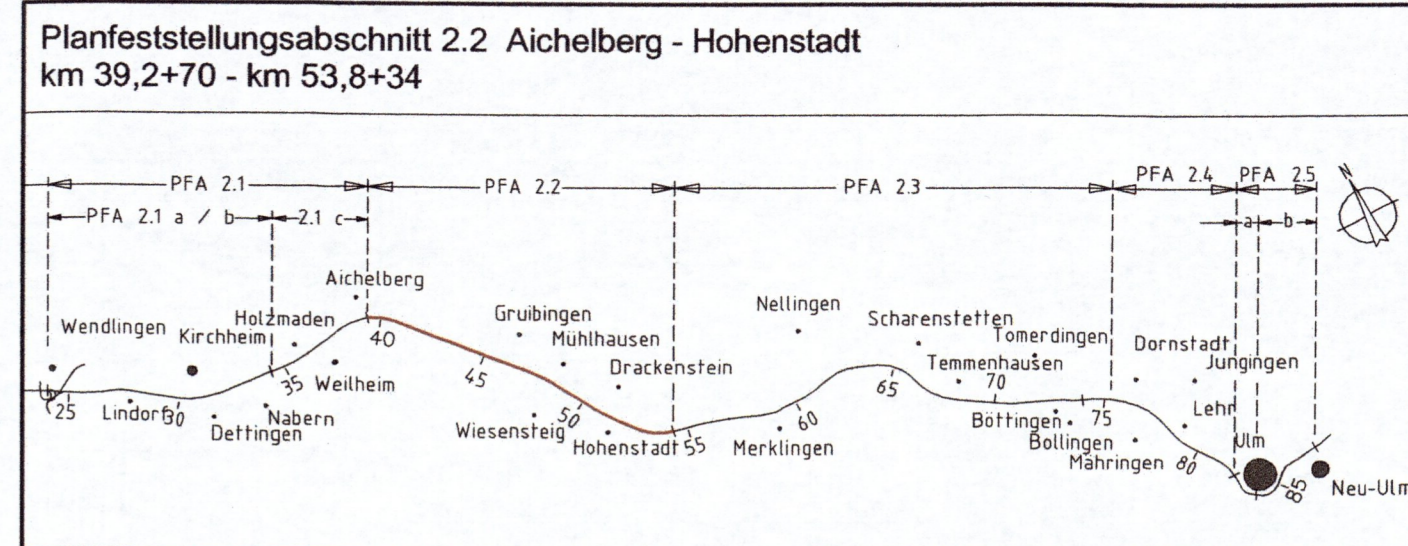

Geographische Codierung 3 0 1 0 0 <small>PFA Bauabschnitt/Blattschnitt</small>	Blattschnittcodierung 4 8 1 3 K N _ _ _ <small>Strecknummer Bezirk</small>	Organisatorische Codierung P I s I _ I K 2 0 0 1 <small>Phase Planzeichen Gewerk Ebene/Planinhalt Index</small>
Auftraggeber DB ProjektBau GmbH <small>Großprojekt Stuttgart 21-Wendlingen-Ulm Rappelstrasse 17 70391 Stuttgart Tel. 0711 / 93319 - 223 Fax. 07 11 / 93319 - 293</small>	Planner - bearbeitet im Auftrag der DB ProjektBau GmbH PLANUNGSGEMEINSCHAFT IFL <small>ILF Beratende Ingenieure Leonhardt, Andrä und Partner VbB, GbH Heilbronner Straße 362, 70469 Stuttgart Tel. 0711 / 2586-4 Fax. 0711 / 2586-205 www.ifl.com www.ifl-consult.com</small>	Aufgestellt: <small>BEATENDE INGENIEURE 27, Guedenstraße 70372 Stuttgart Tel. 0711 / 93319 - 223 Fax. 07 11 / 93319 - 293</small>

Lageplan - Strecke NBS km 39,491 ... 40,162		
Gezeichnet	22.05.09	Brantner
Bearbeiter	22.05.09	Pehm

"Urheberschutz" - Alle Rechte bei der DB ProjektBau GmbH
 Genehmigungsvermerk - Eisenbahn-Bundesamt

Planungsrechtliche Zulassungsentscheidung
erteilt am 20.09.2011
591ppw/029-2300#007
Eisenbahn-Bundesamt,
Außenstelle Karlsruhe/Stuttgart
Im Auftrag v. Eicken

Stuttgart, 22.05.2009

Ersatz für Plan-Nr. P | 0 | 0
 Ersetzt durch Phase | Index
 Plan-Nr. | |
 Anlage Planfeststellungsunterlagen

Anlage **4**
Blatt **2a** von 21