



Ansicht von Südwesten M 1:750

Gleis Stuttgart - Ulm

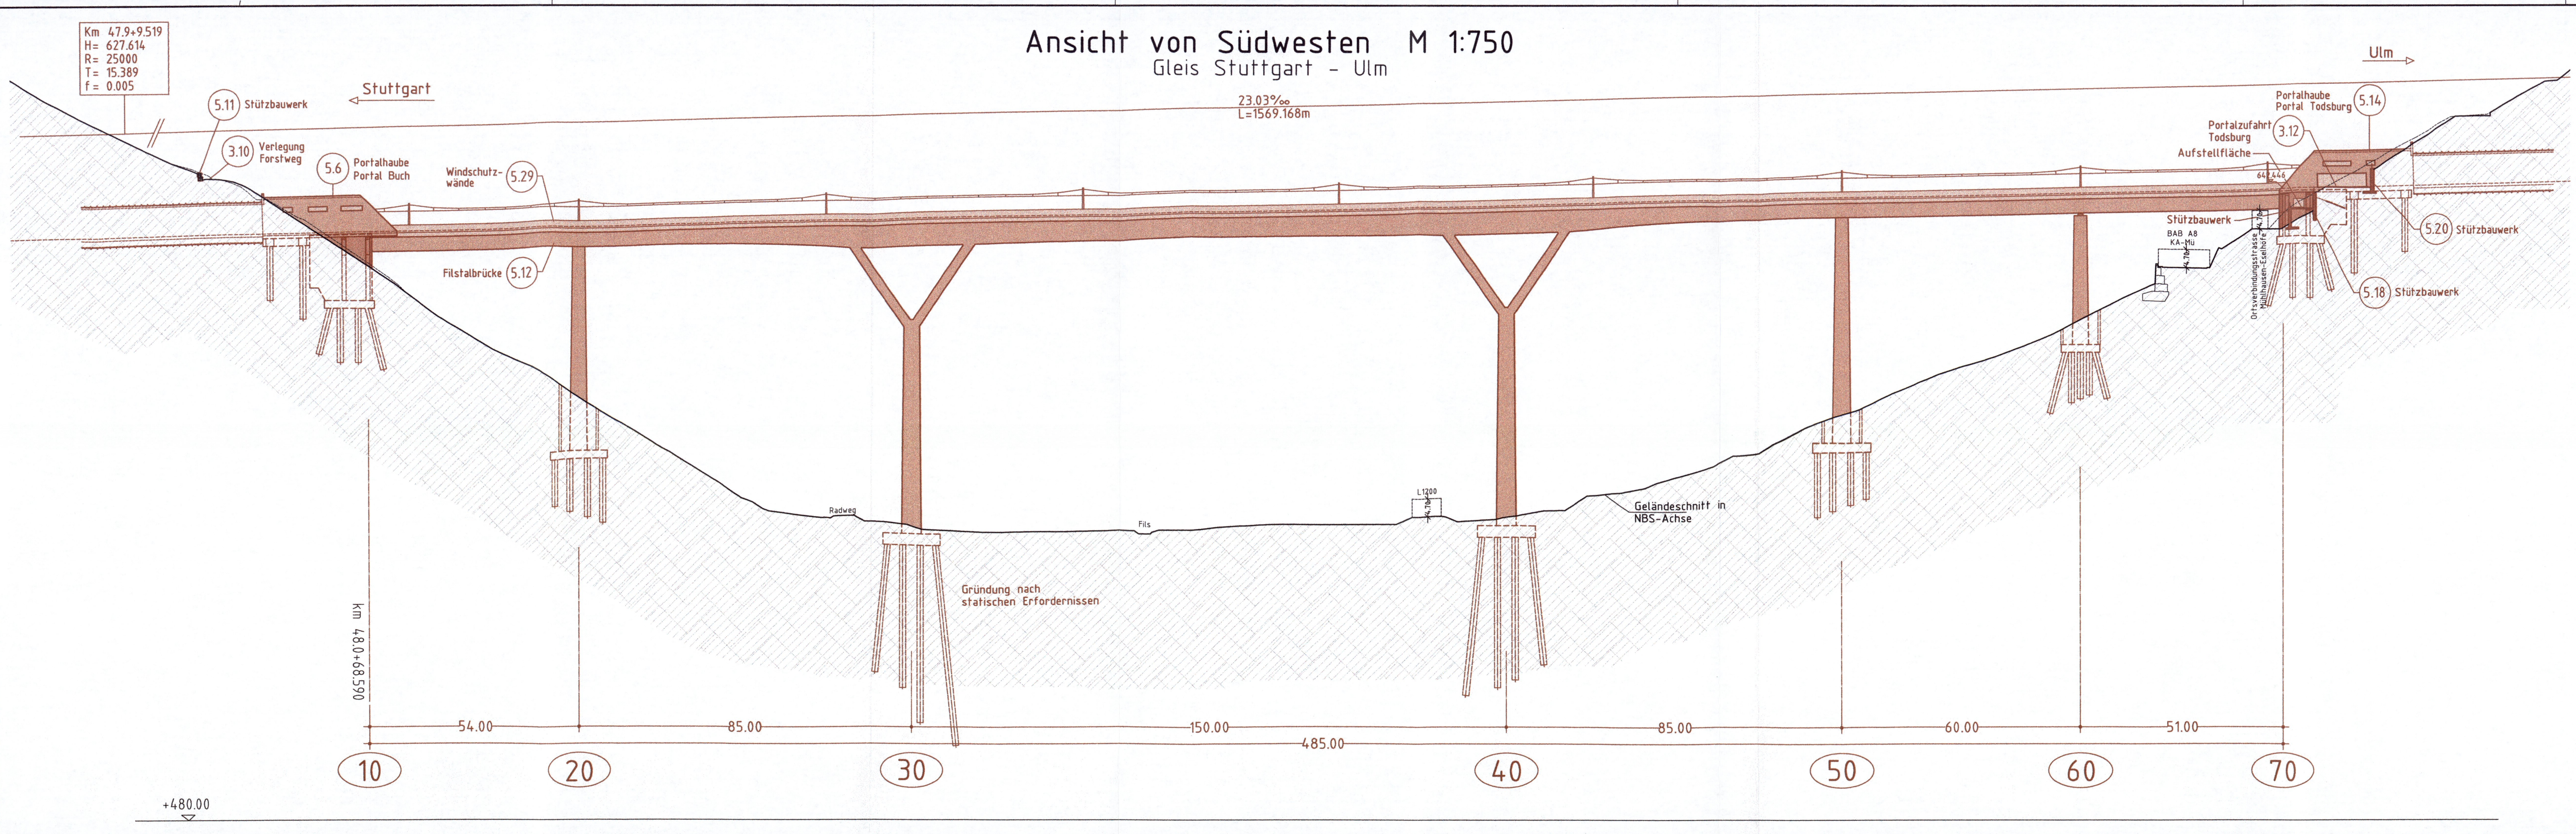

Bereich Wendlingen - Ulm

Planfeststellungsabschnitt 2.2 Aichelberg - Hohenstadt
km 39,2+70 - km 53,8+34

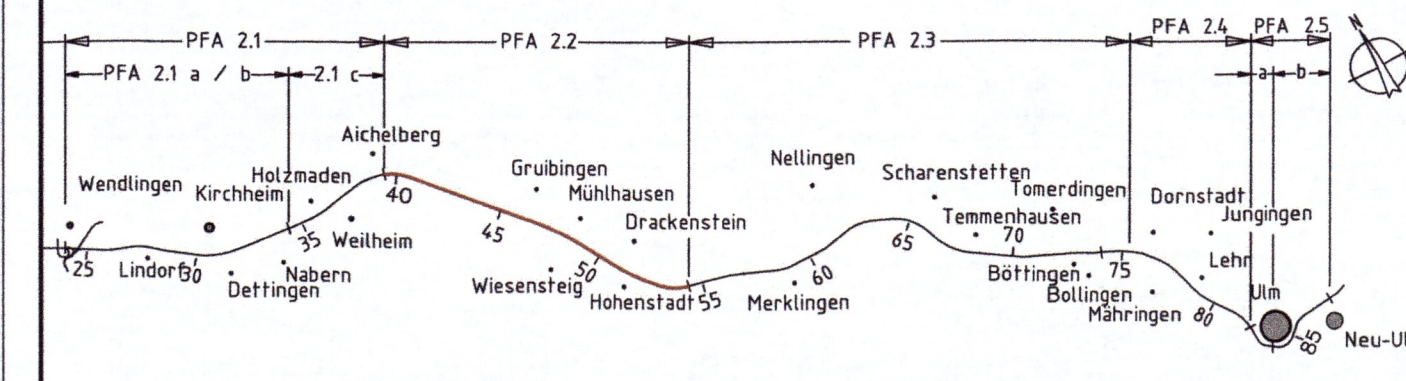

Geographische Codierung 3 2 0 0 0	Blattschnittcodierung 4 8 1 3 K W - -	Organisatorische Codierung P 1 b a - 1 A 1 5 0 -
Auftraggeber DB ProjektBau GmbH	Planner - bearbeitet im Auftrag der DB ProjektBau GmbH	Aufgestellt: PLANUNGSGEMEINSCHAFT ILF Beratende Ingenieure Leonhardt, Andrä und Partner VbI GmbH
Niederlassung Südwest Mönchstraße 29 70191 Stuttgart Tel: 07 11 / 20 92 - 77 00 Fax: 07 11 / 20 92 - 77 30	www.ilf.com www.lap-consult.com	gez. Starjakob Stuttgart 07.07.2006

Bauwerksplan	Datum	Name
Ansicht von Süd. Gleis Stuttgart - Ulm km 48,068 bis km 48,553	07/06	SD
	Bearbeiter	JA

"Urheberschutz" - Alle Rechte bei der DB ProjektBau GmbH
Genehmigungsvermerk - Eisenbahn-Bundesamt

Moßstab **1:750**
Freigabe DB ProjektBau GmbH

gez. Marquart
Stuttgart 07.07.2006

Ersatz für Plan-Nr. Phase Index
Ersetzt durch
Plan-Nr.
Anlage Planfeststellungsunterlagen

Anlage **7.3**
Blatt **3** von **4**