



Ansicht von Südwesten M 1:750

Gleis Ulm - Stuttgart

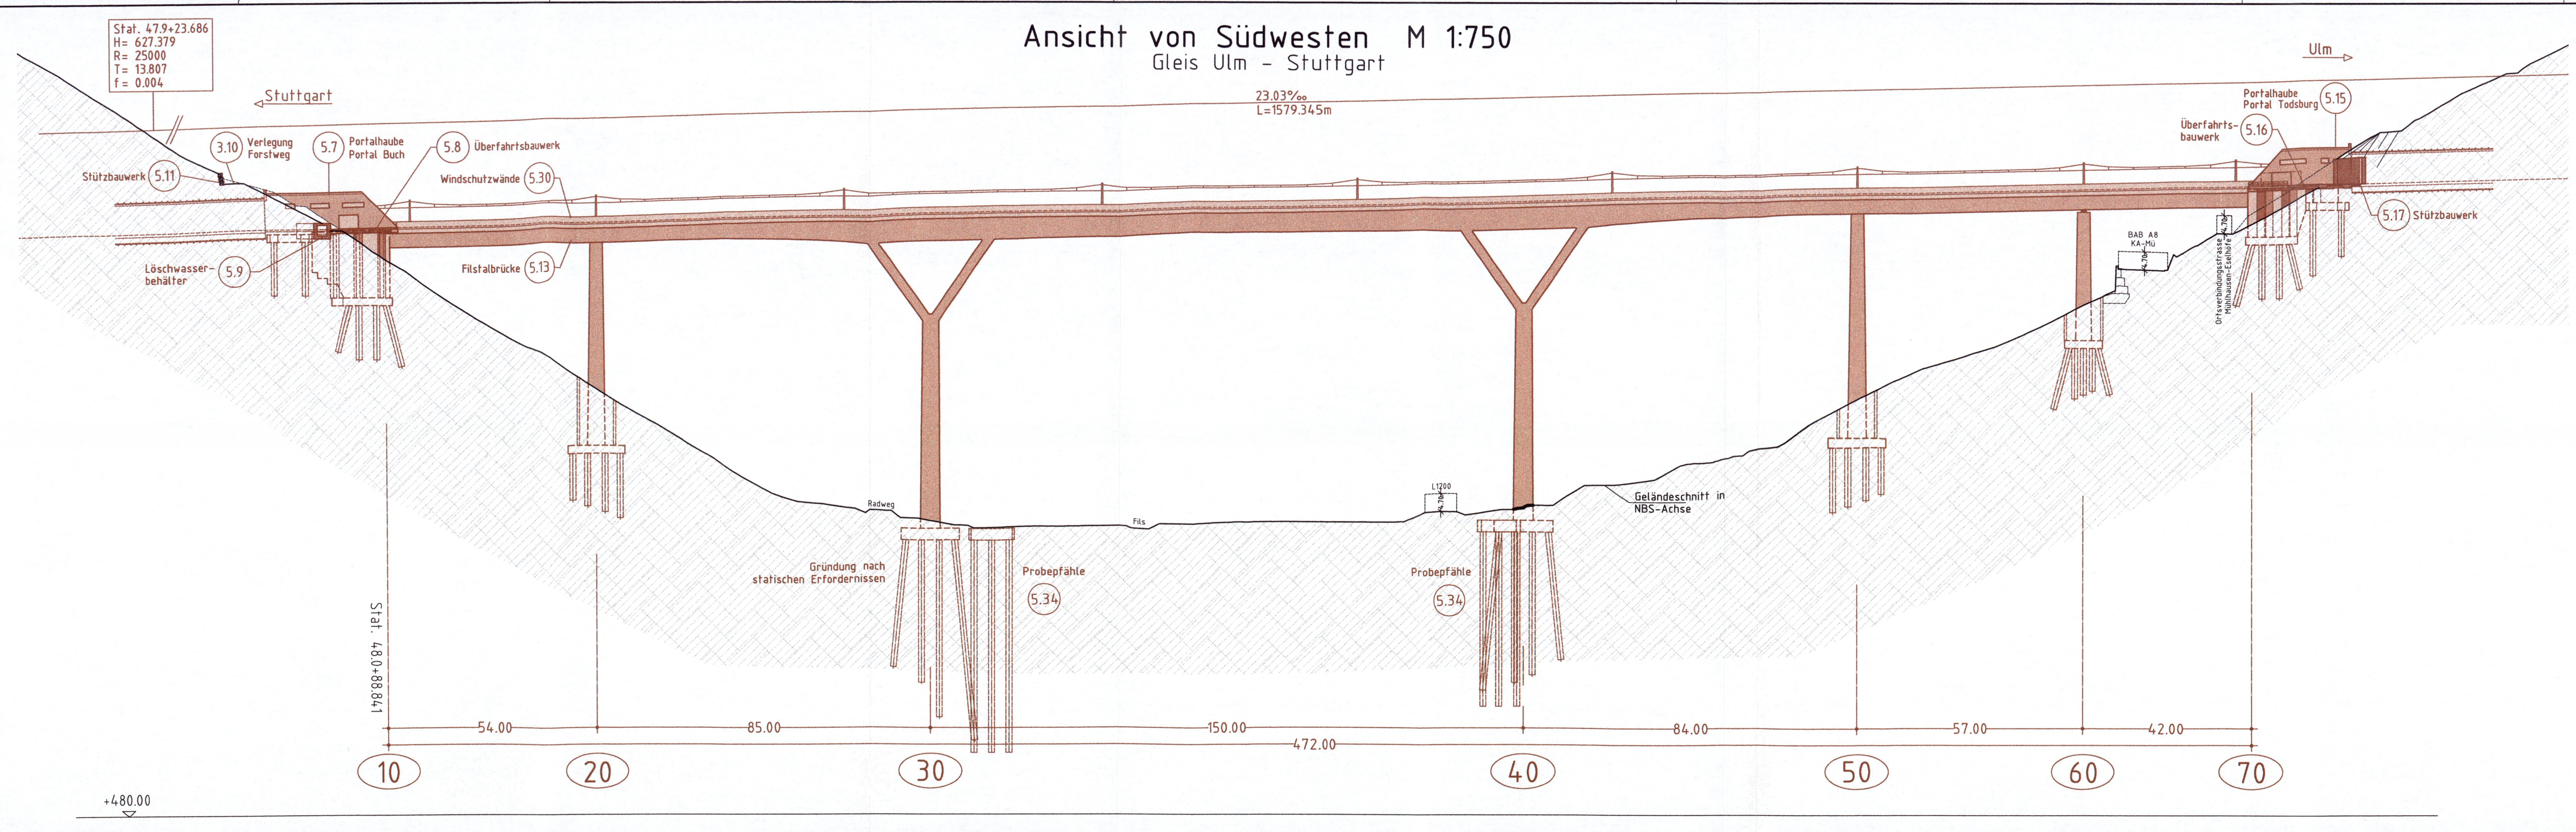

Alle Höhenangaben im Neuen System
Vorhandene Leitungen siehe Anlage 8

Bereich Wendlingen - Ulm

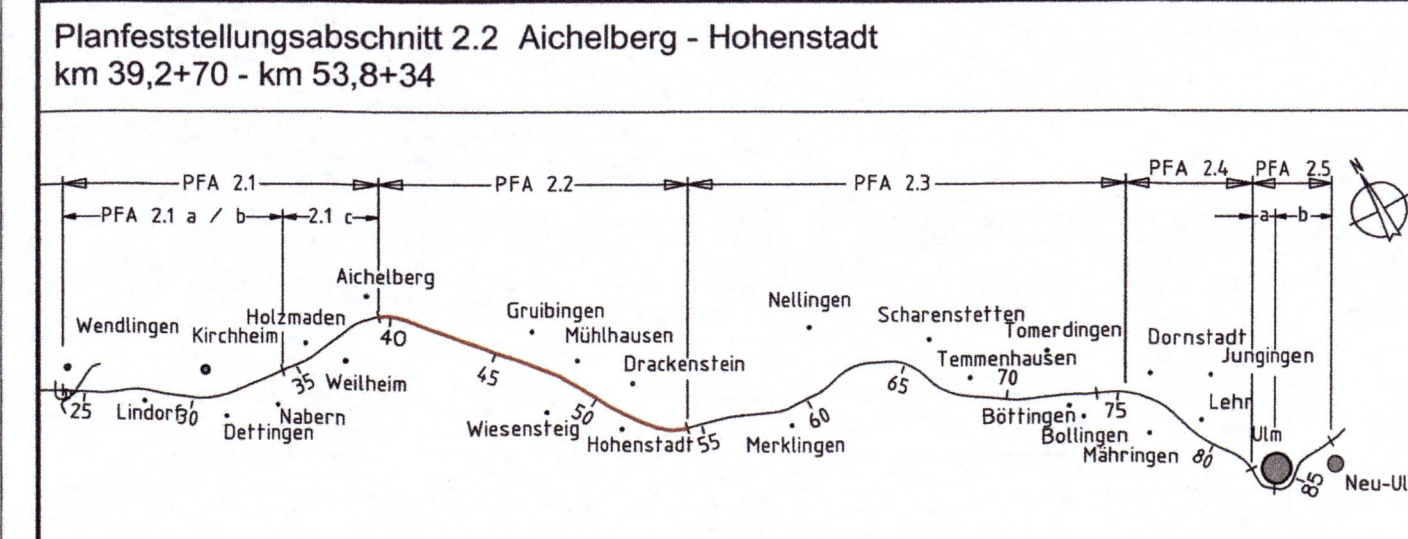

Geographische Codierung PFA Bauabschnitt/Blattschnitt 3 2 0 0 0	Blattschnittcodierung Streckennummer 4 8 1 3	Organisatorische Codierung Phase P
Auftraggeber DB ProjektBau GmbH Niederlassung Südwest Projektzentrum Stuttgart Möndstraße 27 70191 Stuttgart Tel: 07 11 / 20 92 - 77 00 Fax: 07 11 / 20 92 - 77 30	Planner - bearbeitet im Auftrag der DB ProjektBau GmbH PLANUNGSGEMEINSCHAFT ILF Beratende Ingenieure Leonhard, Andri und Partner VbB GmbH Lenzstraße 16 70192 Stuttgart Tel: 0711 / 2566-0 Fax: 0711 / 2566-295 www.ilf.com www.jap-consult.com	Aufgestellt: gef. Starjakob Stuttgart 07.07.2006

Bauwerksplan		Datum	Name
Ansicht von Südwest Gleis Ulm - Stuttgart km 48,068 bis km 48,553		Gezeichnet 07/06	SD
"Urheberschutz" - Alle Rechte bei der DB ProjektBau GmbH Genehmigungsvermerk - Eisenbahn-Bundesamt		Bearbeiter 07/06	JA
Planungsrechtliche Zulassungsentscheidung erteilt am 20.09.2011 591ppw/029-23000/007 Eisenbahn-Bundesamt Außenstelle Karlsruhe/Stuttgart Im Auftrag v. Eicken		Maßstab	1:750
		Freigabe	DB ProjektBau GmbH
		gef. Marquart	Stuttgart 07.07.2006
		Ersatz für Plan-Nr.	Phase Index
		Ersetzt durch	Plan-Nr.
		Anlage Planfeststellungsunterlagen	
		Anlage 7.3	
		Blatt 4 von 4	