


Ausbau- und Neubausstrecke Stuttgart - Augsburg

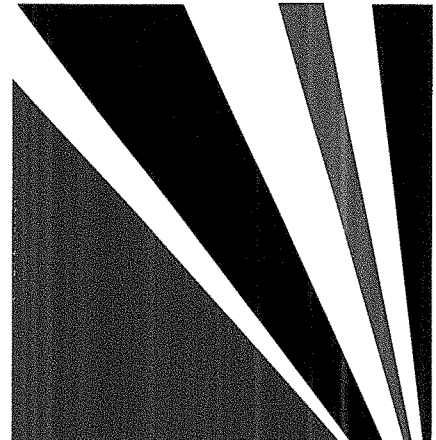


Bereich Wendlingen - Ulm

Planfeststellungsunterlagen

- Teil B -

Abschnitt 2.1 c, von km 34,252 bis km 39,270, im Bereich der Gemeinden
Kirchheim-Weilheim-Aichelberg

- Legende**
- Schienenoberkante NBS
 - Gradiente BAB A8
 - Tunnel NBS

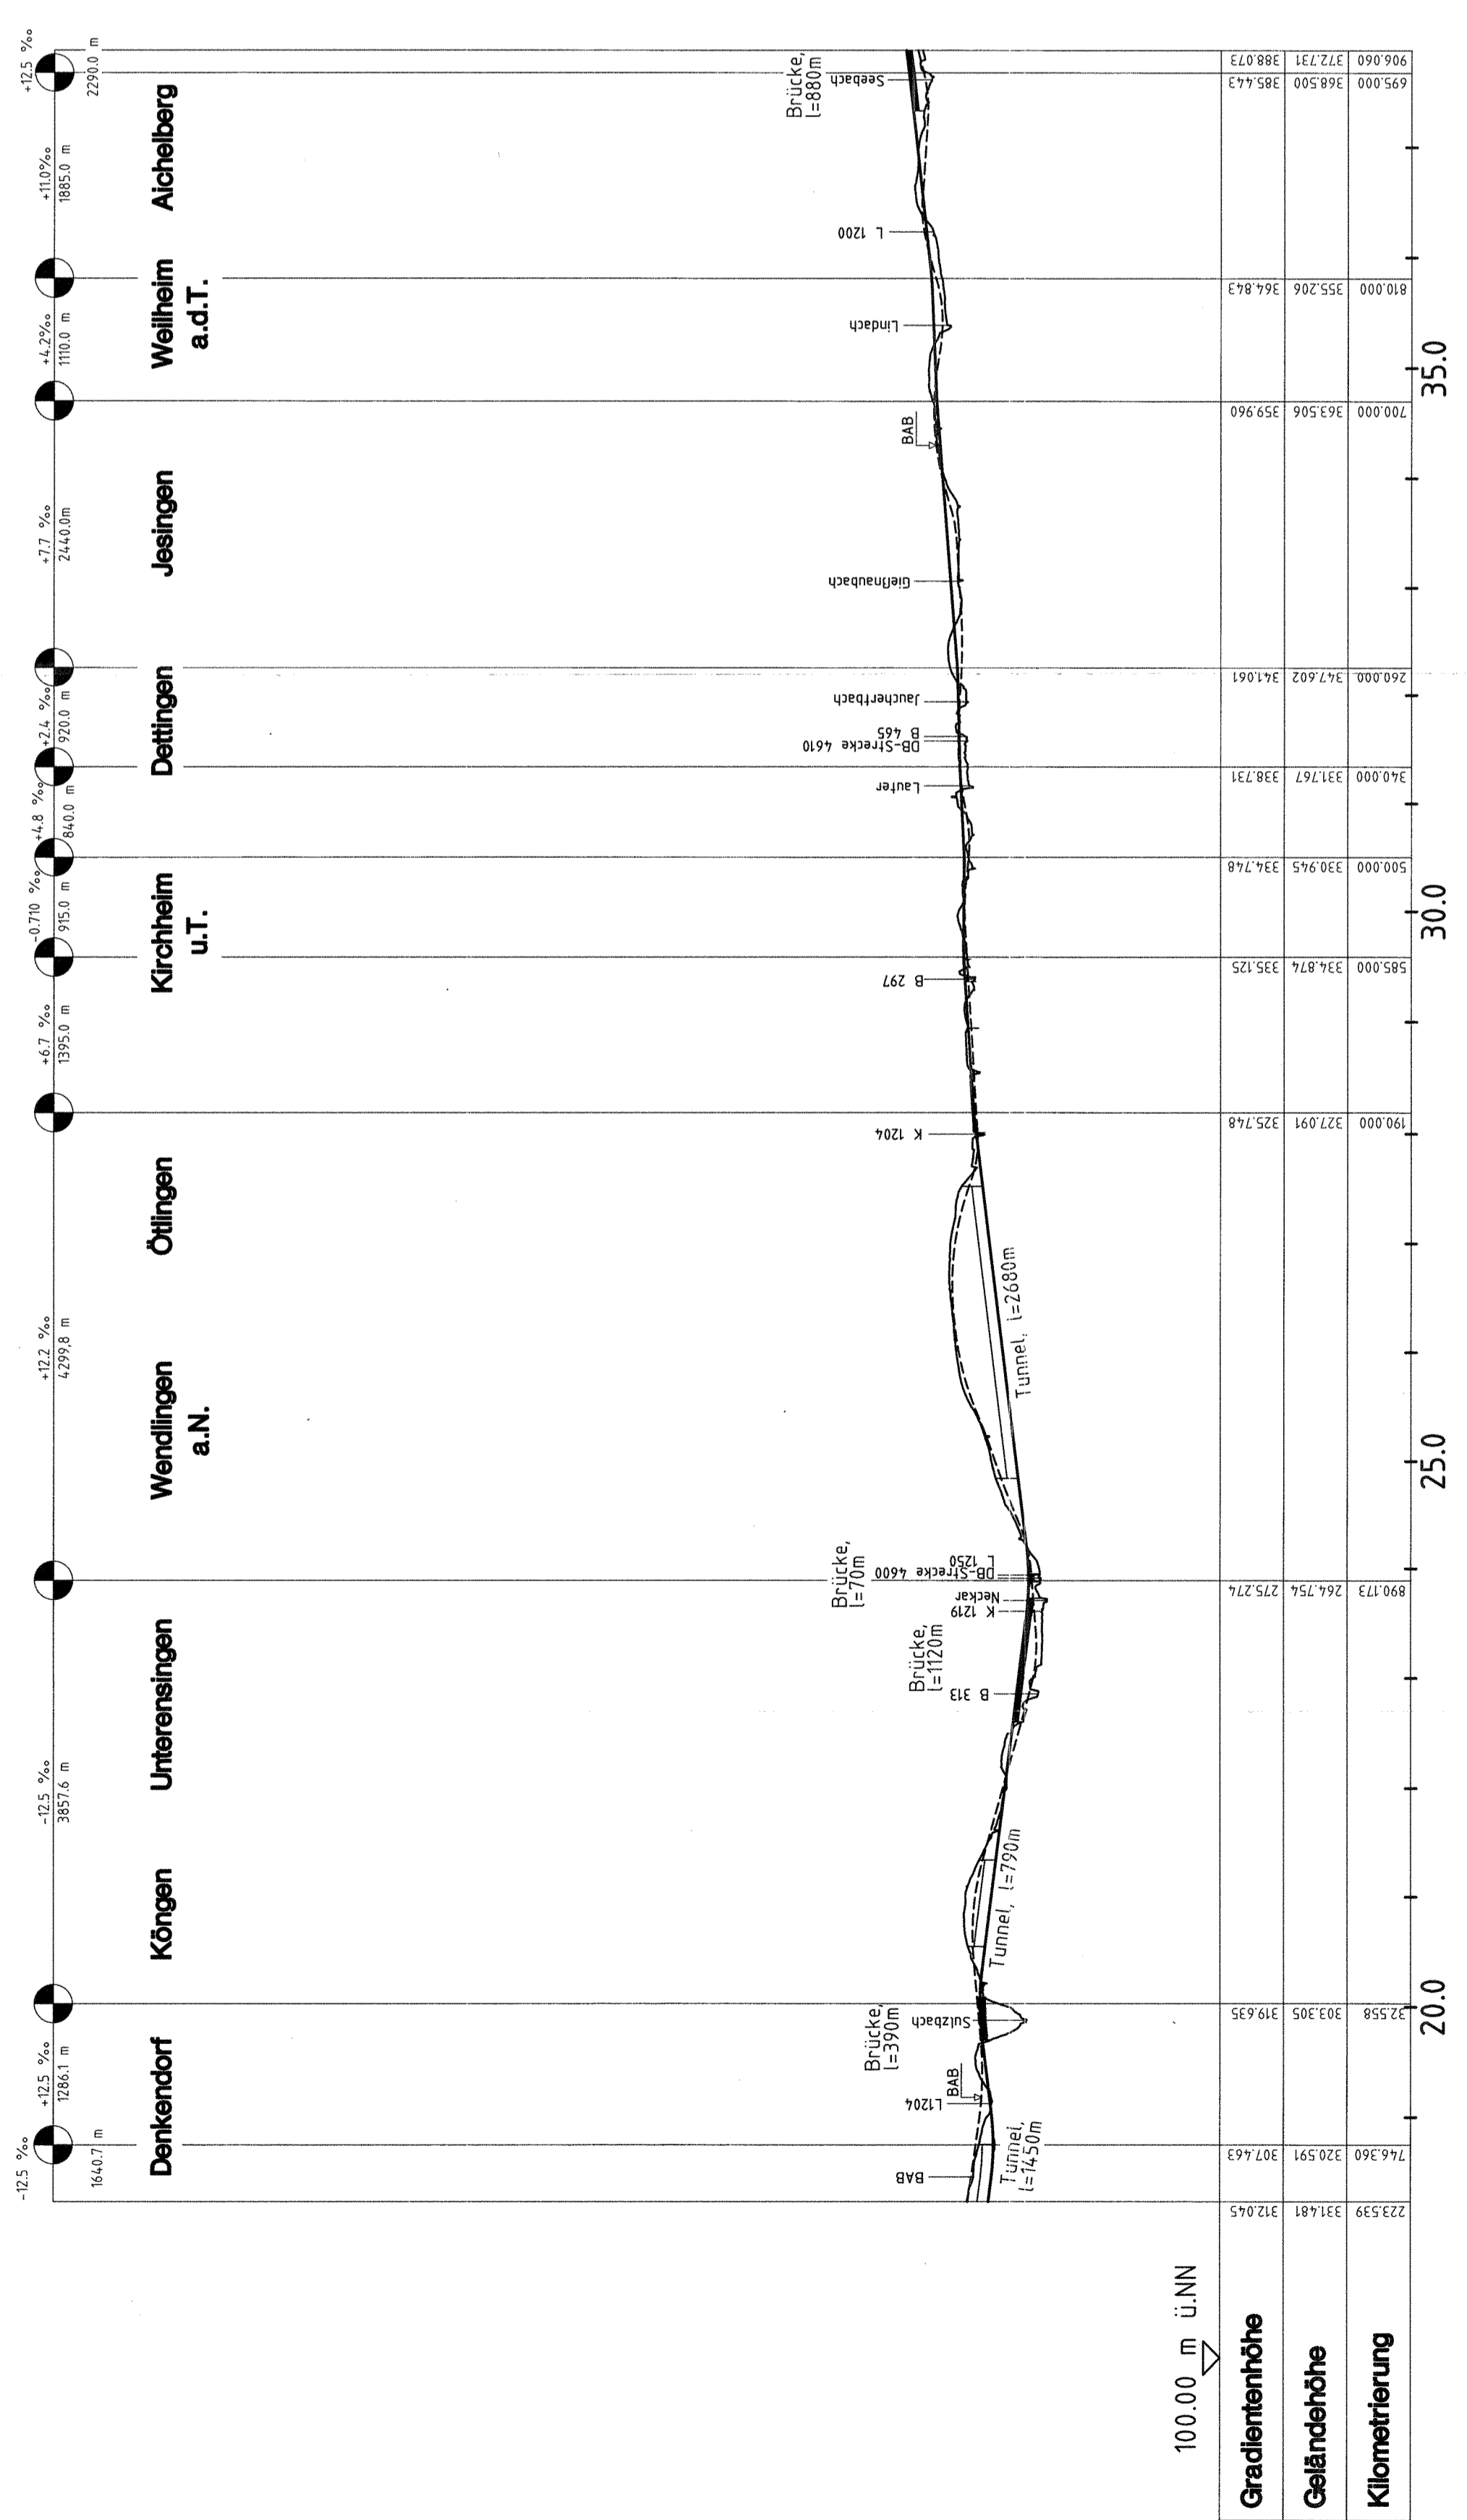

100.00 m ü.NN


Stuttgart, den 01.10.1997	Stuttgart, den 01.10.1997	Geschäftsbereich Netz Projektzentrum Südwest
Prof. Ernst Krämer	Prof. Ernst Krämer	
Datum: 08.97	Datum: 09.97	Linienführung am Albrauf Höhenplan km 18,220 ... 37,910
Gez.: 08.97	Gez.: 09.97	Maßstab: 1:50000/6000
Uhr: 08.97	Uhr: 09.97	Anlage: B15b
Uhr: 08.97	Uhr: 09.97	Blätter: 4
		Blatt: 2

344-06