



Ausbau- und Neubaustrecke Stuttgart - Augsburg

Bereich Wendlingen - Ulm

Planfeststellungsunterlagen

- Teil B -

Abschnitt 2.1 c, von km 34,252 bis km 39,270, im Bereich der Gemeinden
Kirchheim-Weilheim-Aichelberg

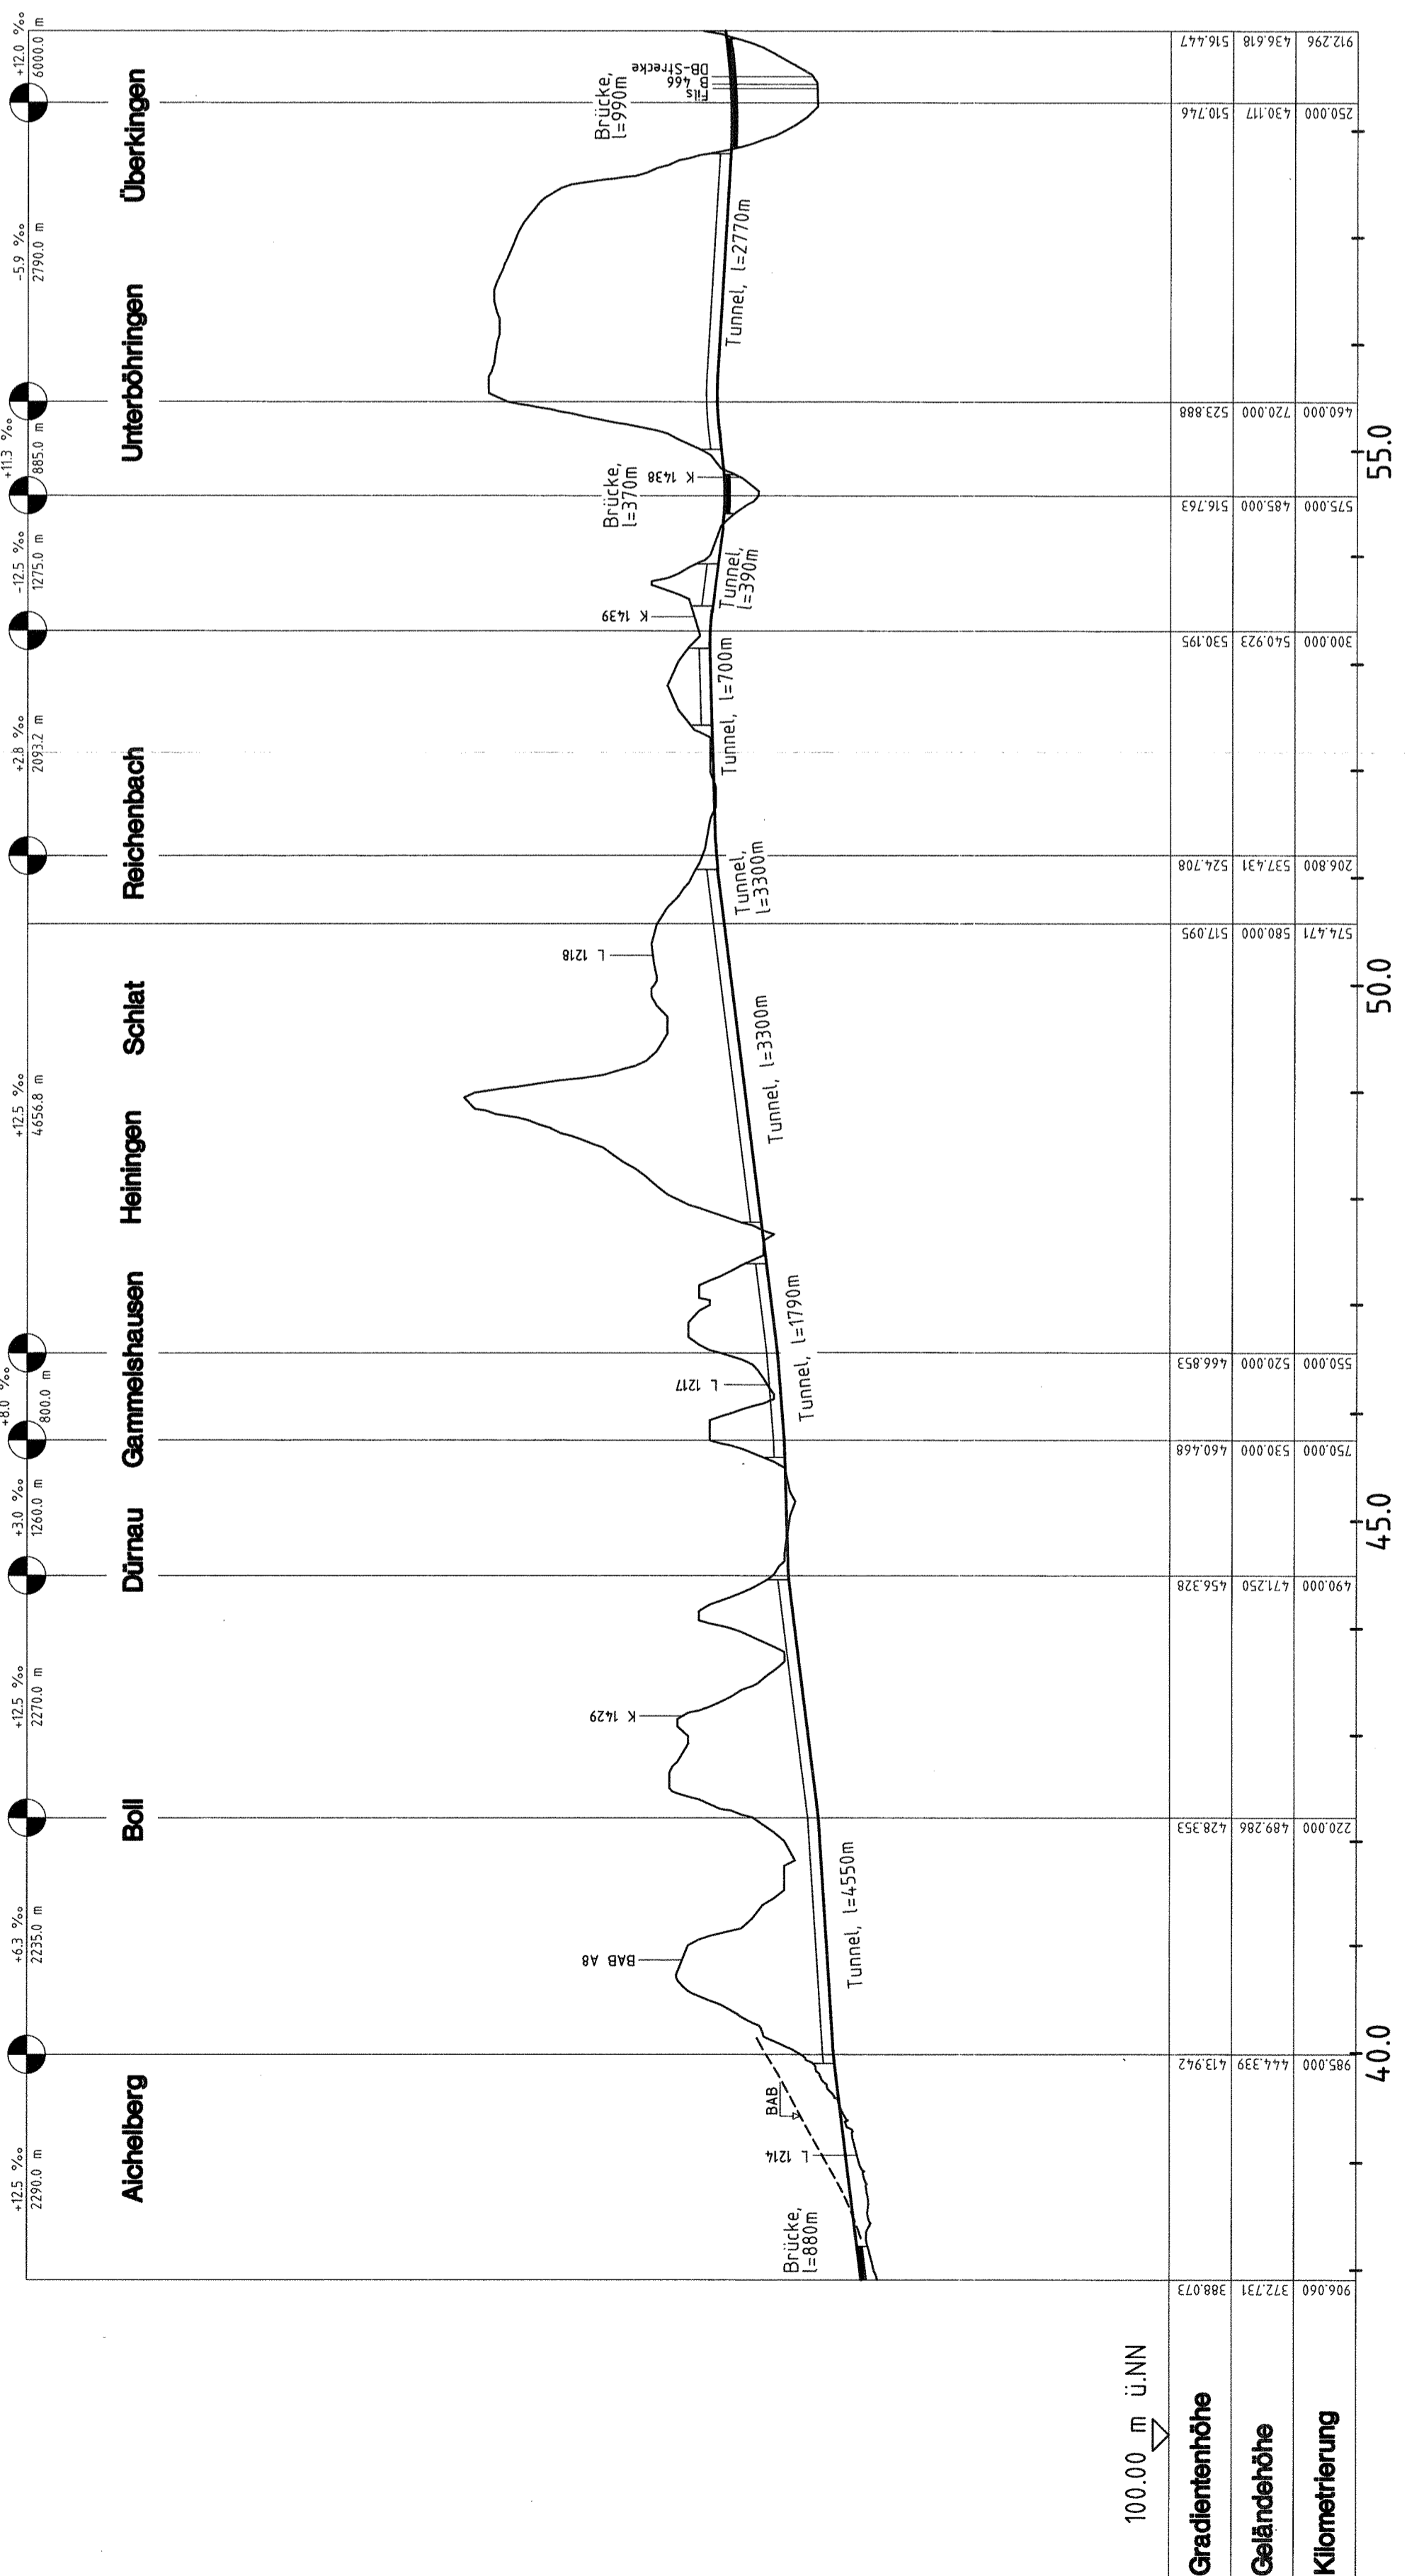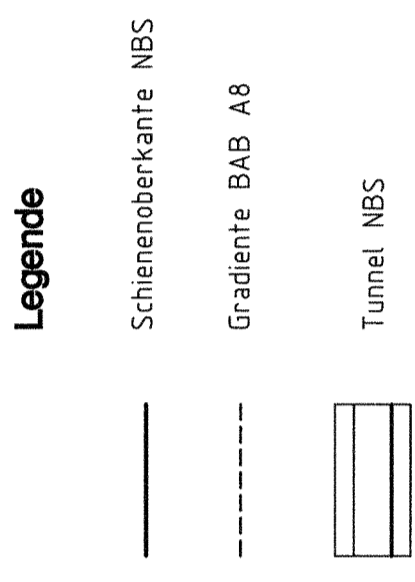

344-07

Stuttgart, den 01.10.1997	Stuttgart, den 01.10.1997	Geschäftsbereich Netz Projektzentrum Südwest
Prof. Dr. Erhart Krüger	Prof. Erhart Krüger	Linienführung am Albrauf Höhenplan km 37,910 ... 58,910
Bearb. 08.97	Bearb. 08.97	Maßstab 1:50000/5000
Gez. 08.97	Gez. 08.97	
DB	DB	Anlage: B16b
OBERNMEYER PLANEN + BERATEN		Blatt 4
		Blatt 3