


Ausbau- und Neubaubstrecke Stuttgart - Augsburg

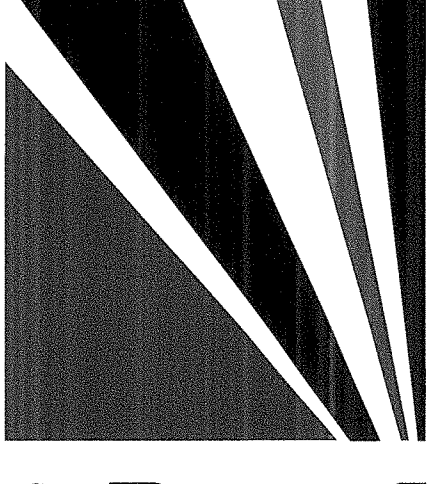

Bereich Wendlingen - Ulm


Planfeststellungsunterlagen

- Teil B -

Abschnitt 2.1 c, von km 34,252 bis km 39,270, im Bereich der Gemeinden
Kirchheim-Weilheim-Aichelberg

Legende

	Schieneoberkante NBS
	Gradiente BAB A8
	Tunnel NBS

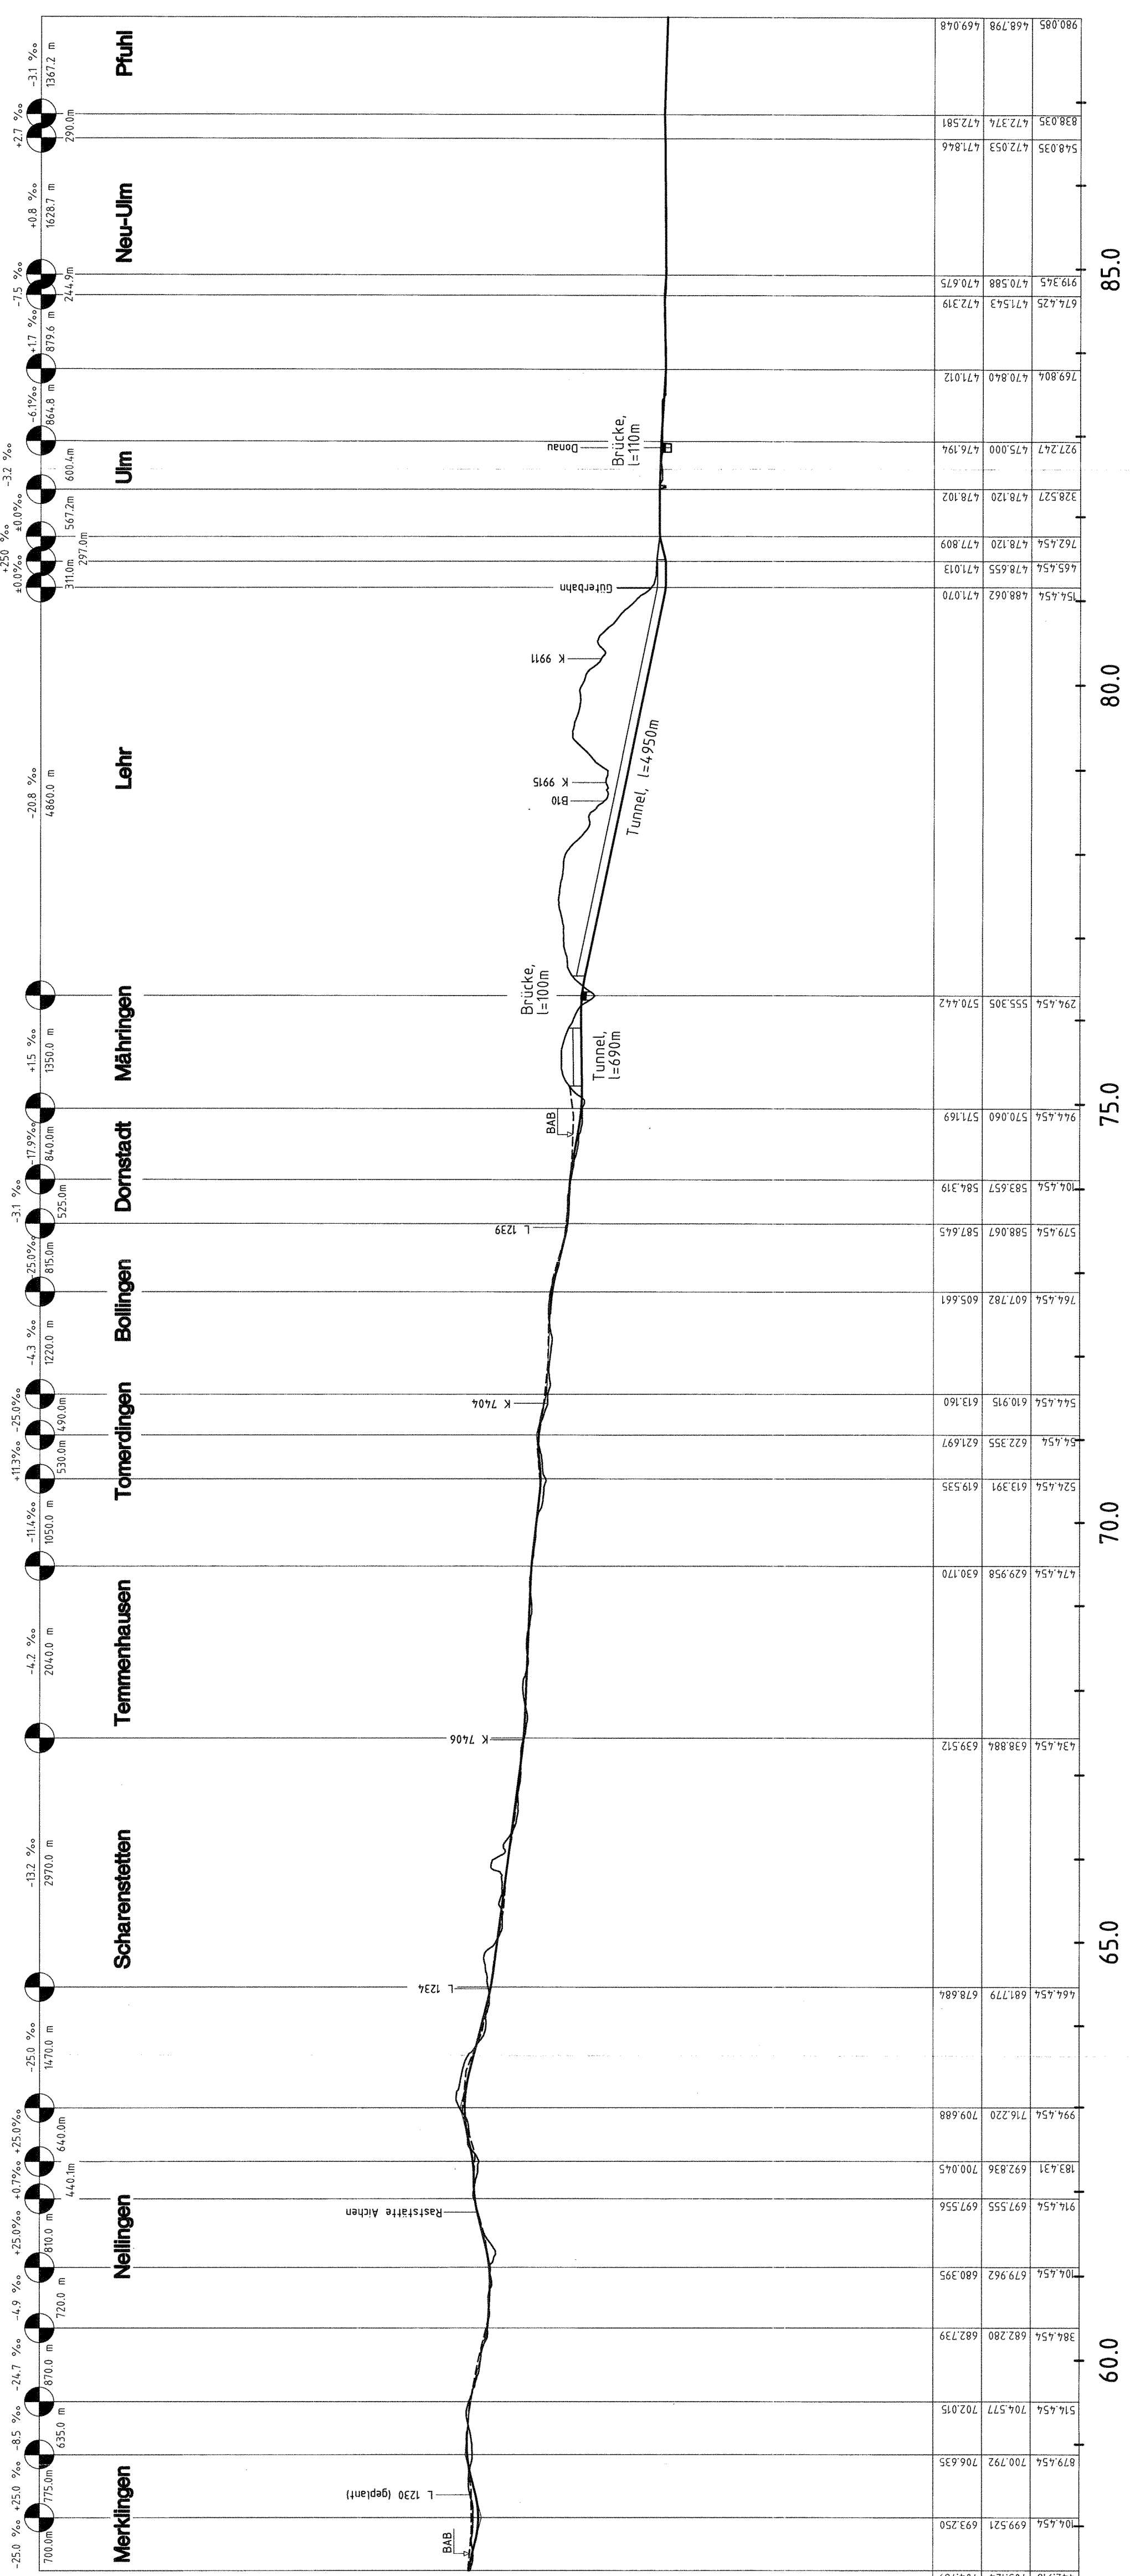

150.00 m ü.N.N.

Gradientenhöhe	442.916	693.250	704.769
Geländehöhe	709.654	700.792	706.635
Kilometertrung	694.554	699.521	704.769

900.085	468.798	469.048
898.035	472.374	472.581
548.035	472.053	471.846
399.345	470.588	470.675
614.425	471.543	472.319
759.804	470.840	471.012
927.247	475.000	476.194
328.527	478.120	478.102
762.454	478.120	477.809
465.454	478.655	471.013
754.454	488.062	471.070
944.454	570.060	571.169
904.454	583.657	584.319
579.454	588.067	587.645
764.454	607.782	605.661
544.454	610.915	613.160
564.454	622.355	621.697
524.454	613.391	619.535
474.454	629.958	630.170
434.454	638.884	639.512
464.454	681.779	678.684
994.454	716.220	709.688
183.431	692.836	700.045
914.454	697.555	697.556
704.454	679.962	680.395
384.454	682.280	682.739
514.454	704.577	702.015
879.454	700.792	706.635
604.454	699.521	693.250
442.916	703.124	704.769

Stuttgart, den 01.10.1997

Stuttgart, den 01.10.1997		Stuttgart, den 01.10.1997	
Beauftragter: Prof. Dr.-Ing. Rüdiger	Proj. Leiter: Prof. Dr. Erhard	Beauftragter: Prof. Dr. Erhard	Proj. Leiter: Prof. Dr. Erhard
Datum	Name	Datum	Name
08.97	08.97	08.97	08.97
08.97	08.97	08.97	08.97
08.97	08.97	08.97	08.97

Geschäftsbereich Netz Projektzentrum Schwet	Durchgehender Tunnel Höhenplan km 57,440 ... 87,980
Maßstab 1:50000/5000	Anlage: B16b
DB	
Blatt 3	

34-18