

# Ausbau- und Neubaustrecke Stuttgart - Augsburg




Bereich Wendlingen - Ulm

## Planfeststellungsunterlagen

- Teil B -

Abschnitt 2.1 c, von km 34,252 bis km 39,270, im Bereich der Gemeinden  
Kirchheim-Weilheim-Aichelberg

- Legende**
- Schienenoberkante NBS
  - Gradiente BAB A8
  - Tunnel NBS

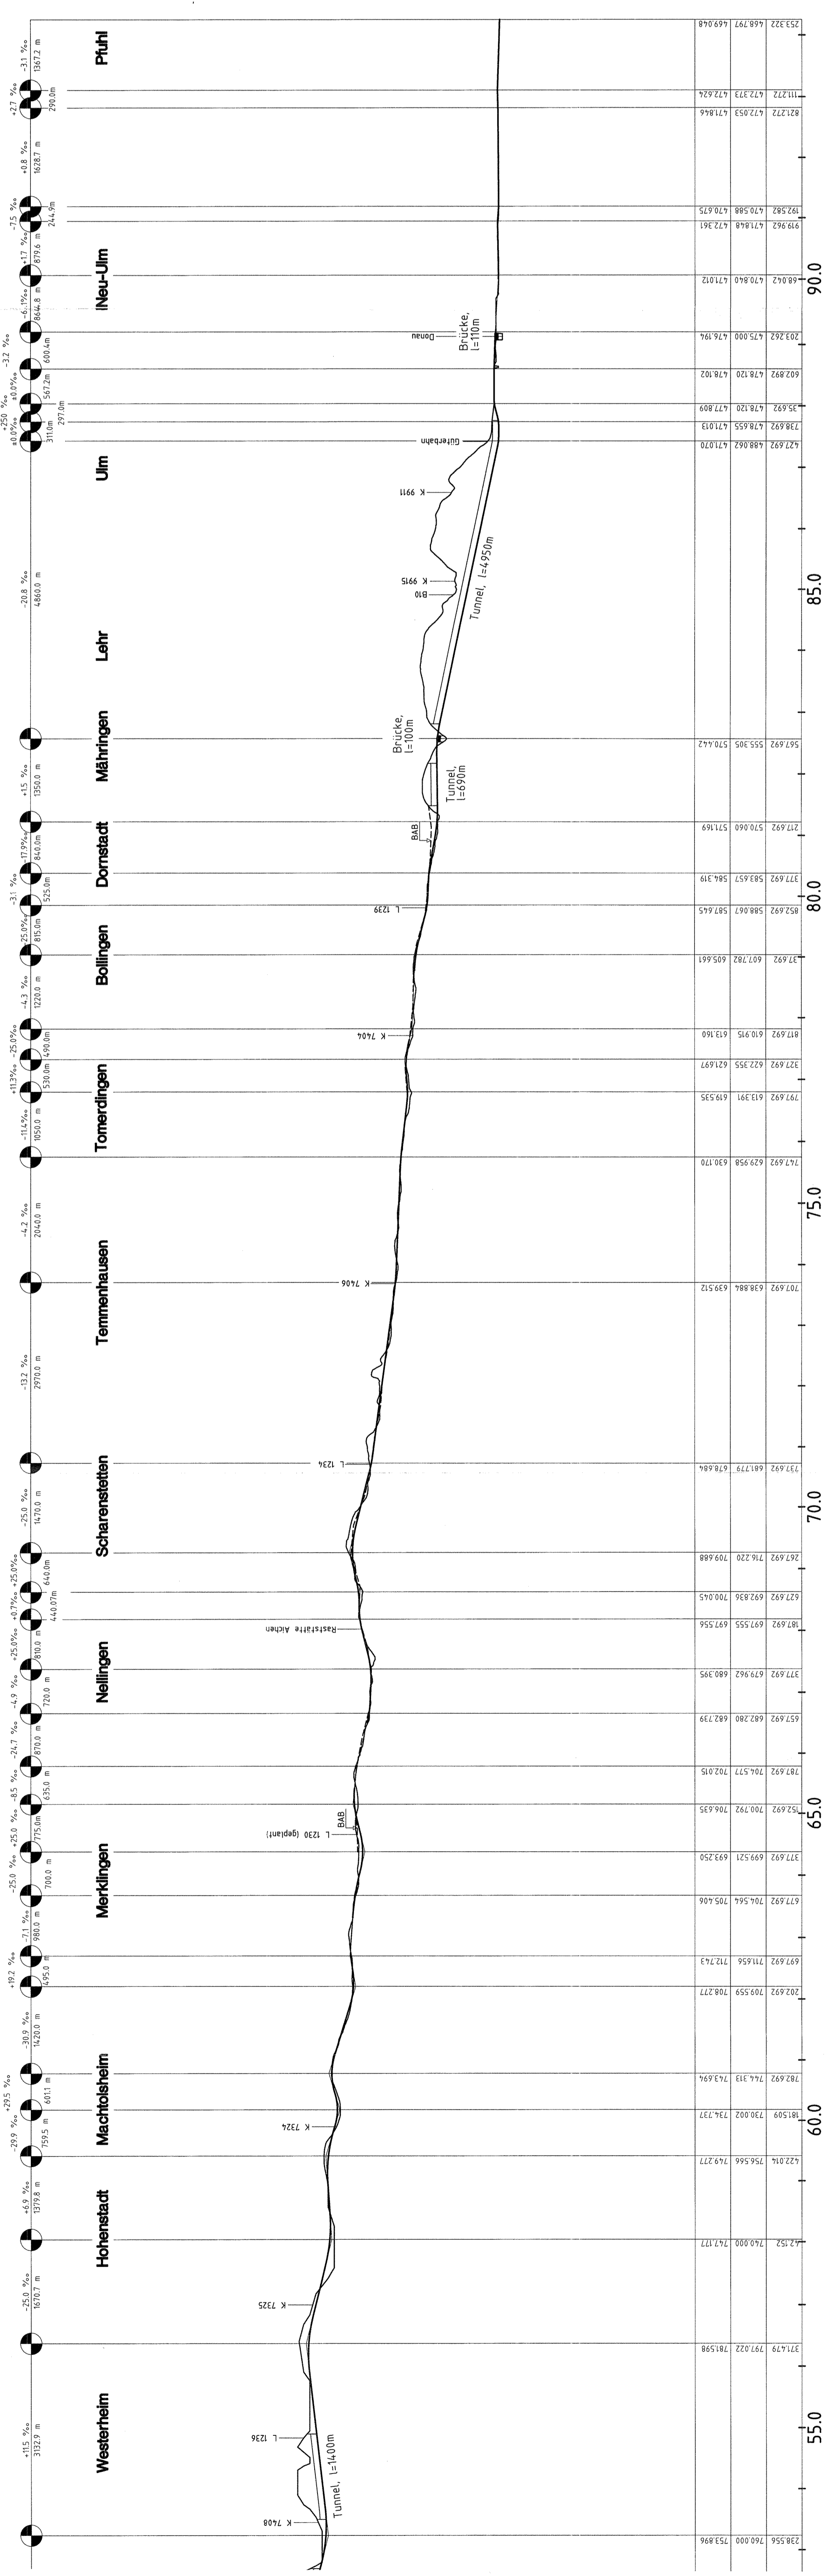


344-22

Stuttgart, den 01.10.1997	Stuttgart, den 01.10.1997	Geschäftsbereich Netz Projektschwerpunkt Südwest
Prof. Dr.-Ing. Rolf Uhrig	Prof. Dr. Ernst Kötter	West-Trasse Höhhenplan km 46,920 ... 94,250
Beauf. 08.97	Beauf. 08.97	Maßstab 1:50000/5000
Gepr. 08.97	Gepr. 08.97	Anlage: Bf/B
Umr.	Umr.	Blatt: 3
Blatt: No	Blatt: No	Blatt: 3

**OBERMEYER**  
PLAN- UND VERMESSUNGSWESEN

**DB**