

Ausbau- und Neubaustrecke Stuttgart - Augsburg




Bereich Wendlingen - Ulm

Planfeststellungsunterlagen

- Teil B -

Abschnitt 2.1 c, von km 34,252 bis km 39,270, im Bereich der Gemeinden
Kirchheim-Weilheim-Aichelberg

- Legende**
- NBS offene Linienführung
 - NBS Brücken
 - NBS Tunnel
 - Dammböschungen
 - Einschnittböschungen
 - Straßenüberführung
 - Eisenbahnüberführung

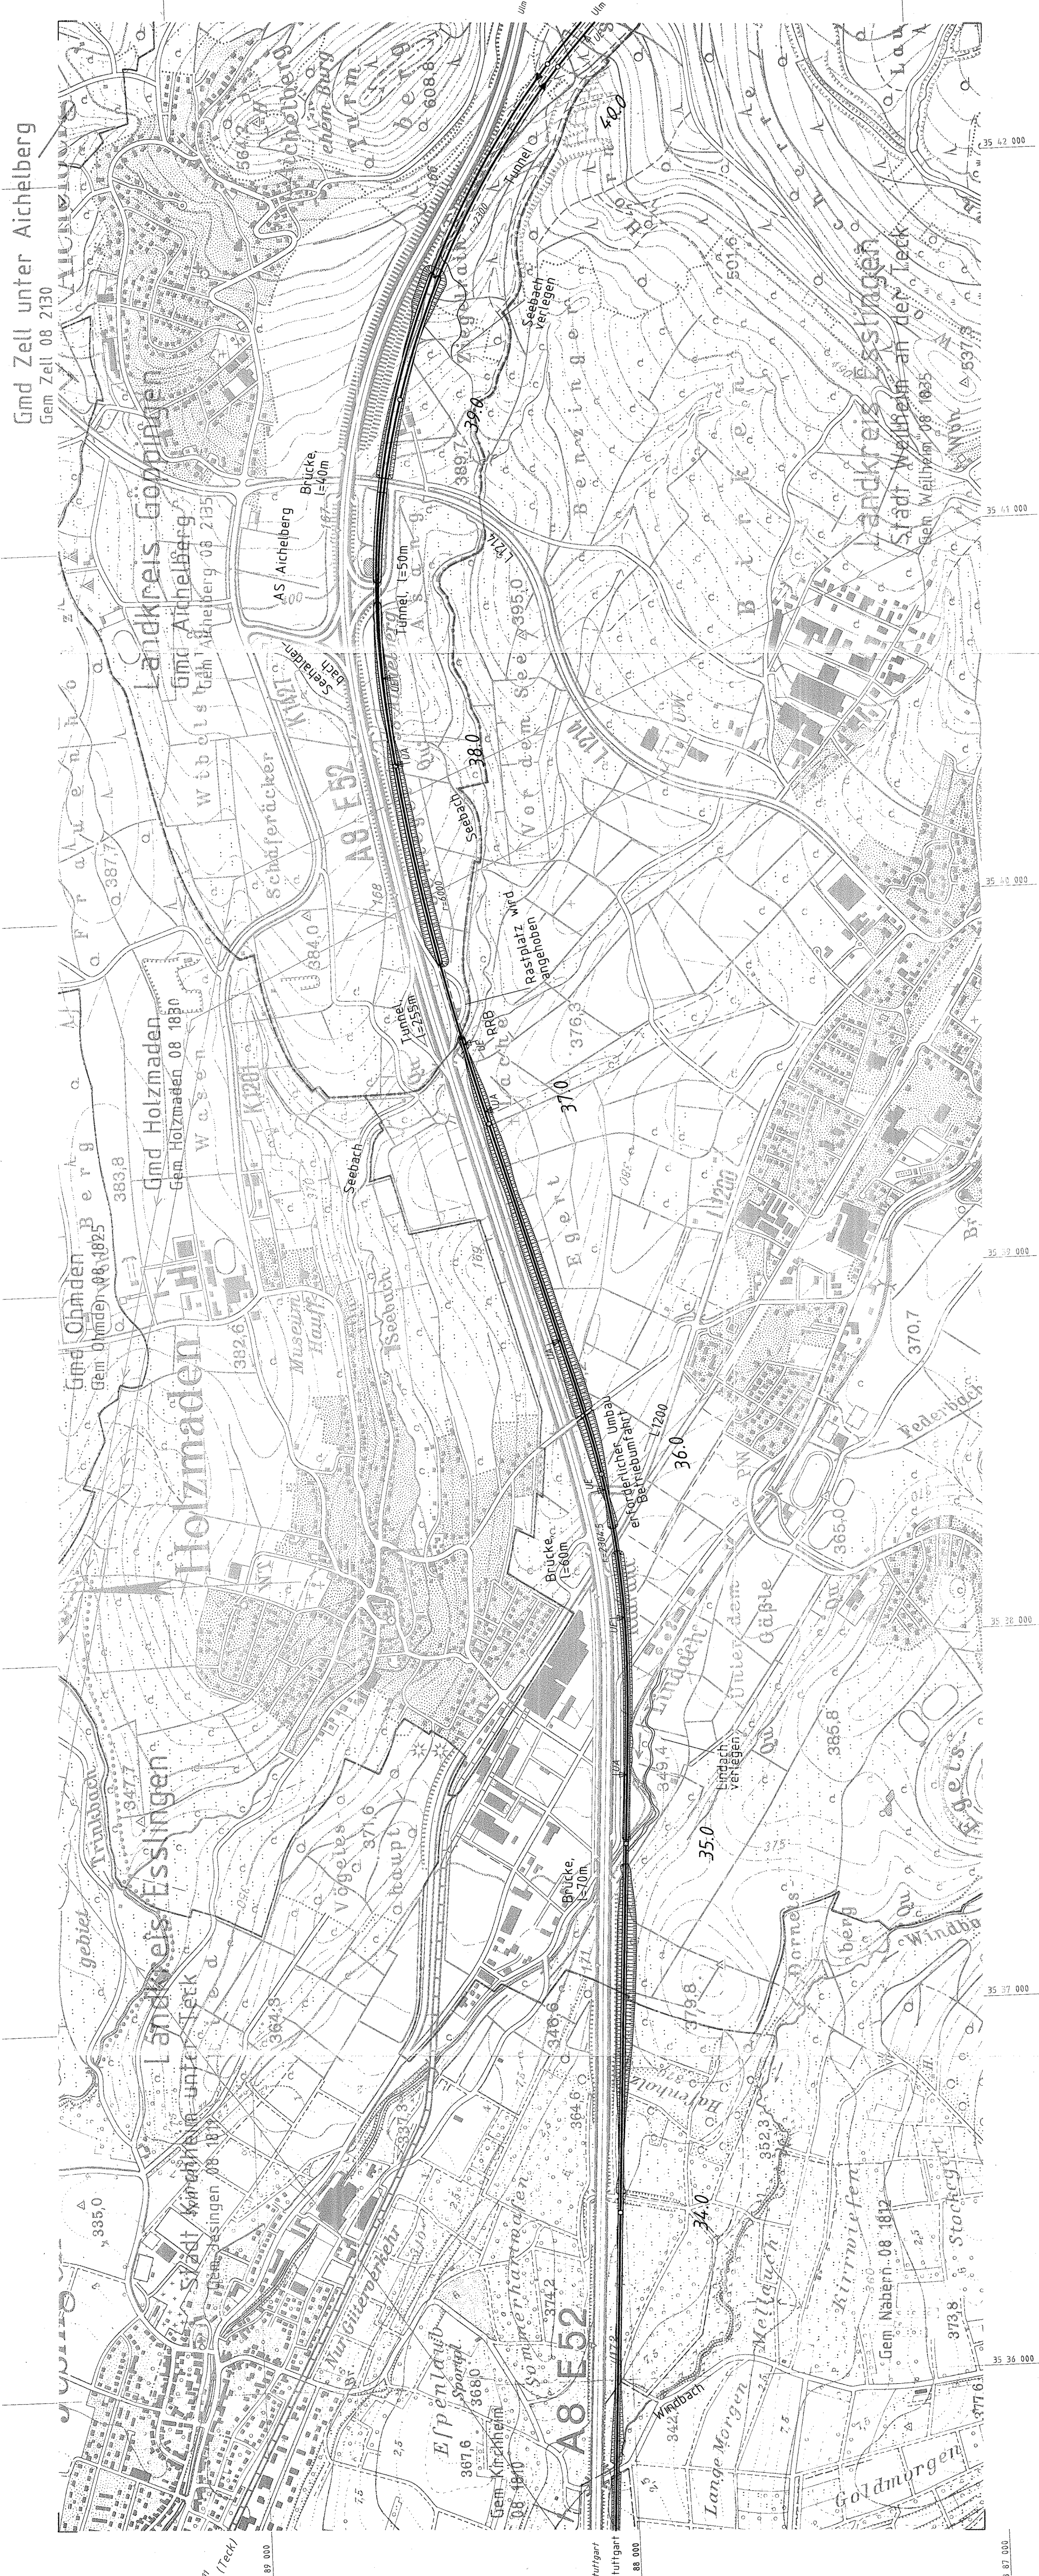

Stuttgart, den 01.10.1997	Stuttgart, den 01.10.1997	Geschäftsbereich Netz Projekzentrum Südwest	
Prof. Dr.-Ing. Holger Ullrich	Prof. Erhard Krümmen	344-36	
		Unterr. Rasplatz und Anschlussstelle	
Bearb. 08.97	Name	Bearb.	Name
Gez. 08.97	Glz	Gez.	08.97
Gepr. 08.97	Lr	Gepr.	No
L OBERMEYER PLANEN + BERATEN		DB	
Maßstab 1 : 10000		Anlage: B2/a	
Blatt 1		Blatt 1	

Kartengrundlage: Ausschnitte aus TK 25 Blatt-Nr. 7322, 7323
Herausgegeben von Landesvermessungs- und Vermessungsamt, Blöchlstr. 54, 70174 Stuttgart
Thematisch ergänzt durch die Deutsche Bahn AG, Geschäftsbereich Netz, Planungsbüro Fernverkehrs