


Ausbau- und Neubaustrecke Stuttgart - Augsburg

Bereich Wendlingen - Ulm

Planfeststellungsunterlagen - Teil B -

Abschnitt 2.1 c, von km 34,262 bis km 39,270, im Bereich der Gemeinden
Kirchheim-Weilheim-Aichelberg

- Legende**
- NBS offene Linienführung
 - NBS Brücken
 - NBS Tunnel
 - Dammbäschungen
 - Einschnittböschungen
 - Straßenüberführung
 - Eisenbahnüberführung

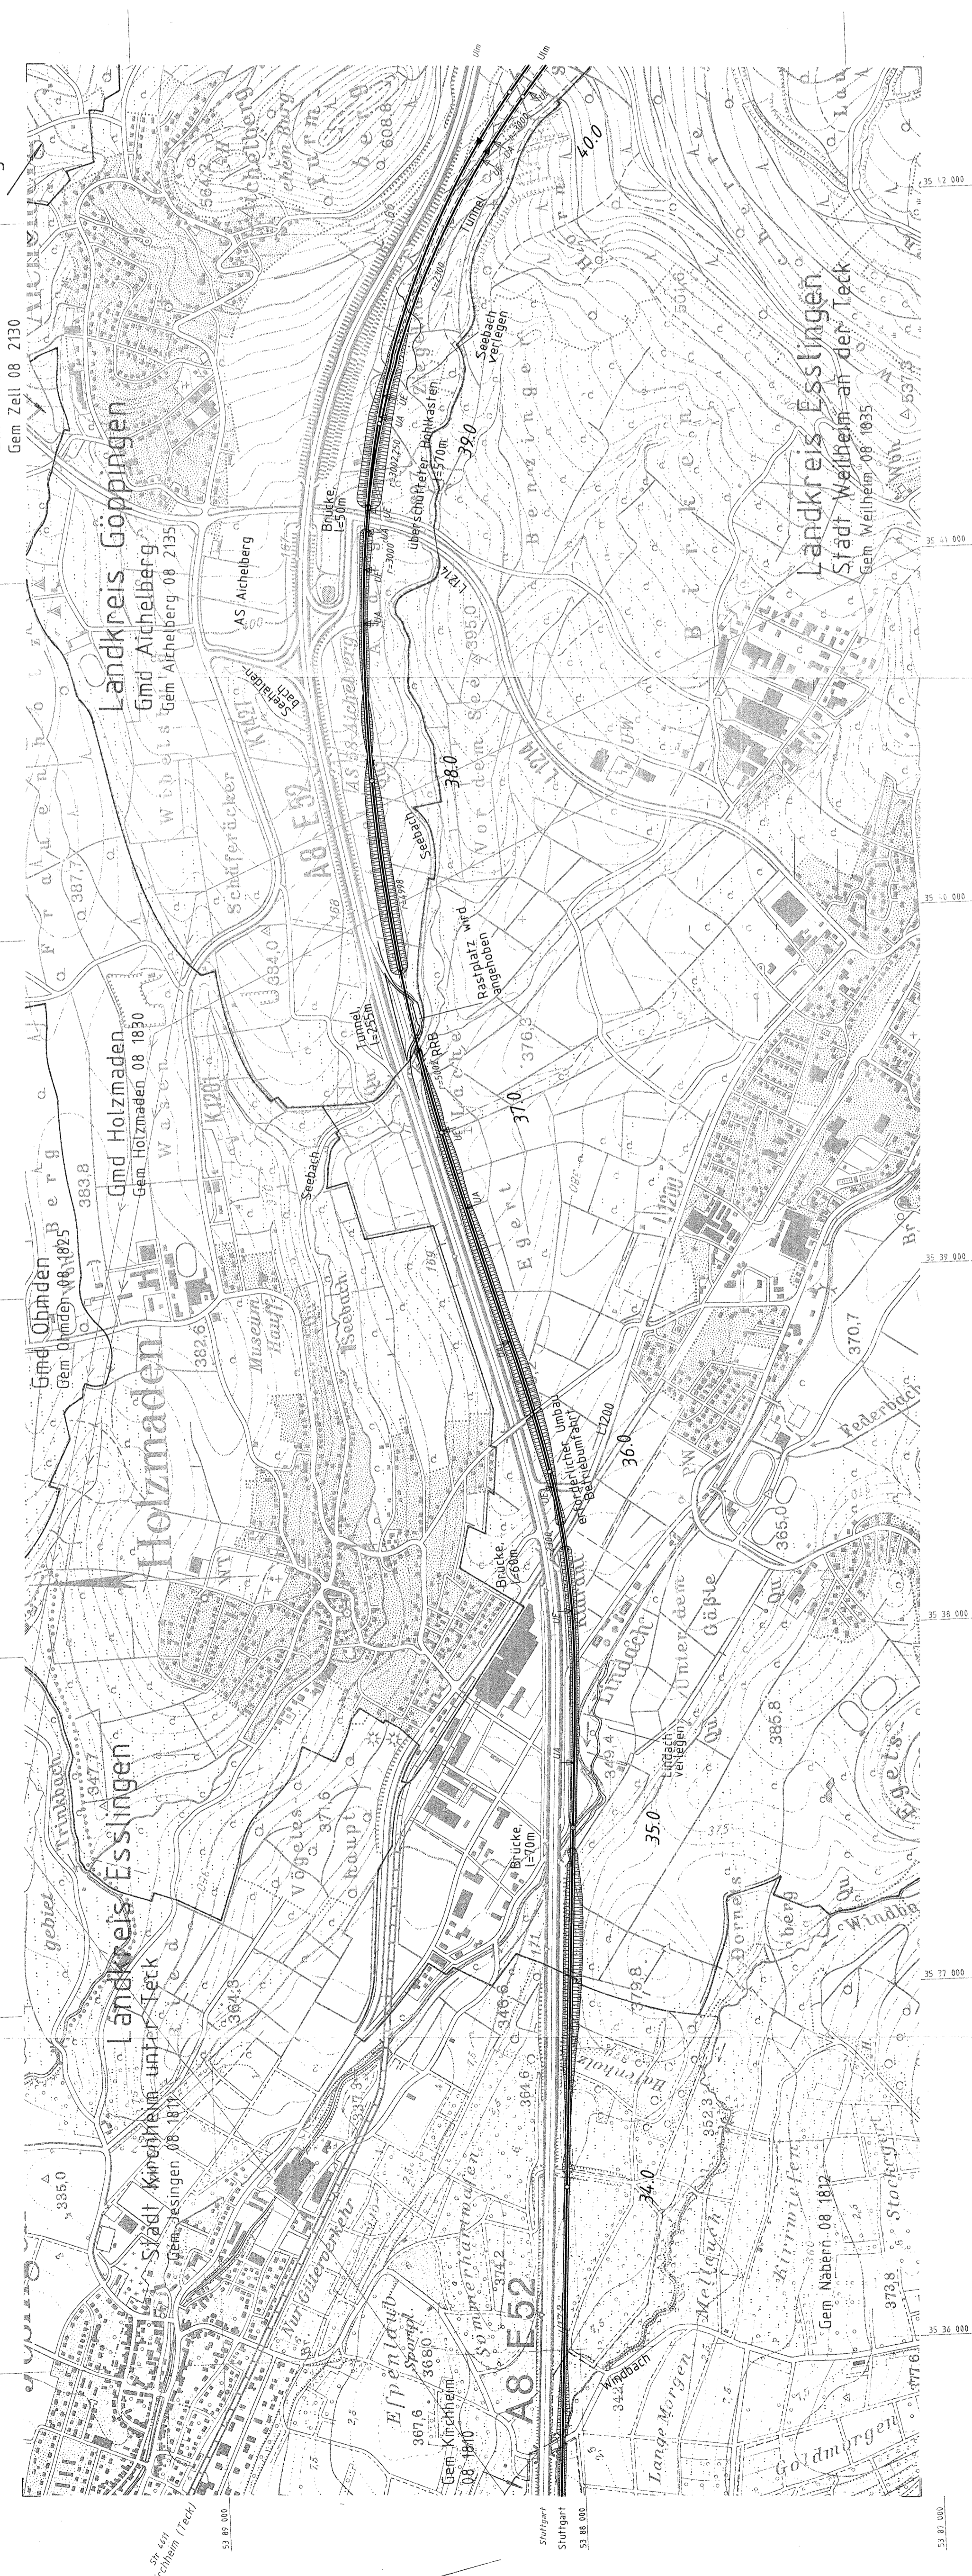

Stuttgart, den 01.10.1997	Stuttgart, den 01.10.1997	Geschäftsbereich Netz Projektzentrum Südwest	
		Verlängerung Altbauftiegtunnel	
Bearb. 08.97	Name	Datum	Nr.
Gez. 08.97	Gr.	Gez.	No.
Gepr. 08.97	Uhr	Gepr.	08.97
Maßstab 1 : 10000		Anlage: B23a	
DB		Blatt 1	

344-40

Kartogrundlage: Ausschnitt aus TK 75 Blatt-Nr. 7332, 7333
Herausgegeben von Landesvermessungsamt Baden-Württemberg, Büchsenstr. 5A, 70714 Stuttgart
Vervielfältigung genehmigt unter Az.: 513/975
Thematisch begrenzt durch die Deutsche Bahn AG, Geschäftsbereich Netz, Planungsbereich Fernbahn Mitte