

# Ausbau- und Neubaustrecke Stuttgart - Augsburg




Bereich Wendlingen - Ulm

## Planfeststellungsunterlagen

- Teil B -

Abschnitt 2.1 c, von km 34,252 bis km 39,270, im Bereich der Gemeinden  
**Kirchheim-Weilheim-Aichelberg**

- Legende**
- NBS offene Linienführung
  - NBS Brücken
  - NBS Tunnel
  - Dammböschungen
  - Einschnittböschungen
  - Straßenüberführung
  - Eisenbahnüberführung

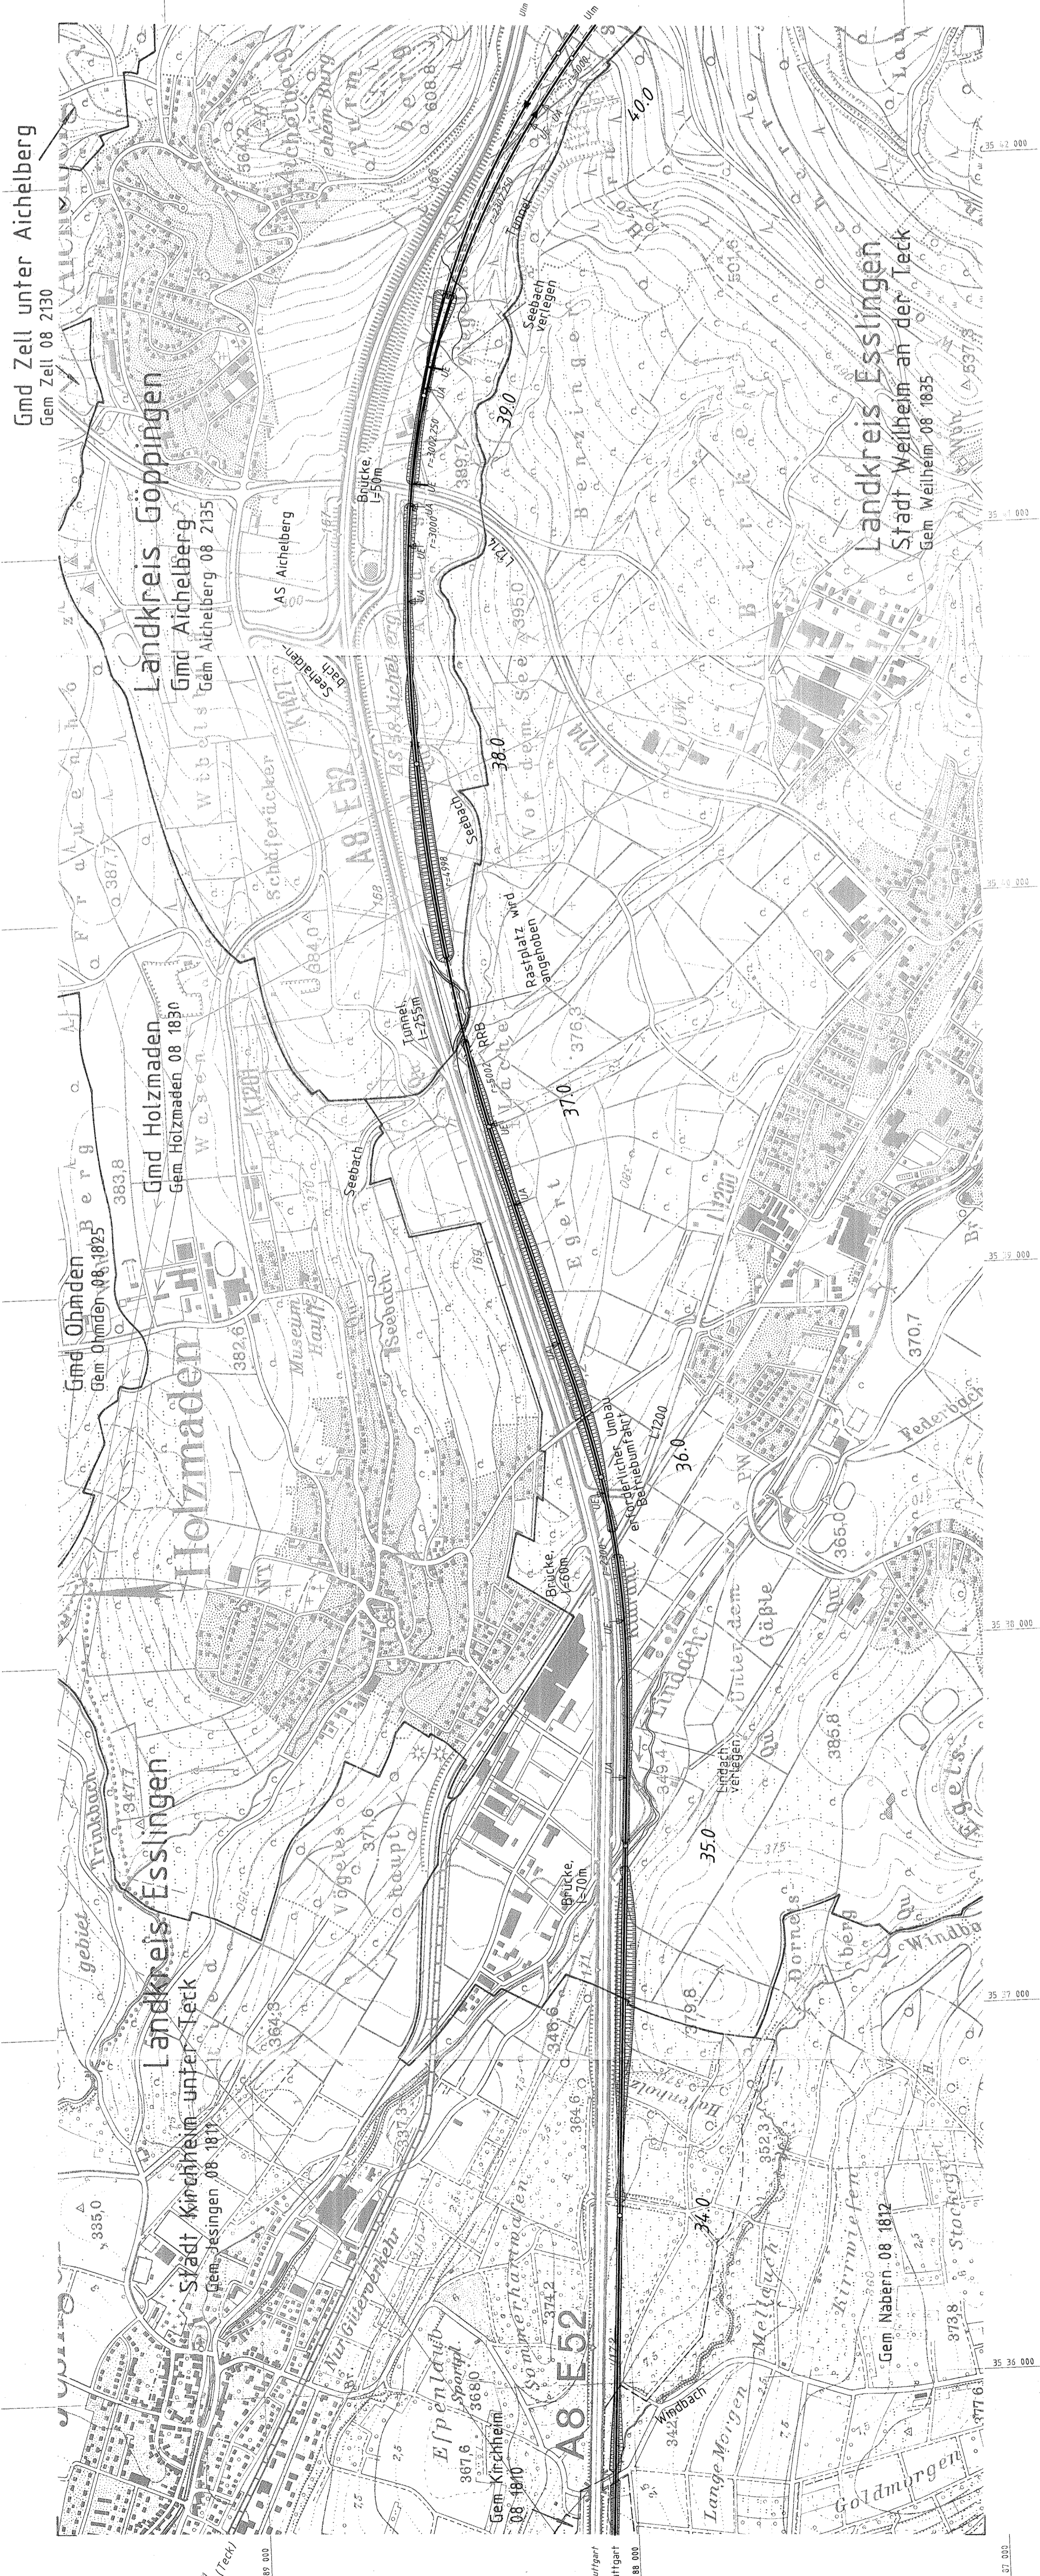

Stuttgart, den 01.10.1997	Stuttgart, den 01.10.1997	Geschäftsbereich Netz Projektzentrum Südwest
Bearb. 08.97	Name	
Gez. 08.97	Gls	
Gepr. 08.97	Sha	
	Uhr	
	Gepr.	08.97
		Ne
<b>DB</b>		
L OBERMEYER PLANEN + BERATEN		Maßstab 1 : 10000
		Anlage: B28a Blatt 1 Blatt 1

344-47

Kartengrundlage: Ausschnitte aus TK 25 Blatt-Nr. 7322, 7323  
herausgegeben von Landesvermessungsamt Baden-Württemberg, Büchsenstr. 54, 70774 Stuttgart  
Thematik ergänzt durch die Deutsche Bahn AG, Geschäftsbereich Netz, Planungsbüro Fahrplan Mitte