


Stat. 47.9+9.519  
 H= 627.614  
 R= 25000  
 T= 15.389  
 f= 0.005

Ansicht von Südwesten M 1:750  
 Gleis Stuttgart - Ulm

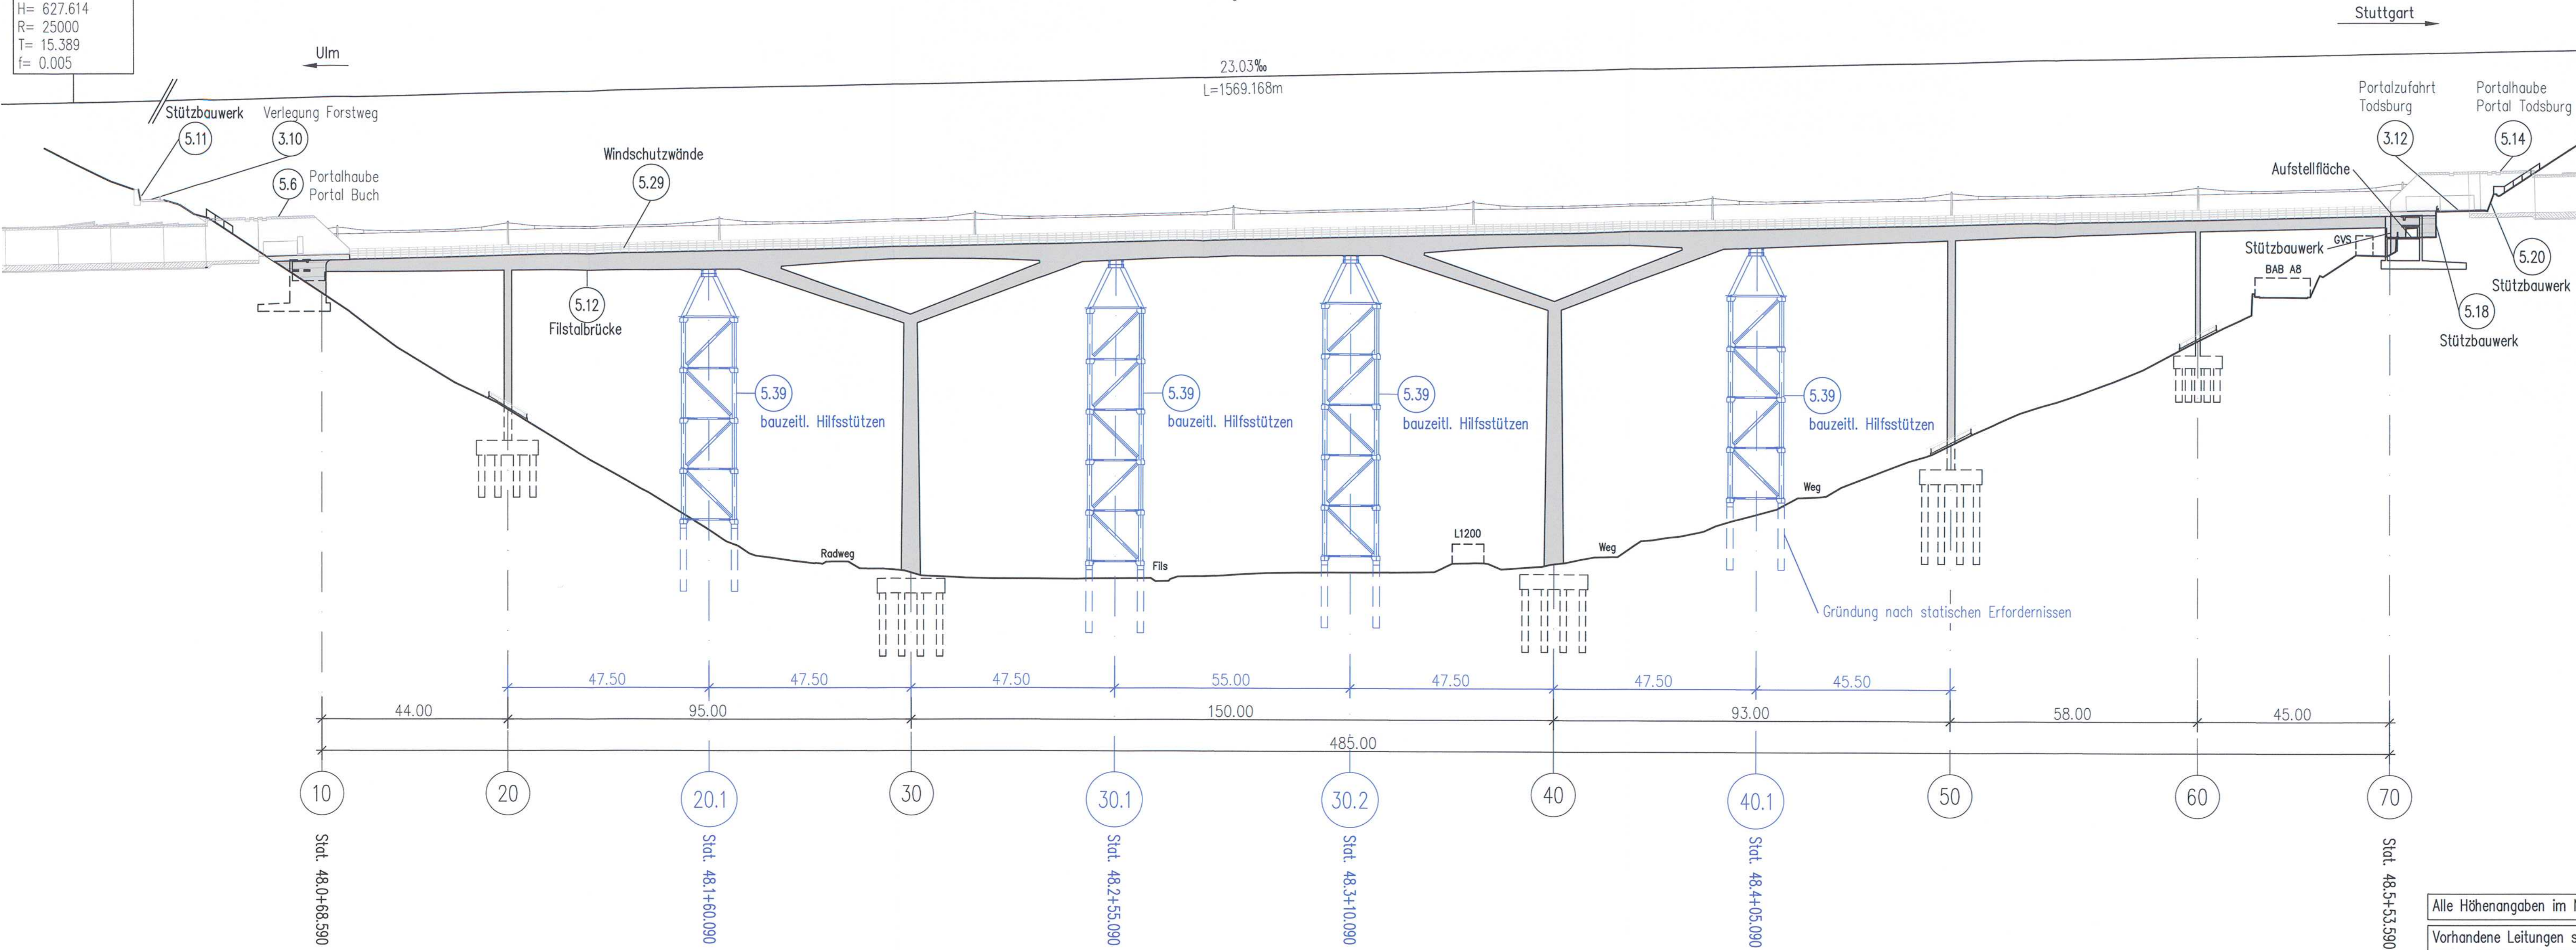


Alle Höhenangaben im Neuen System  
 Vorhandene Leitungen siehe Anlage 8

**Ausbau- und Neubaustrecke Stuttgart - Augsburg**

Bereich Wendlingen - Ulm **ersetzt Blatt 3a von 4**

| Nr. | Art der Änderung                    | Datum    | Name |
|-----|-------------------------------------|----------|------|
| a   | Ergänzung bauzeitliche Hilfsstützen | 12.03.14 | HIM  |

Planfeststellungsabschnitt 2.2 Aichelberg - Hohenstadt  
 km 39,2+70 - km 53,8+34

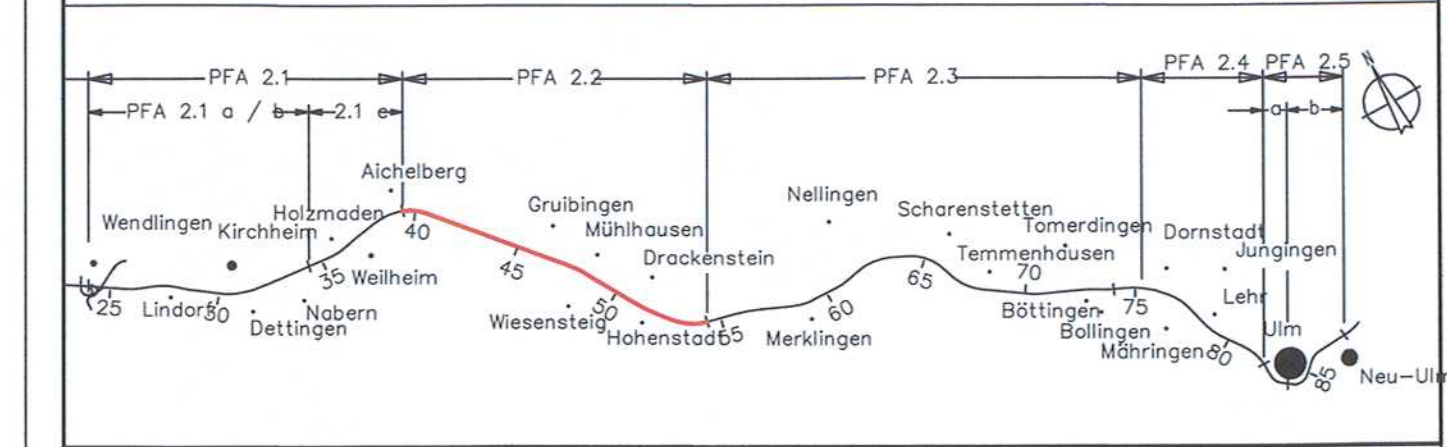

|                                      |                                      |   |
|--------------------------------------|--------------------------------------|---|
| Geographische Codierung<br>3 2 0 0 0 | Blattschnittcodierung<br>4 8 1 3 K W | Organisatorische Codierung<br>P 1 b a 1 A 1 5 0 1 |
|--------------------------------------|--------------------------------------|---|

Auftraggeber: **DB PSU GmbH**  
 Großprojekt Stuttgart 21 - Wendlingen-Ulm  
 Röhrenstraße 17  
 70191 Stuttgart  
 Tel. 07 11 / 93319 - 223  
 Fax. 07 11 / 93319 - 293

Planer - bearbeitet im Auftrag der Auftragsgeber:  
 Ingenieurgesellschaft EU Filstal  
 Schneider & Partner  
 Ingenieur - Consult GmbH  
 SSF Ingenieure AG  
 Kronach, 18.03.2014

| Bauwerksplan                          |  | Datum    | Name |
|---------------------------------------|--|----------|------|
| Ansicht von Südwesten Stuttgart - Ulm |  | 13.03.14 | HIM  |
| km 48,068 bis km 48,553               |  | 13.03.14 | WW   |

"Urheberschutz" - Alle Rechte bei der DB PSU GmbH  
 Genehmigungsvermerk - Eisenbahn-Bundesamt

Maßstab **1 : 750**

Freigabe DB PSU GmbH  
 Stuttgart,

Ersatz für Plan-Nr.  P  O  
 Ersetzt durch  Phase  Index  
 Plan-Nr.

Anlage Planfeststellungsunterlagen  
 Anlage **7.3**  
 Blatt **3b** von **4**

Entscheidung nach § 76 (3) VwVfG  
 59163-591pa/009-2014#010  
 vom 23.12.2014  
 im Auftrag  
 (Kögel)  
 Eisenbahn-Bundesamt  
 Außenstelle Karlsruhe/Stuttgart

Layout: 3b  
 Bearbeiter: LAK  
 Datum: 23.04.2014  
 P:\S1002\21\B11\_NEU\0999\_XX\_Planfeststellungsunterlagen\PAE\_2014\_08\_Bauwerksplan\3b\_Ansicht\_Südwest\_Gleis.dwg