


Stat. 47.9+9.519
H= 627.614
R= 25000
T= 15.389
f= 0.005

Ansicht von Südwesten M 1:750
Gleis Stuttgart - Ulm

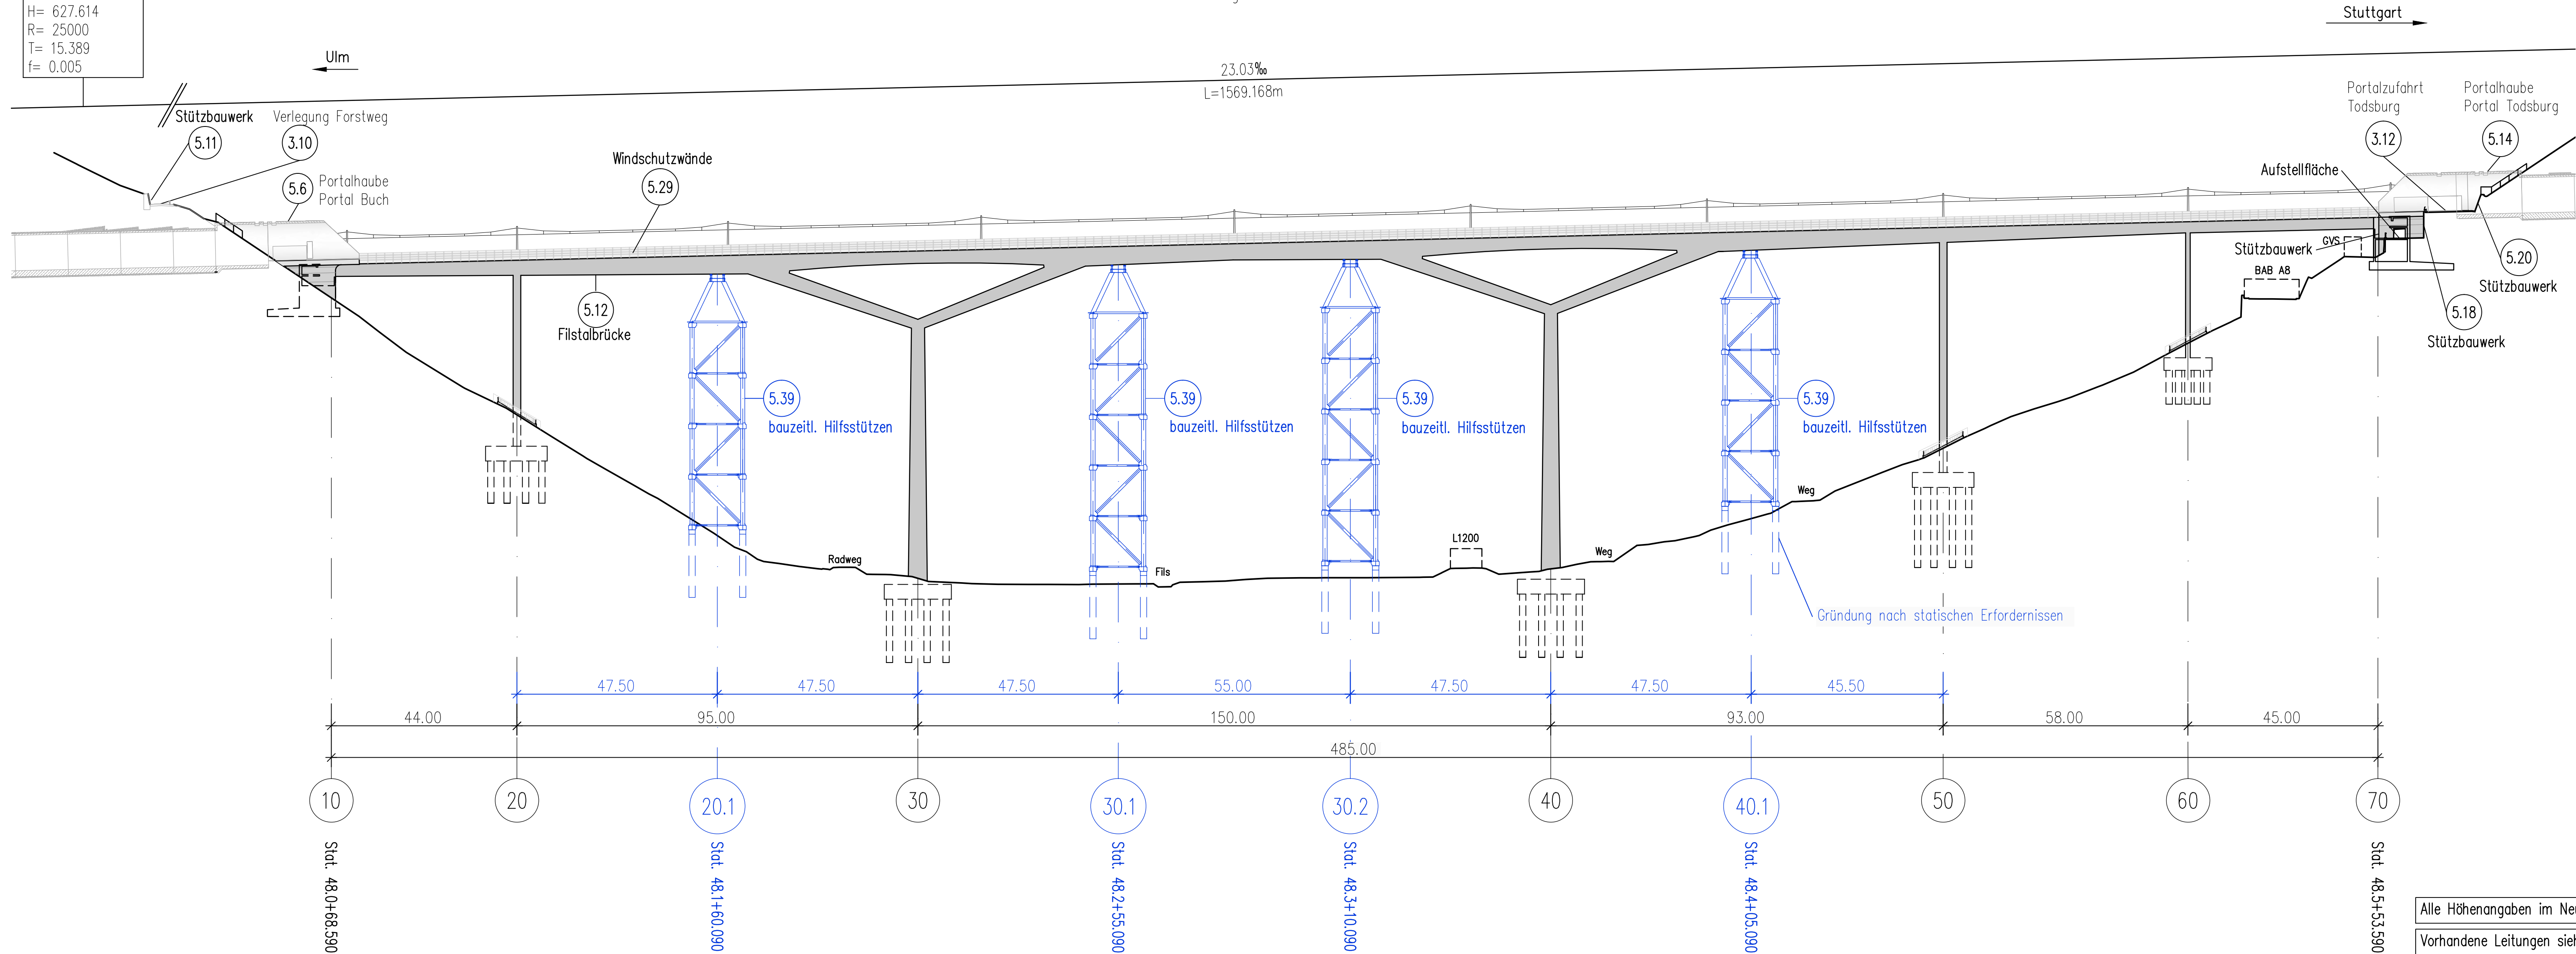


Ausbau- und
Neubaustrecke
Stuttgart - Augsburg

Bereich Wendlingen - Ulm ersetzt Blatt 3a von 4

Nr.	Art der Änderung	Datum	Name
a	Ergänzung bauzeitliche Hilfsstützen	12.03.14	HIM

Planfeststellungsabschnitt 2.2 Aichelberg - Hohenstadt
km 39,2+70 - km 53,8+34

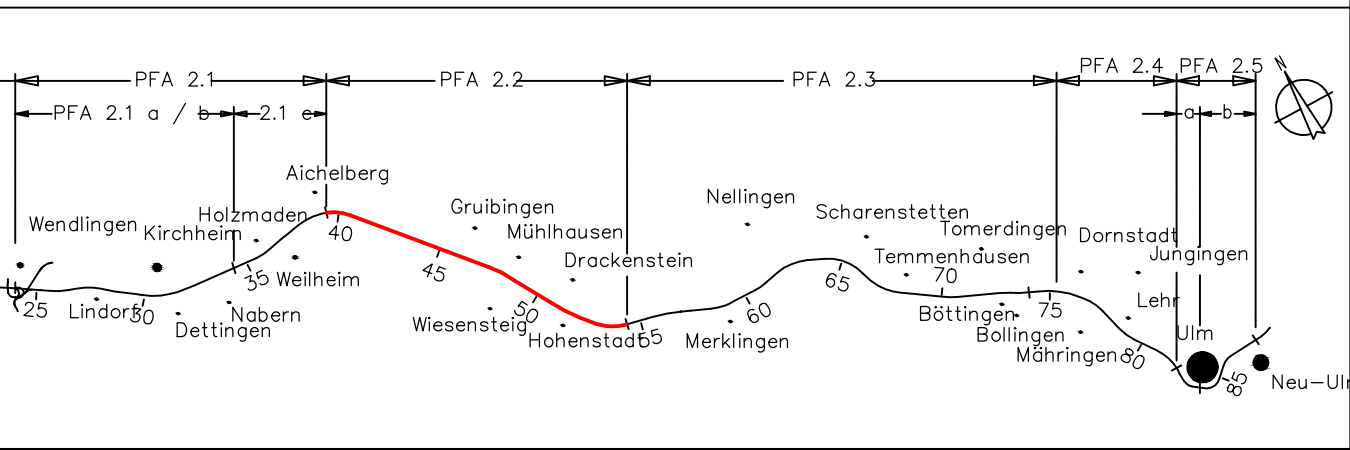

Geographische Codierung
3 2 0 0 0

Blattschnittcodierung
4 8 1 3 K W

Organisatorische Codierung
P 1 b a 1 1 A 1 5 0 1

Auftraggeber
DB PSU GmbH
Großprojekt Stuttgart 21 - Wendlingen-Ulm
Röppelstraße 17
70191 Stuttgart
Tel. 07 11 / 93319 - 223
Fax. 07 11 / 93319 - 293

Planer - bearbeitet im Auftrag der
MAX BÖGL
Ingenieurgesellschaft EÜ Filstal
Schneider & Partner
Ingenieur - Consult GmbH
SSF Ingenieure AG
Kronach, 18.03.2014

Bauwerksplan
Ansicht von Süd. Gleis Stuttgart - Ulm
km 48,068 bis km 48,553

Datum
13.03.14
Name
HIM

Gezeichnet

Datum
13.03.14
Name
WW

Bearbeiter

Maßstab
1 : 750

Freigabe
DB PSU GmbH

"Urheberschutz" - Alle Rechte bei der DB PSU GmbH
Genehmigungsvermerk - Eisenbahn-Bundesamt

Stuttgart,

Ersatz für Plan-Nr.
Ersetzt durch
Plan-Nr.

Anlage Planfeststellungsunterlagen

Anlage
7.3

Blatt
3b von 4

Alle Höhenangaben im Neuen System
Vorhandene Leitungen siehe Anlage 8

0.69m*2

301PECO_003.DWG