


Stat. 47.9+23.686  
 H= 627.379  
 R= 25000  
 T= 13.807  
 f= 0.004

Ansicht von Südwesten M 1:750  
 Gleis Ulm - Stuttgart

Ulm

Stuttgart

23.03‰  
 L=1579.345m

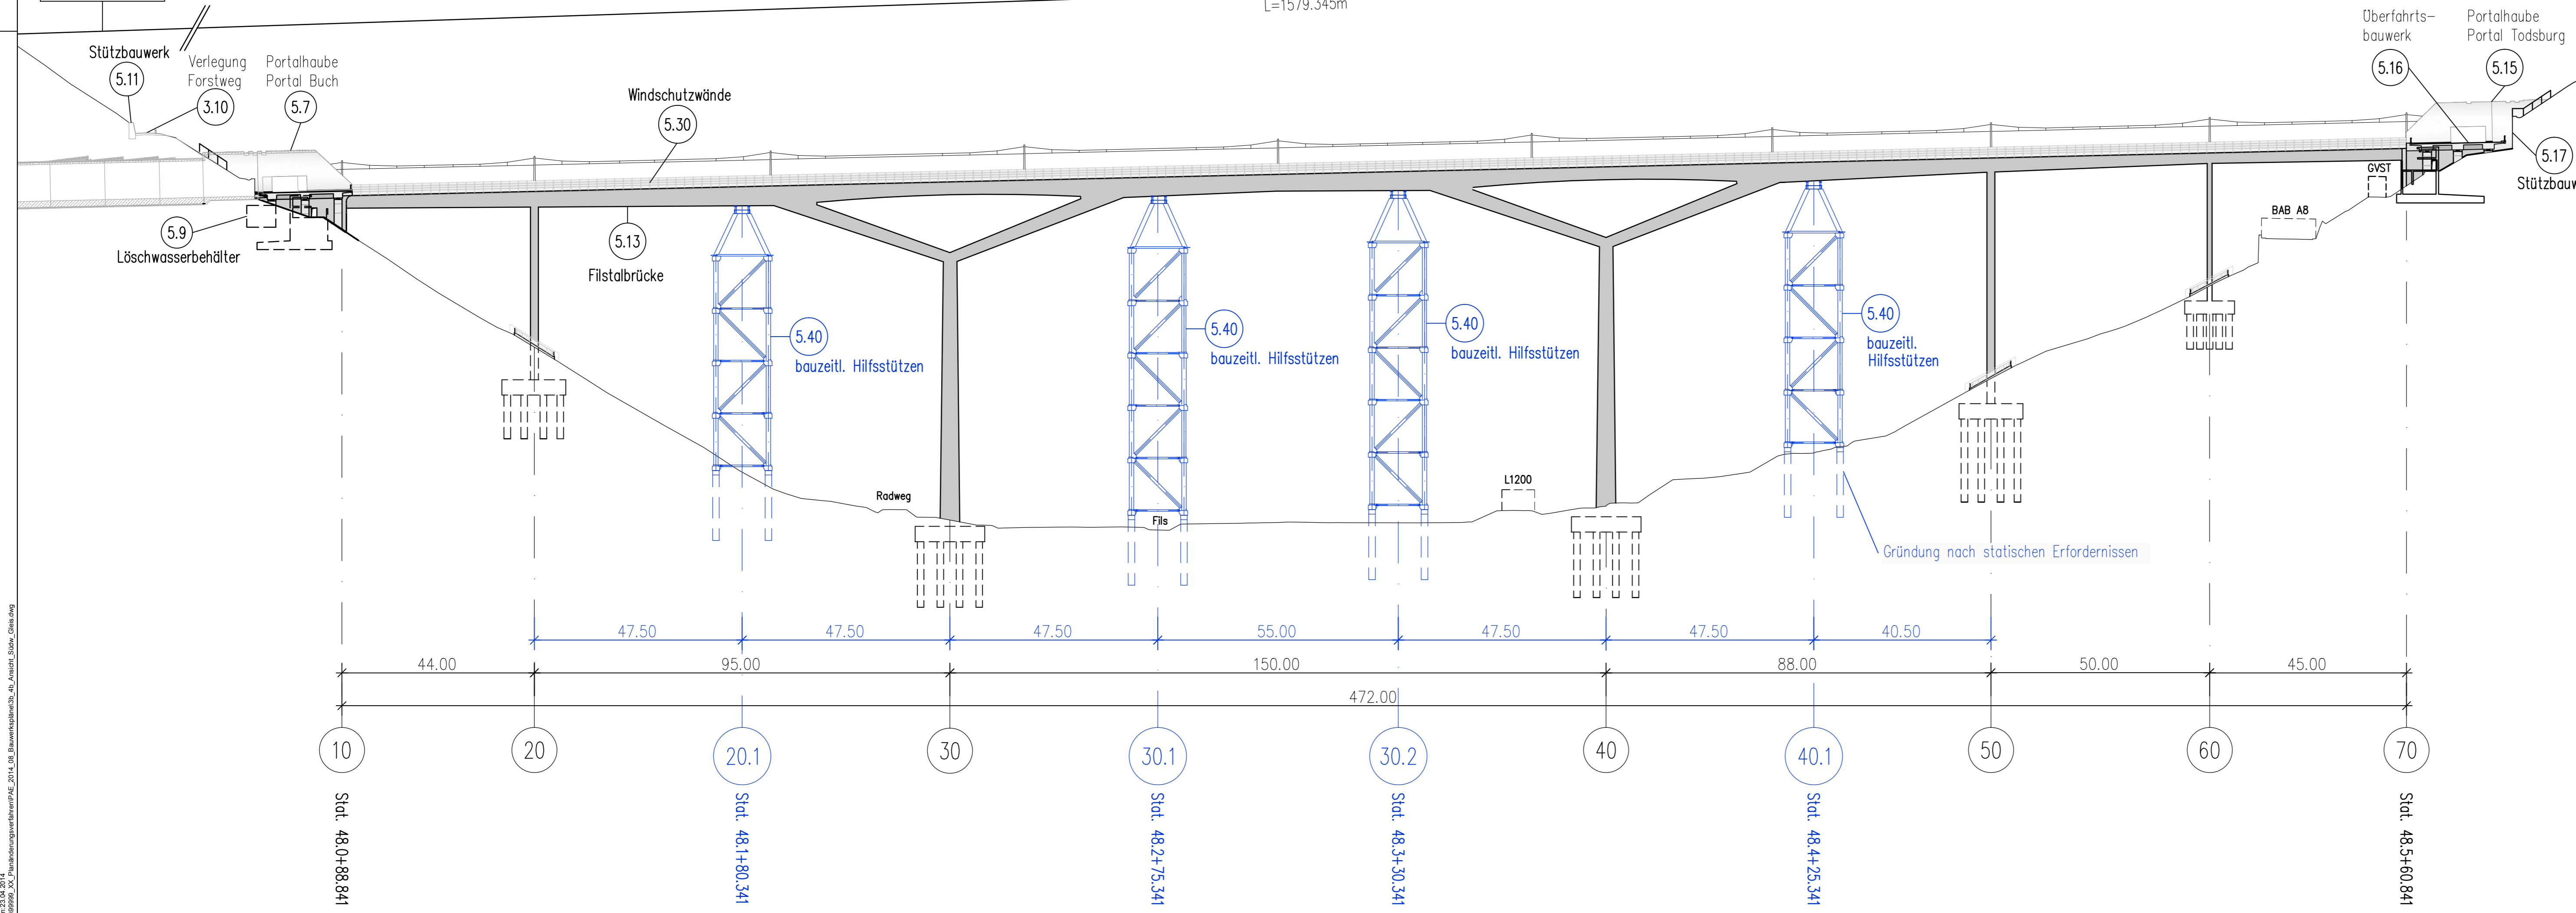


**Ausbau- und Neubaustrecke Stuttgart - Augsburg**

**Bereich Wendlingen - Ulm** ersetzt Blatt 4a von 4

**DB**

Nr.	Art der Änderung	Datum	Name
a	Ergänzung bauzeitliche Hilfsstützen	12.03.14	HIM

Planfeststellungsabschnitt 2.2 Aichelberg - Hohenstadt  
 km 39,2+70 - km 53,8+34

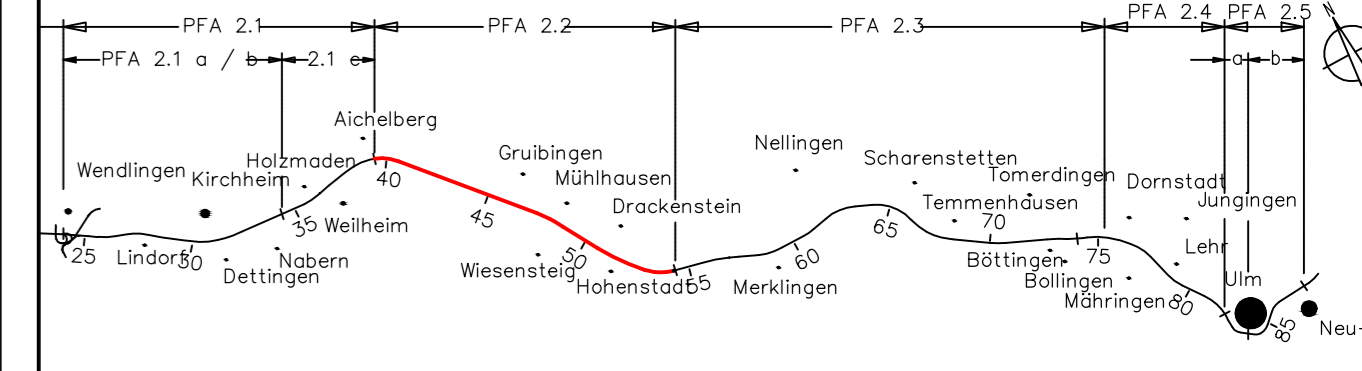

Geographische Codierung 3 2 0 0 0 0	Blattschnittcodierung 4 8 1 3 K W	Organisatorische Codierung P b a I A 2 5 0 1
Auftraggeber <b>DB PSU GmbH</b> Großprojekt Stuttgart 21 - Wendlingen-Ulm Röppelstrasse 17 70391 Stuttgart Tel. 07 11 / 93319 - 223 Fax. 07 11 / 93319 - 293	Planer - bearbeitet im Auftrag der Aufsteller Ingenieurgesellschaft EU Filstal Schneider & Partner Ingenieur - Consult GmbH <b>MAX BOGL</b> Fortschritt baut man aus Ideen SSF Ingenieure AG Kronach, 18.03.2014	

Bauwerksplan		Datum	Name
Ansicht von Süd. Gleis Ulm - Stuttgart		13.03.14	HIM
km 48,068 bis km 48,553		13.03.14	WW
"Urheberschutz" - Alle Rechte bei der DB PSU GmbH		Maßstab <b>1 : 750</b>	
Genehmigungsvermerk - Eisenbahn-Bundesamt		Freigabe DB PSU GmbH	
Stuttgart,			
Ersatz für Plan-Nr. <input type="checkbox"/> <input type="checkbox"/>		Ersetzt durch <input type="checkbox"/> <input type="checkbox"/>	
Plan-Nr. <input type="checkbox"/> <input type="checkbox"/>		Anlage Planfeststellungsunterlagen	
Anlage <b>7.3</b>		Blatt <b>4b</b> von <b>4</b>	

Layout: db...  
 P:\S\21\03\17\11...

Alle Höhenangaben im Neuen System  
 Vorhandene Leitungen siehe Anlage 8