


Anschlussplan Anlage Nr.: 9.2 Blatt 7b

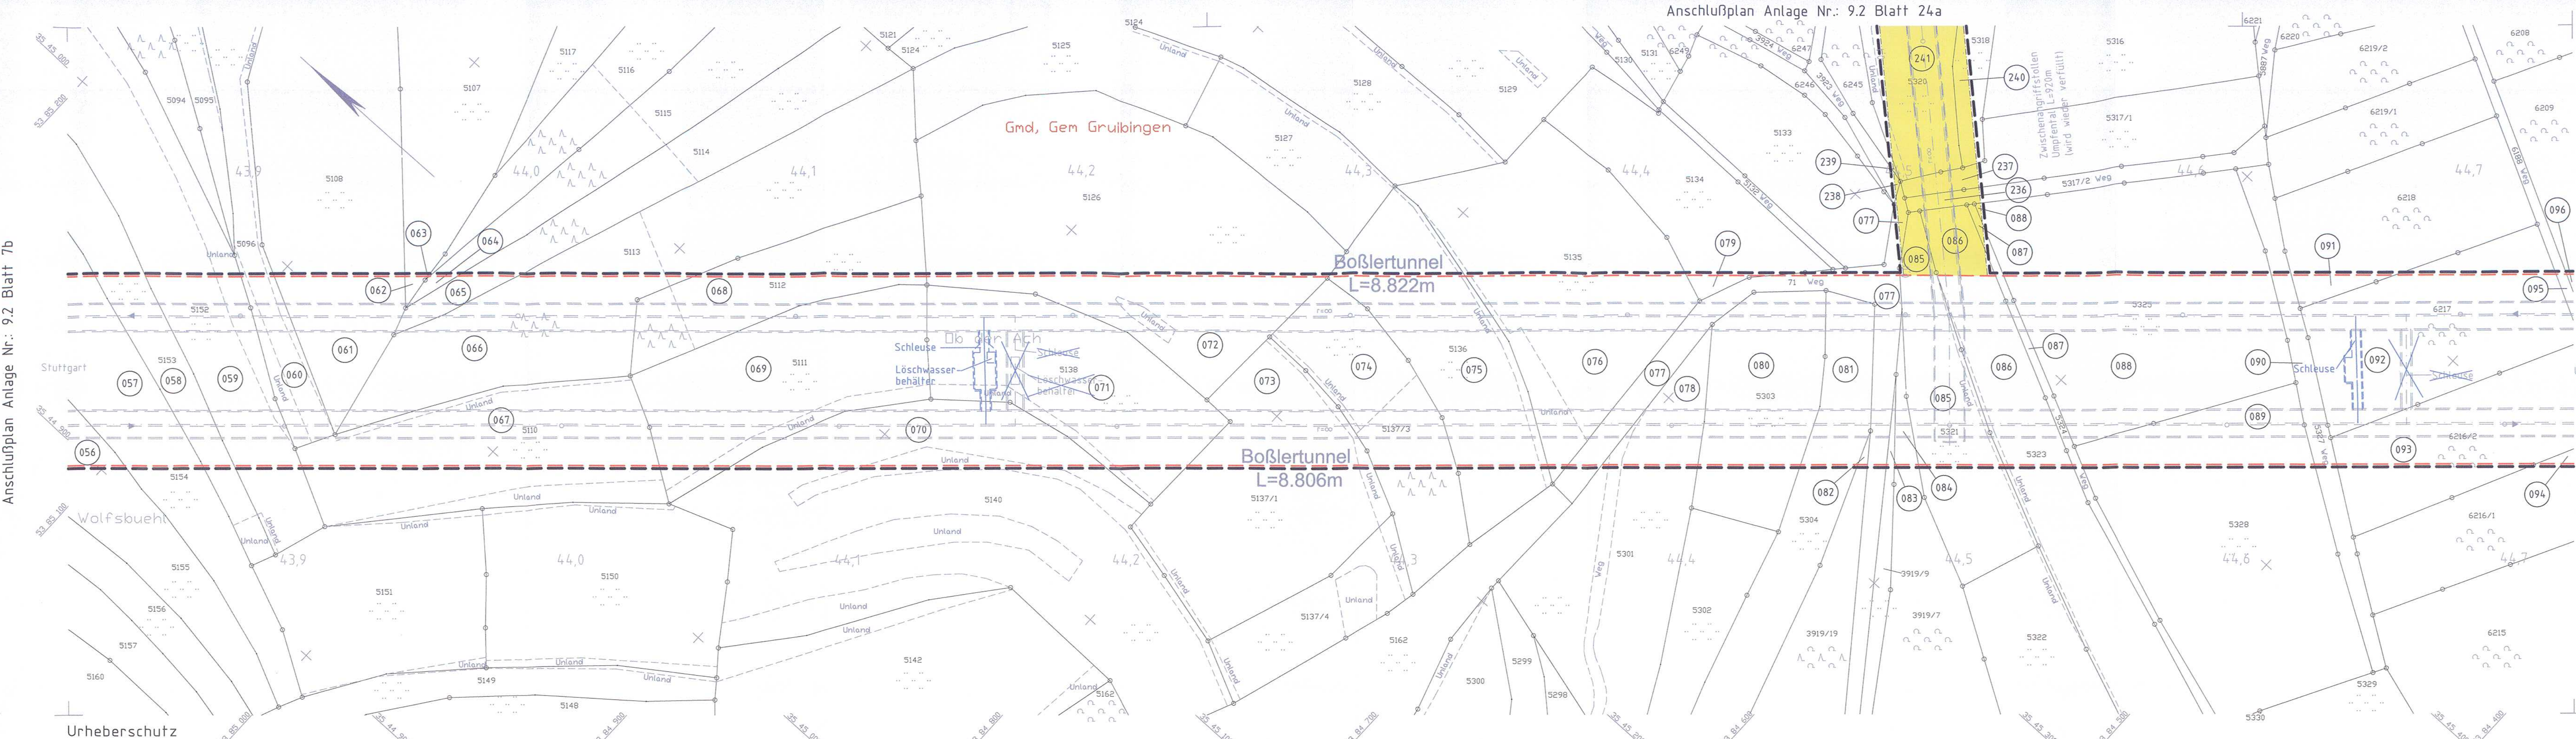

Urheberschutz  
alle Nutzungsrechte bei der DB

Anschlussplan Anlage Nr.: 9.2 Blatt 24a

Anschlussplan Anlage Nr.: 9.2 Blatt 9b

### Legende


- Bestand
- Planung
- politische Grenzen (Gemeinde-/Landkreisgrenzen)
- Planfeststellungsgrenze
- Grenze technisches Projekt
- lfd. Nummer in jeder Gemarkung mit 001 beginnend
- zu erwerbende Flächen für die DB AG
- zu erwerbende Flächen für sonstige technische Maßnahmen
- vorübergehender Flächenbedarf während der Bauzeit
- zusätzlicher Flächenbedarf LBP (Grunddienstbarkeit dingliche Belastung)
- dinglich zu belastende Fläche
- vorübergehend als auch dinglich belastete Fläche
- Grundanspruchname PFA 2.1c

Kartengrundlage: Bestandsdaten der DB AG  
ALK-Daten des Landesvermessungsamtes Baden-Wuerttemberg  
Fuer das Projekt NBS Wendlingen - Ulm ueberarbeitet durch **intermetric**

**Planänderung 2015**  
 Verbindungsbauewerke Los 1, 2 im Boßlertunnel

Nr.	Art der Änderung	Datum	Name
A	Lage und Größe VB 19 und VB 11	07.03.2016	Prinoth

Planfeststellungsabschnitt 2.2 Aichelberg - Hohenstadt  
km 39,2+70 - km 53,8+34

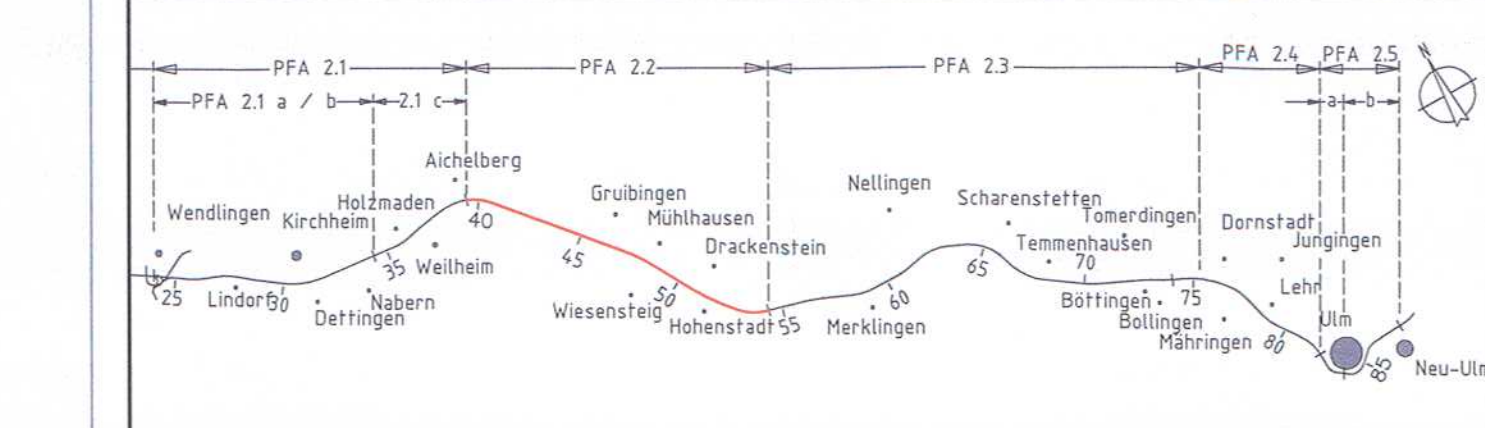

Geographische Codierung 3 0 1 0 0	Blattschnittcodierung 4 8 1 3 K S L L	Organisatorische Codierung P L v e I E 8 0 0 2
PFA Bauabschnitt/Blattschnitt	Streckennummer	Bezirk
Auftraggeber <b>DB Projekt Stuttgart-Ulm GmbH</b>	Planer - bearbeitet im Auftrag der <b>DB PSU GmbH</b>	Aufgefallt: Planänderung Verbindungsbauewerke Los 1, 2 im Boßlertunnel
Rüppelstrasse 17 70491 Stuttgart Tel. 07 11 / 93319 - 223 Fax. 07 11 / 93319 - 293	<b>ILF</b> CONSULTING ENGINEERS ILF Consulting Engineers Austria GmbH Feldkreuzstraße 3 A-6063 Rum	<i>h. Kral</i> Rum, 16.03.2016

Grunderwerbsplan - Strecke NBS km 43,822 ... 44,725		Datum	Name
Gezeichnet	16.03.16	Prinoth	
Bearbeiter	16.03.16	Scherl	

"Urheberschutz" - Alle Rechte bei der DB Projekt Stuttgart-Ulm GmbH  
Genehmigungsvermerk - Eisenbahn-Bundesamt

Maßstab **1 : 1000**  
Freigabe DB PSU GmbH  
Stuttgart, 16.03.2016 *Broidenstein*

Planungsrechtliche  
Zulassungsentscheidung  
erteilt am 04. April 2016  
5512-59/10-20154018  
Eisenbahn-Bundesamt,  
Außenstelle Karlsruhe/Stuttgart  
Im Auftrag *V. F.*

Ersatz für Plan-Nr. **P 01**  
Ersetzt durch  
Plan-Nr. **9.2**  
Anlage Planfeststellungsunterlagen  
Anlage **9.2**  
Blatt **8b** von 42