



Legende

- dauerhafte Maßnahmen**
- NBS offene Linienführung
 - NBS Tunnel
 - Brückenpfeiler mit Brücke
 - Bauwerksverzeichnisnummer Entwässerungsanlagen
 - Bauwerksverzeichnisnummer
 - Entwässerungsmulden und -gräben
 - Regenrückhalte-, Absetz- oder Versickerbecken
 - Straßen- und Wegene- bzw. -ausbau
 - Rohrleitungen, Durchlässe
 - Entwässerungsschächte
 - Bestand Entwässerungsmulden
 - Bestand Abwasserleitungen
 - Schächte Bestand
 - WSG ZONE III
 - politische Grenzen (Gemeinde-/Landkreisgrenzen)
 - Bestand
- bauzeitige Maßnahmen**
- Zwischenangriffszustand (wird nach Bauende wieder erfüllt)
 - Straßen, Wege
 - Entwässerungsleitungen
 - Entwässerungsschächte
 - Bauwerksverzeichnisnummer bauzeitige Straßen, Wege
 - Bauwerksverzeichnisnummer bauzeitige Entwässerung
 - bauzeitige Entwässerungsmulden und -gräben
 - bauzeitige Einmündungen Seitenabläufe flach/stiel geneigt
 - bauzeitige Einschnittböschungen flach/stiel geneigt
 - bauzeitige Vernässungsmulden, Regenrückhalte- oder Versickerbecken
 - bauzeitiges Stützbauwerk
 - bauzeitige Schutzplanken
- Planänderung Forstweg Buch**
- Planänderung
 - Bauwerksverzeichnisnummer geändertes Bauwerk

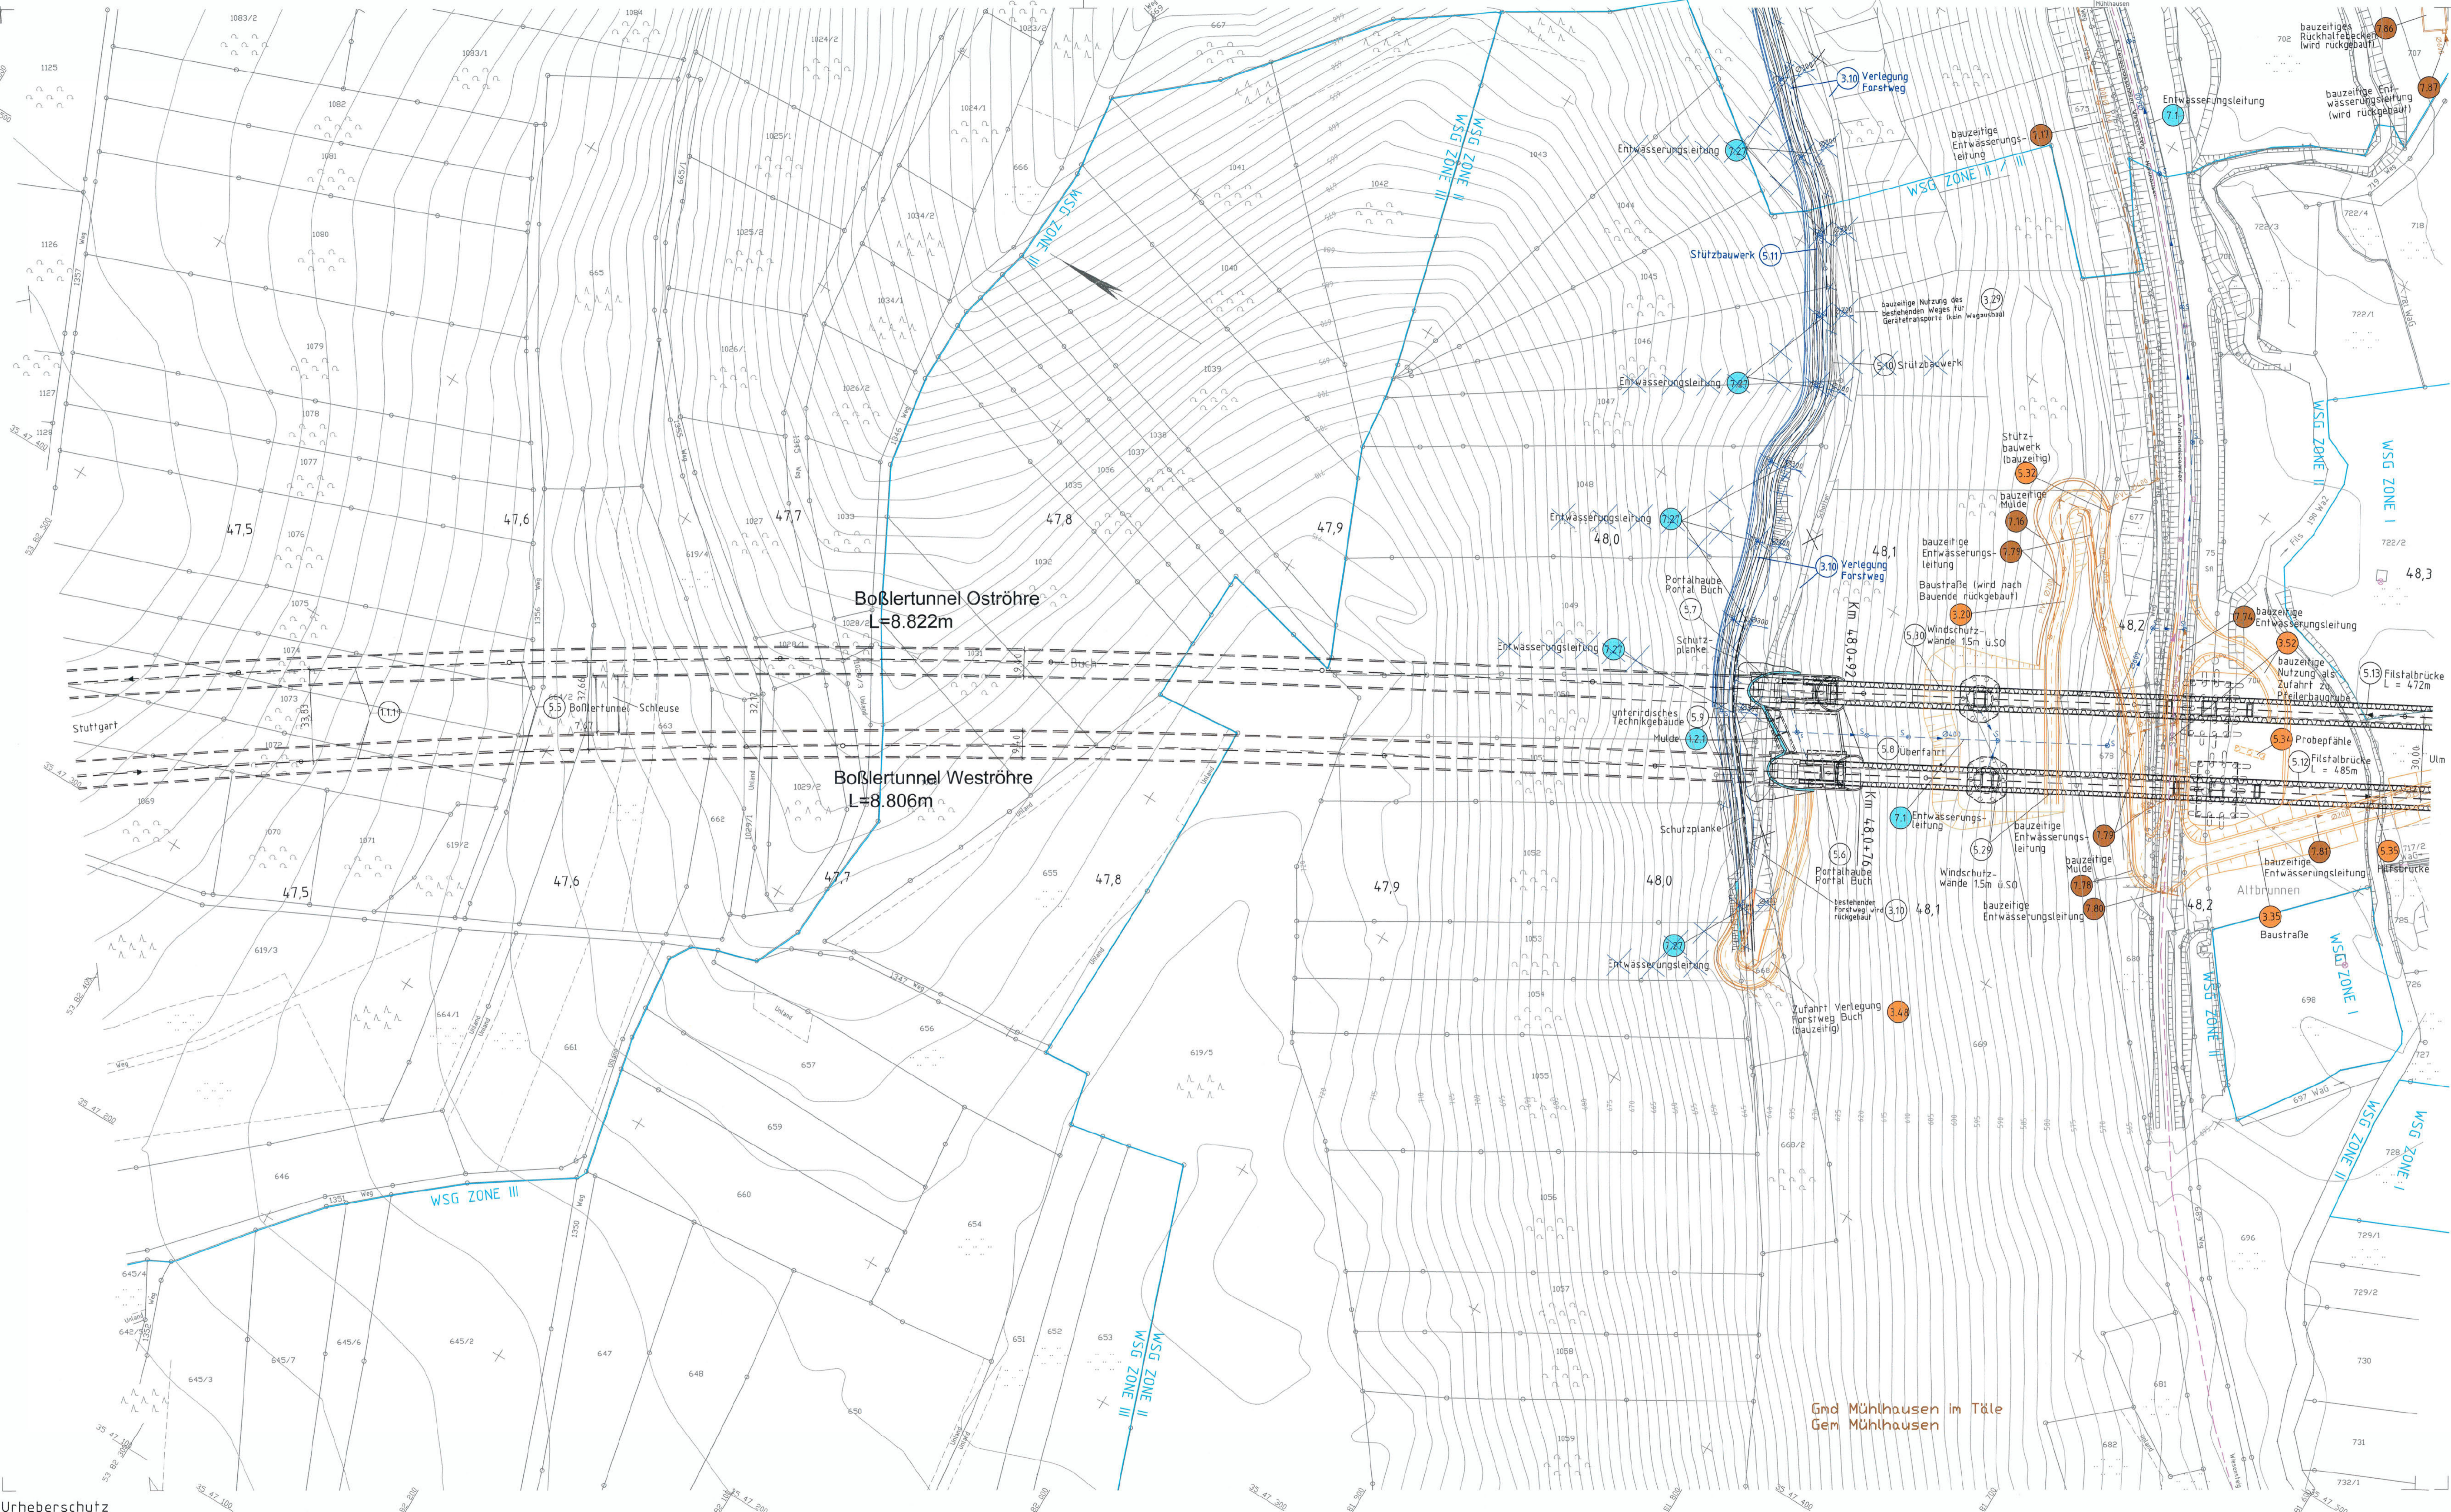

Kartengrundlage: Bestandsdaten der DB AG
 ALK-Daten des Landesvermessungsamtes Baden-Württemberg
 Für das Projekt NBS Wendlingen - Ulm überarbeitet durch **intermetrie**
 Hinweis: Darstellung der Bestandsdaten nur generalisiert

Ausbau- und Neubaustrecke Stuttgart - Augsburg
 Bereich Wendlingen - Ulm **ersetzt Blatt 1b von 11**

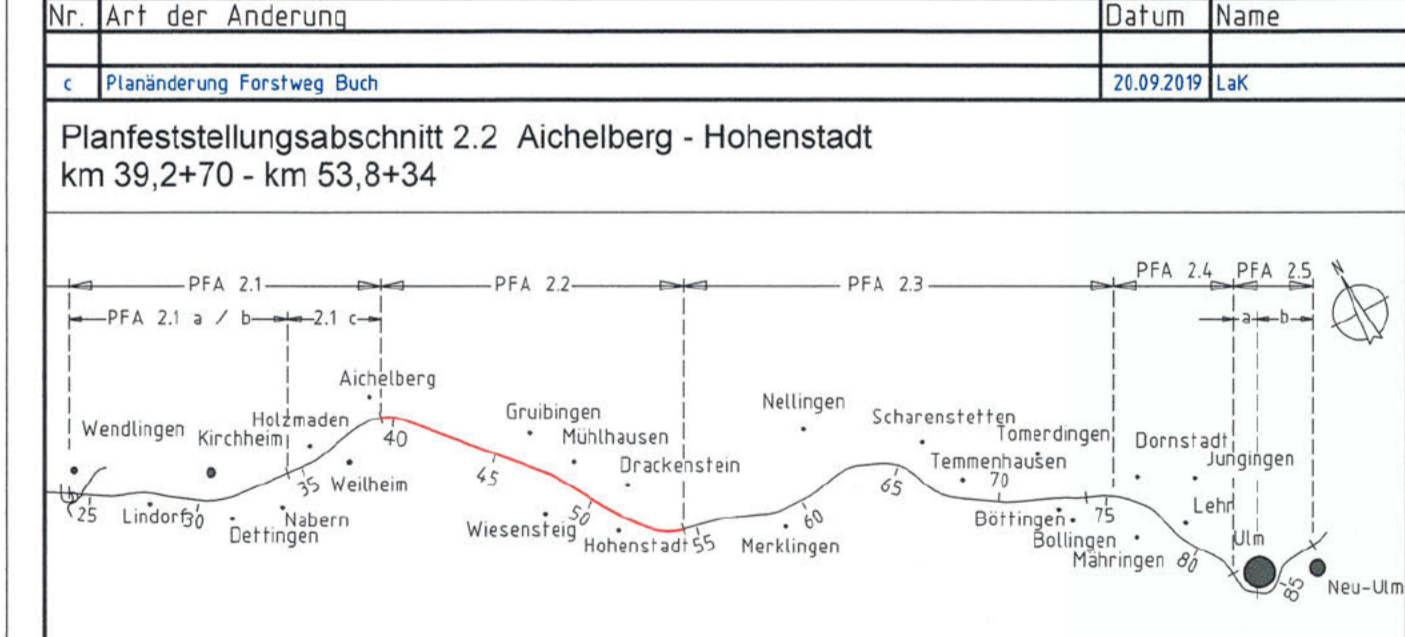

Geographische Codierung		Blattschnittcodierung		Organisatorische Codierung	
3	0	1	0	4	8
Auftraggeber: DB Projekt Stuttgart-Ulm GmbH		Streckennummer: 4813		Bezirk: Karlsruhe	
Planer - bearbeitet im Auftrag der: SSP Ingenieure AG		Phase: Entwurf		Gewerk: Entwurf	

Entwässerungslageplan - Strecke NBS km 47.418 ... 48.287

Datum: 20.09.19
 Gezeichnet: LaK
 Bearbeiter: WW

Mößtob 1 : 1000

Freigabe: DB Projekt Stuttgart-Ulm GmbH

Stuttgart, 20.09.19

Ersatz für Plan Nr. P 0 2
 Ersetzt durch: 10 2
 Plan-Nr.: 15.4
 Anlage: Planfeststellungsunterlagen
 Anlage 15.4
 Blatt 1c von 11

Anschlussplan Anlage Nr.: 15.4 Blatt 2b