


Bereich Wendlingen - Ulm

Planfeststellungsabschnitt 2.3 Albhochfläche
 km 53,8+38 - km 75,280, im Bereich der Gemeinden Machtsheim - Domstadt

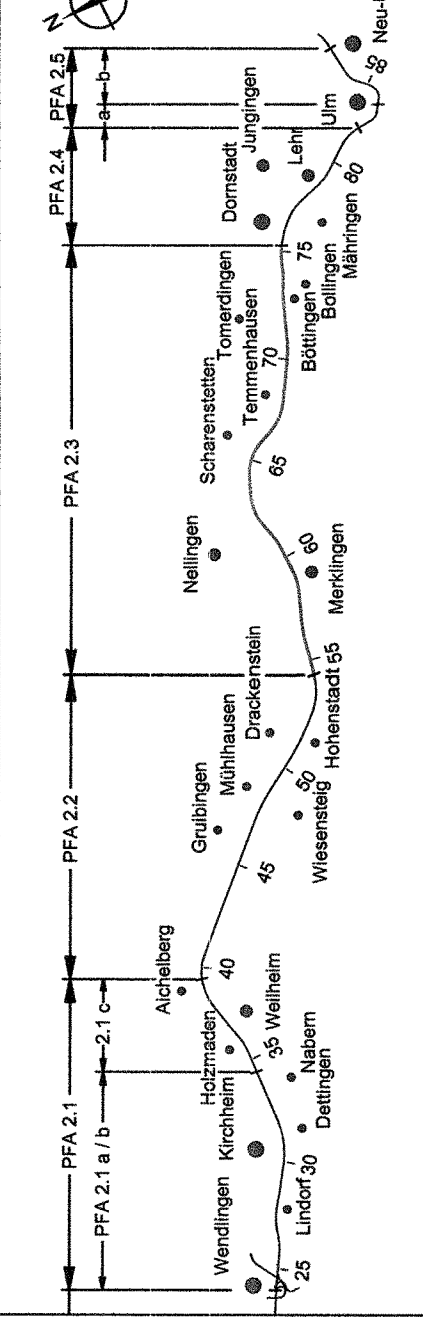


Geographische Codierung	Blattschnittcodierung	Organisatorische Codierung
2 3 0 0 0 1	4 8 1 3 L D - - - 0	l e l 1 - 0
Proj. Blattschnitt	Blattschnitt	Streckennummer
Auftraggeber: DB ProjektBau GmbH Neubaustrecke Stuttgart Augsburg 70161 Stuttgart Tel. 0711 / 899 89 - 0 Fax 0711 / 899 89 - 88 Postfach 10 15 50 / 70302 Stuttgart		
Planer: DB ProjektBau GmbH Auftrags-Nr.: 09.09.2005 Projekt-Nr.: 09.09.2005 Auftraggeber: OBBERMEYER PLANEN + BEREKEN GmbH 70778 Stuttgart Tel. 0711 / 899 89 - 0 Fax 0711 / 899 89 - 88 Stuttgart, 09.09.2005		

Lageplan		Datum	01.03
Streckenentwässerung Berechnungsplan		Gesichtet	Hut
km 53,414 ... 54,100		Bearbeiter	01.03
Urhoberschutz - Alle Rechte bei der DBProjektBau GmbH		Maßstab	1:1000
Freigebe DBProjektBau GmbH		i.v. Ludwig	
Stuttgart, den 23.09.2005		Stuttgart, den 23.09.2005	
Ersatz für Plan-Nr.		Prozess	Index
Ersatz durch Plan-Nr.		253-01	
Anlage Planfeststellungsunterlagen		Anlage DB	
Blatt 1 von 23		Blatt 1 von 23	

- Legende**
- Begrenzung Einzugsgebiet (NBS)
 - Trennung zwischen Flächen mit unterschiedlichem Abfließwert (NBS)
 - gepl. Anpassung der BAB-Entwässerung Nennweite/Fließrichtung/Gefälle
 - gepl. NBS-Streckenentwässerung Teilsickerrohr/Nennweite/Fließrichtung/Gefälle
 - gepl. allgemeine Entwässerung und gepl. Durchlass Nennweite/Fließrichtung/Gefälle
 - gepl. offene Mulde und Entwässerungsrinne mit Einlauf
 - best. offene Mulde mit Einlauf
 - best. BAB-Entwässerung
 - gepl. Einlauf- bzw. Reinigungsschacht mit Schachtnummer
 - gepl. Revisionsschacht
 - Teileinzugsgebietsnummer (NBS)
 - Nummerierung der Mulden und Gräben in Bezug auf den hydraulischen Nachweis
 - Vernässungsmulden und Regenrückhaltebecken
 - politische Grenzen
 - Planung NBS
 - Bestand

Alle Höhenangaben im Neuen System

Die best. Entwässerungsanlagen der BAB wurden nach Bestandsdaten und Angaben des Landesamtes für Straßenwesen übernommen.

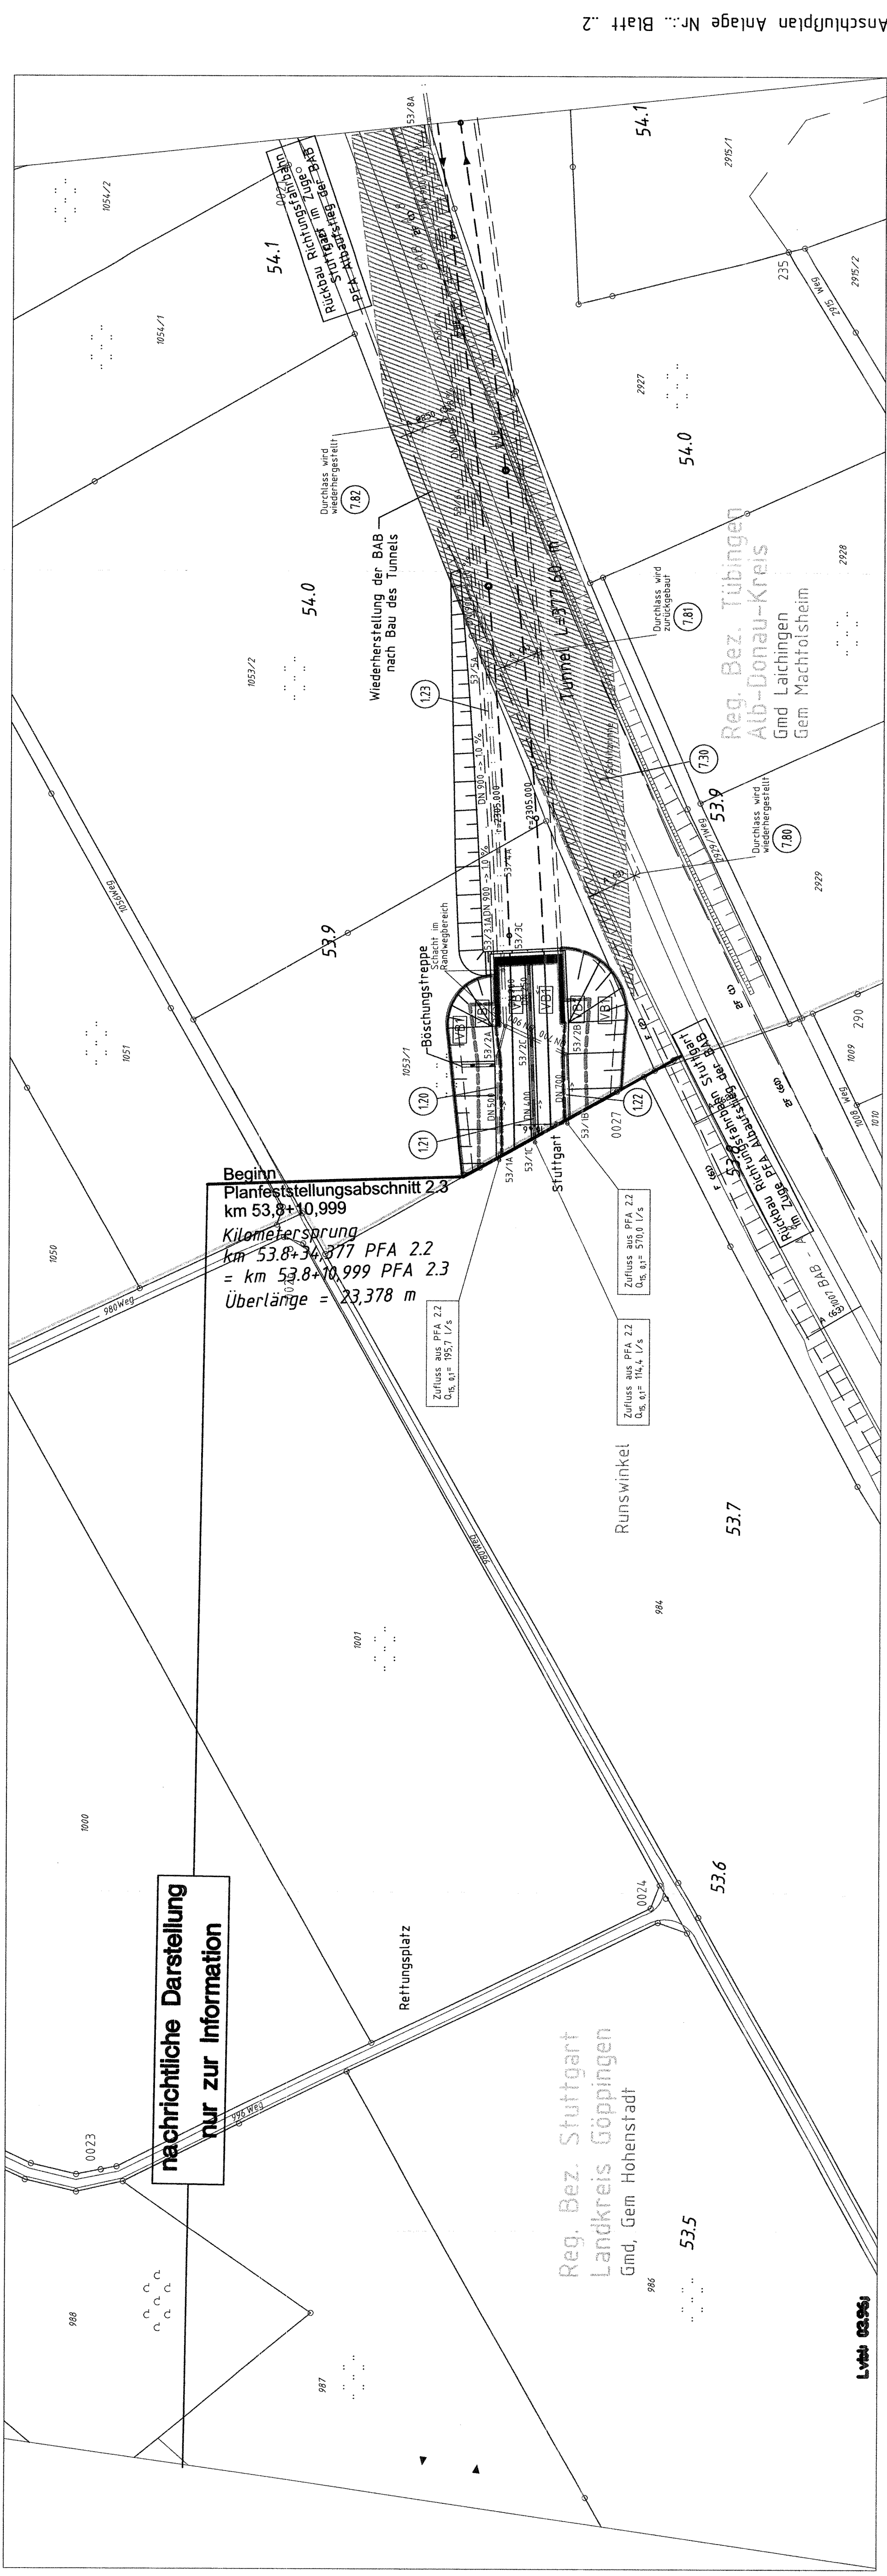

nachrichtliche Darstellung nur zur Information

Beginn Planfeststellungsabschnitt 2.3
 km 53,8+10,999
Kilometersprung
 km 53,8+34,877 PFA 2.2
 = km 53,8+10,999 PFA 2.3
 Überlänge = 23,378 m

Reg. Bez. Stuttgart
 Landkreis Göppingen
 Gmd, Gem Hohenstadt

Reg. Bez. Tübingen
 Alb-Donau-Kreis
 Gmd Laichingen
 Gem Machtsheim

Ludwig