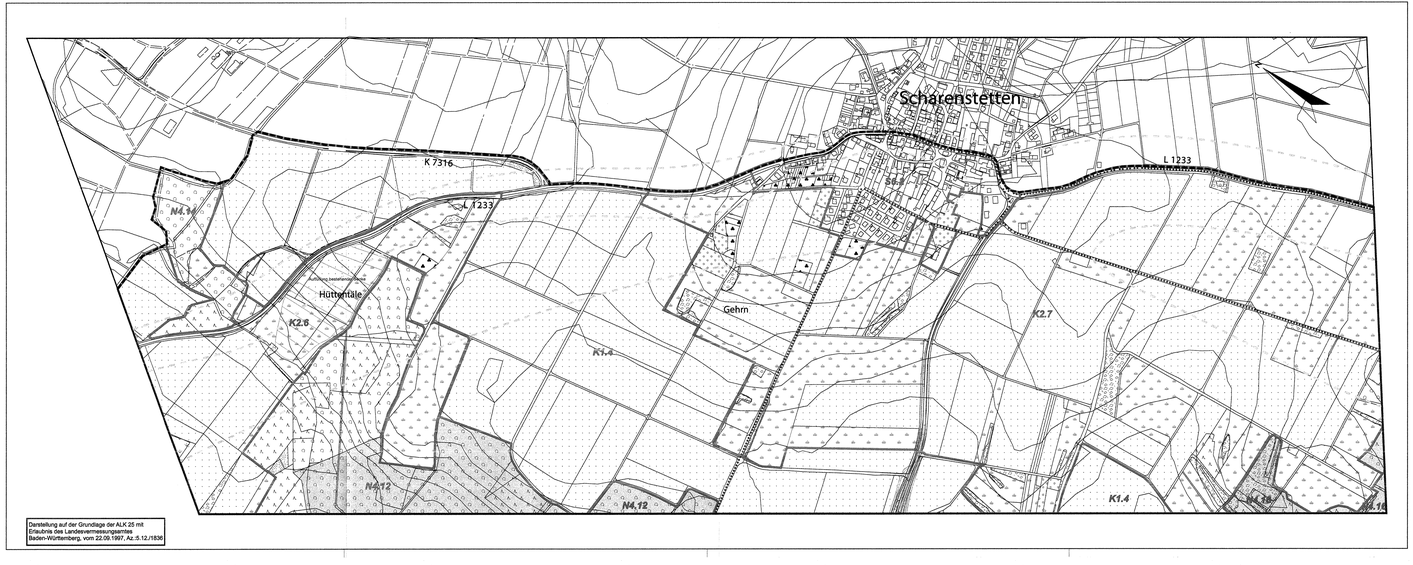

Darstellung auf der Grundlage der ALK 25 mit Erlaubnis des Landesvermessungsamtes Baden-Württemberg, vom 22.09.1997, Az.:5.12./1836

Legende

Erholungseinrichtungen

- Radweg und Spazierweg
- Aussichtspunkt
- Sportplatz / Schwimmbad

Fernwirksame Elemente / Vorbelastung

- das Landschaftsbild aufwertende Strukturen (z.B. Laubwälder in Kuppenlage, Wacholderheiden)
- das Landschaftsbild belastende Strukturen (z.B. Verkehrsflächen, Freileitungen u.ä., von denen Schall- und Schadstoffemissionen, Trennwirkungen und visuelle Störungen ausgehen)

Denkmäler

- Archäologisches Denkmal der Vor- und Frühgeschichte
- Archäologisches Denkmal des Mittelalters
- 4 Kulturdenkmal nach § 2 DSchG
- 9 Kulturdenkmal von besonderer Bedeutung nach § 12 bzw. 28 DSchG
- Historische Gemarkungsgrenze (§ 2 DSchG), Lage der Grenzsteine i.E. nicht bekannt
- nachrichtlich von der Süd- auf die Nordseite der BAB A 8 übertragene Ergebnisse der Geländebegehung 2003 des Landesdenkmalamtes (§ 2 DSchG)

Biotoptypen

- Nadelwald
- Mischwald
- Laubwald
- Verkehrsbegleitgrün
- Streuobst
- Obstplantage, Baumschule
- Hecke,Gebüsch
- Baumreihe, Allee
- Fließgewässer (zeitweilig wasserführend)
- Stillgewässer
- Grünland, frisch
- Grünland, trocken
- Grünland, feucht
- Acker
- Kleingarten, Freizeitgrundstück
- Ruderal, Sukzessions- und Schlagflur
- Brache
- Park- und Grünanlage, Rasenfläche
- nicht bewertete Flächen (hochverdichtete Bebauung, Straßen, Bahnanlagen, sonst. versiegelte Fläche)

Sonstiges

- Technische Planung NBS mit Kilometrierung
- Technische Planung BAB mit Kilometrierung
- Technische Planung in benachbarten Planfeststellungsabschnitten nachrichtlich dargestellt
- 55 dB(A)-Isolinie Gesamtschall Tag Nullfall
- Grenze des Untersuchungsraumes für Landschaft und Erholung
- Grenze der Landschaftsbildeinheit

K1.1 - K1.6 Ackerbaulich dominierte Landschaftsbildeinheiten

K2.1 - K2.10 Acker- und grünlandgeprägte Landschaftsbildeinheiten

K3.1 - K3.10 Grünland dominierte Landschaftsbildeinheiten

N4.1 - N4.20 Wälder

S5.1 - S5.2 Kleingarten dominierte Landschaftsbildeinheiten

S6.1 - S6.7 Siedlungs- und infrastrukturgeprägte Landschaftsbildeinheiten

ST.1 Kalkabbau östlich von Merklingen

aus dem PFA 2.2 übernommene Landschaftsbildeinheiten:

H1, H4 - H6 im Bereich Hohenstadt

aus dem PFA 2.4 übernommene Landschaftsbildeinheiten:

N2 - N5, N7 im Bereich Nordportal (Tunnelportal Dornstadt)

Die verwendeten Datengrundlagen sind im Text (Anlage 12.1/12.0.1) detailliert beschrieben:
Erholung: Kap. 4.2
Landschaft: Kap. 4.7
Kulturgüter: Kap. 4.8

gemeinsame PLANFESTSTELLUNG NBS / BAB
NBS: PFA 2.3 Abmontfläche, im Bereich der Gemeinden Laichingen - Dornstadt

BAB: AS. Karlsruhe - München
Streckenabschnitt: Hohenstadt - Ulm-West

Ausbau- und Neubaustrecke Stuttgart - Augsburg

DB

Bereich Wendlingen - Ulm

Geographische Codierung			Blattschnittcodierung					Organisatorische Codierung							
23	000	01	4813	c	a	c	12	P	U	E	1	U	K	E	1	00
NPL	Geschnitt		Blattschnitt					Projektart				Gewerk	Stelle	Rechtsakt		Index

Auftraggeber	Planer - beauftragt im Auftrag der DB Projektbau GmbH	Aufgestellt:
DB ProjektBau GmbH Niederlassung Südwest Projektbereich Stuttgart Wilhelmstraße 29 70191 Stuttgart Tel.(0711) 282-7709 Fax.(0711) 282-7708	89233 Neu-Ulm Wallstraße 29/30 R D-87700 Memmingen Tel.08821-91941 Fax.08821-91941	ARGE BAADER-BOSCH Gunzenhausen, 09.09.2005

Straßenbauverwaltung Baden-Württemberg
Regierungspräsidium Tübingen

Straße: A8 Karlsruhe - München
Streckenabschnitt: hohenstadt - Ulm-West

Abt. 4 - Straßenwesen und Verkehr -
Ref. 44 - Planung

Entwurf: ARGE BAADER-BOSCH
D-87700 Memmingen - Waldstetter Straße 19
Tel. 08331 / 9 59 61 - Fax 08331 / 9 59 11
Gunzenhausen, 09.09.2005

NSI-SAP-PS-PSP-Element

V.24	20.	A0008_	A08.	117.	03

PROJS - Nummer

Land	Amt	Dienststelle	Jahr	Laufende Nr.	Straßenplan Nr.
08	91	0502	00	01	

	von Netzknoten	nach Netzknoten	Station
Anfangstation	7423030	7424027	4978
Endstation	7525051	7526008	1037

Landschaft, Erholung, Kulturgüter
Bestandsplan
Auffüllung Senke Hüttentäle

"Urheberschutz" - Alle Rechte bei der DBProjektBau GmbH und der Straßenbauverwaltung Baden-Württemberg

	Datum	Name
Gezeichnet	09/05	St
Bearbeitet	09/05	Gr / Kö

Maßstab 1:5000

Freigabe
DB ProjektBau GmbH — RP Tübingen REF 44

Stuttgart, den 23.09.2005 — Tübingen, den 21.09.2005

Ersetzt Plan-Nr. — Index
Ersetzt durch Plan-Nr. — Index

Anlage Planfeststellungsunterlagen

Anlage	DB	12.4.1	
Blatt	5	von	9
Anlage	BAB	12.0.4.1	
Blatt	5	von	9

Plangröße: 1050 x 297