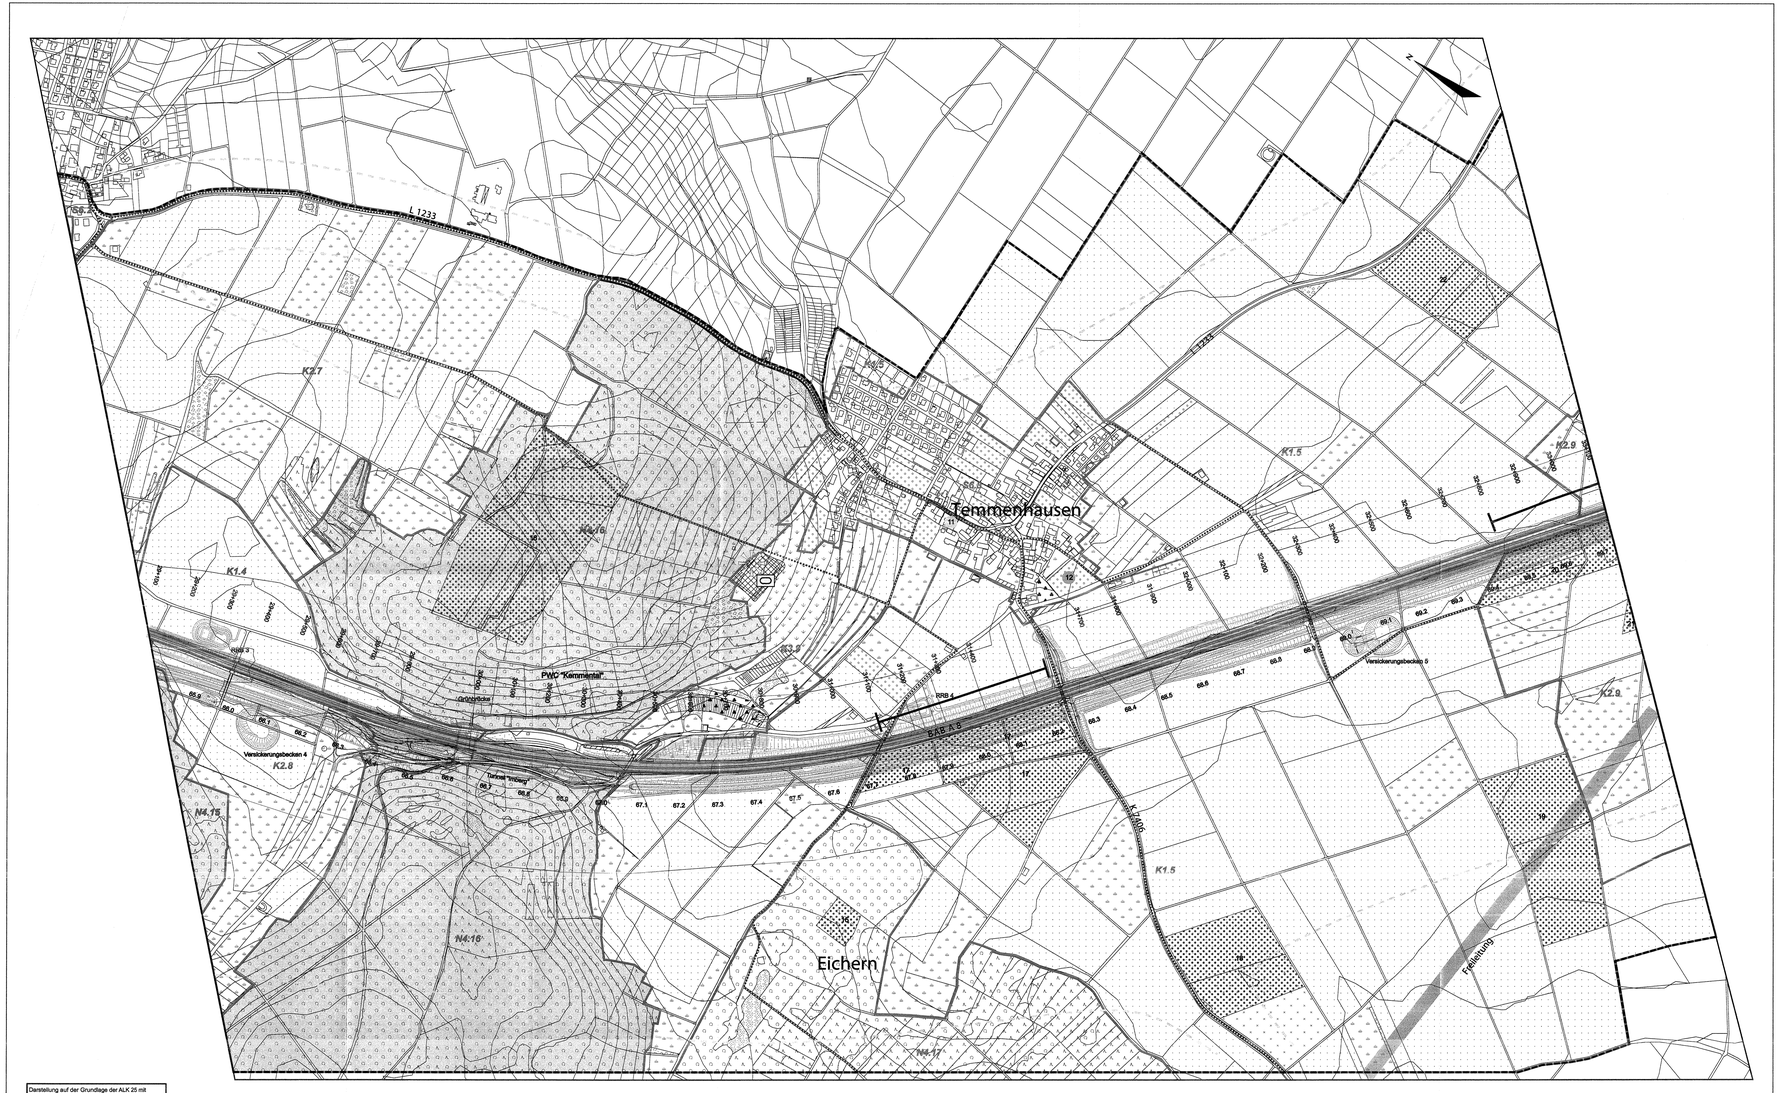

Darstellung auf der Grundlage der ALK 25 mit Erlaubnis des Landesvermessungsamtes Baden-Württemberg, vom 22.09.1997, Az.:S.12./1836

Legende

Erholungseinrichtungen

- Radweg und Spazierweg
- Aussichtspunkt
- Sportplatz / Schwimmbad

Fernwirksame Elemente / Vorbelastung

- das Landschaftsbild aufwertende Strukturen (z.B. Laubwälder in Kuppenlage, Wacholderheiden)
- das Landschaftsbild belastende Strukturen (z.B. Verkehrsflächen, Freileitungen u.ä., von denen Schall- und Schadstoffemissionen, Trennwirkungen und visuelle Störungen ausgehen)

Denkmäler

- Archäologisches Denkmal der Vor- und Frühgeschichte
- Archäologisches Denkmal des Mittelalters
- 4 Kulturdenkmal nach § 2 DSchG
- 9 Kulturdenkmal von besonderer Bedeutung nach § 12 bzw. 28 DSchG
- Historische Gemarkungsgrenze (§ 2 DSchG), Lage der Grenzsteine i.E. nicht bekannt
- nachrichtlich von der Süd- auf die Nordseite der BAB A 8 übertragene Ergebnisse der Geländebegehung 2003 des Landesdenkmalamtes (§ 2 DSchG)

Biotoptypen

- Nadelwald
- Mischwald
- Laubwald
- Verkehrsbegleitgrün
- Streuobst
- Obstplantage, Baumschule
- Hecke,Gebüsch
- Baumreihe, Allee
- Fließgewässer (zeitweilig wasserführend)
- Stillgewässer
- Grünland, frisch
- Grünland, trocken
- Grünland, feucht
- Acker
- Kleingarten, Freizeitgrundstück
- Ruderal, Sukzessions- und Schlagflur
- Brache
- Park- und Grünanlage, Rasenfläche
- nicht bewertete Flächen (hochverdichtete Bebauung, Straßen, Bahnanlagen, sonst. versiegelte Fläche)

Sonstiges

- Technische Planung NBS mit Kilometrierung
- Technische Planung BAB mit Kilometrierung
- Technische Planung in benachbarten Planfeststellungsabschnitten nachrichtlich dargestellt
- 55 dB(A)-Isolinie Gesamtschall Tag Nullfall
- Grenze des Untersuchungsraumes für Landschaft und Erholung
- Grenze der Landschaftsbildeinheit
- *K1.1 - K1.6* Ackerbaulich dominierte Landschaftsbildeinheiten
- *K2.1 - K2.10* Acker- und grünlandgeprägte Landschaftsbildeinheiten
- *K3.1 - K3.10* Grünland dominierte Landschaftsbildeinheiten
- *N4.1 - N4.20* Wälder
- *S5.1 - S5.2* Kleingarten dominierte Landschaftsbildeinheiten
- *S6.1 - S6.7* Siedlungs- und infrastrukturgeprägte Landschaftsbildeinheiten
- *S7.1* Kalkabbau östlich von Merklingen

aus dem PFA 2.2 übernommene Landschaftsbildeinheiten:

- *H1, H4 - H6* im Bereich Hohenstadt

aus dem PFA 2.4 übernommene Landschaftsbildeinheiten:

- *N2 - N5, N7* im Bereich Nordportal (Tunnelportal Dornstadt)

Die verwendeten Datengrundlagen sind im Text (Anlage 12.1/12.0.1) detailliert beschrieben:
Erholung: Kap. 4.2
Landschaft: Kap. 4.7
Kulturgüter: Kap. 4.8

gemeinsame PLANFESTSTELLUNG NBS / BAB
NBS: PFA 2.3 Abbaustätte, im Bereich der Gemeinden Laichingen - Dornstadt
BAB: A8, Karlsruhe - München, Streckenabschnitt Hohenstadt - Ulm-West

Ausbau- und Neubaustrecke Stuttgart - Augsburg

Bereich Wendlingen - Ulm

Geographische Codierung: 2.3 | Blattschnittcodierung: 4813LW-60 | Organisatorische Codierung: PUA11 UKE1 00

Auftraggeber: DB ProjektBau GmbH, Niederlassung Südwest, Projektbereich Stuttgart, Wischstraße 29, 70597 Stuttgart, Tel.0711/282-7700, Fax.0711/282-7750

Planer - bearbeitet im Auftrag der DB ProjektBau GmbH: ARGE BAADER-BOSCH, Waldmeisterstraße 76, 80935 München, Tel.089/51 69 69-0, Fax.089/51 69 69-11

Aufgestellt: ARGE BAADER-BOSCH, Gunzenhausen, 09.09.2005

Straßenbauverwaltung Baden-Württemberg, Regierungspräsidium Tübingen
Straße: A8 Karlsruhe - München
Streckenabschnitt: Hohenstadt - Ulm-West

Abt. 4 - Straßenwesen und Verkehr - Ref. 44 - Planung

Verauf: ARGE BAADER-BOSCH, 80935 München - Waldmeisterstraße 76 - Tel.089/51 69 69-0 - Fax.089/51 69 69-11, Gunzenhausen, 09.09.2005

NSI-SAP-PS-PSP-Element: V.24 | 20. | A0008_ | A08. | 117. | 03

PROJEKT-Nummer: Land 08 | Amt 91 | Laufende Nr. 05 02 | Verkehr 00 | Variante 01 | Straßenplan Nr.

	von Netzknoten	nach Netzknoten	Station
Anfangsstation	7423030	7424027	4978
Endstation	7525051	7526008	1037

Landschaft, Erholung, Kulturgüter
Bestandsplan
BAB Bau-km 29+132 - km 33+100
NBS km 65,78 - km 69,74

"Urheberschutz" - Alle Rechte bei der DBProjektBau GmbH und der Straßenbauverwaltung Baden-Württemberg

	Datum	Name
Gezeichnet:	09/05	Sl
Bearbeitet:	09/05	Gr / Kb
Maßstab:	1:5000	

Freigabe DB ProjektBau GmbH: Stuttgart, den 21.09.2005 — RP Tübingen: Ref 44: Tübingen, den 21.09.2005

Ersatz für Plan Nr. | Ersetzt durch Plan Nr.

Anlage Planfeststellungsunterlagen

Anlage	DB	12.4.1
Blatt	6	von 9
Anlage	BAB	12.0.4.1
Blatt	6	von 9

BPS-06