

**Legende**

**Erholungseinrichtungen**

- ..... Radweg und Spazierweg
- ☀️ Aussichtspunkt
- 🏊‍♂️ Sportplatz / Schwimmbad

**Fernwirksame Elemente / Vorbelastung**


- ☁️ das Landschaftsbild aufwertende Strukturen (z.B. Laubwälder in Kuppenlage, Wäldernähen)
- ☁️ das Landschaftsbild belastende Strukturen (z.B. Verkehrsflächen, Freileitungen u.ä., von denen Schall- und Schadstoffemissionen, Trennwirkungen und visuelle Störungen ausgehen)

**Denkmäler**

- 🏛️ Archäologisches Denkmal der Vor- und Frühgeschichte
- 🏛️ Archäologisches Denkmal des Mittelalters
- 🏛️ Kulturdenkmal nach § 2 DSchG
- 🏛️ Kulturdenkmal von besonderer Bedeutung nach § 12 bzw. 28 DSchG
- 🏛️ Historische Gemarkungsgrenze (§ 2 DSchG), Lage der Grenzsteine i.E. nicht bekannt
- 🏛️ nachrichtlich von der Süd- auf die Nordseite der BAB A 8 übertragene Ergebnisse der Geländebegehung 2003 des Landesdenkmalamtes (§ 2 DSchG)

**Biotypen**

- 🌲 Nadelwald
- 🌳 Mischwald
- 🌿 Laubwald
- 🚗 Verkehrsbegleitgrün
- 🌱 Streuobst
- 🌳 Obstplantage, Baumschule
- 🌳 Hecke, Gebüsch
- 🌳 Baumreihe, Allee
- 🌊 Fließgewässer (zeitweilig wasserführend)
- 🌊 Stillgewässer
- 🌱 Grünland, frisch
- 🌱 Grünland, trocken
- 🌱 Grünland, feucht
- 🌾 Acker
- 🌳 Kleingarten, Freizeitgrundstück
- 🌳 Ruderal-, Schotter- und Schluffgrün
- 🌳 Breche
- 🌳 Park- und Grünanlage, Rasenfläche
- 🌳 nicht bewertete Flächen (hochverdichtete Bebauung, Straßen, Bahnanlagen, sonst, versiegelte Fläche)

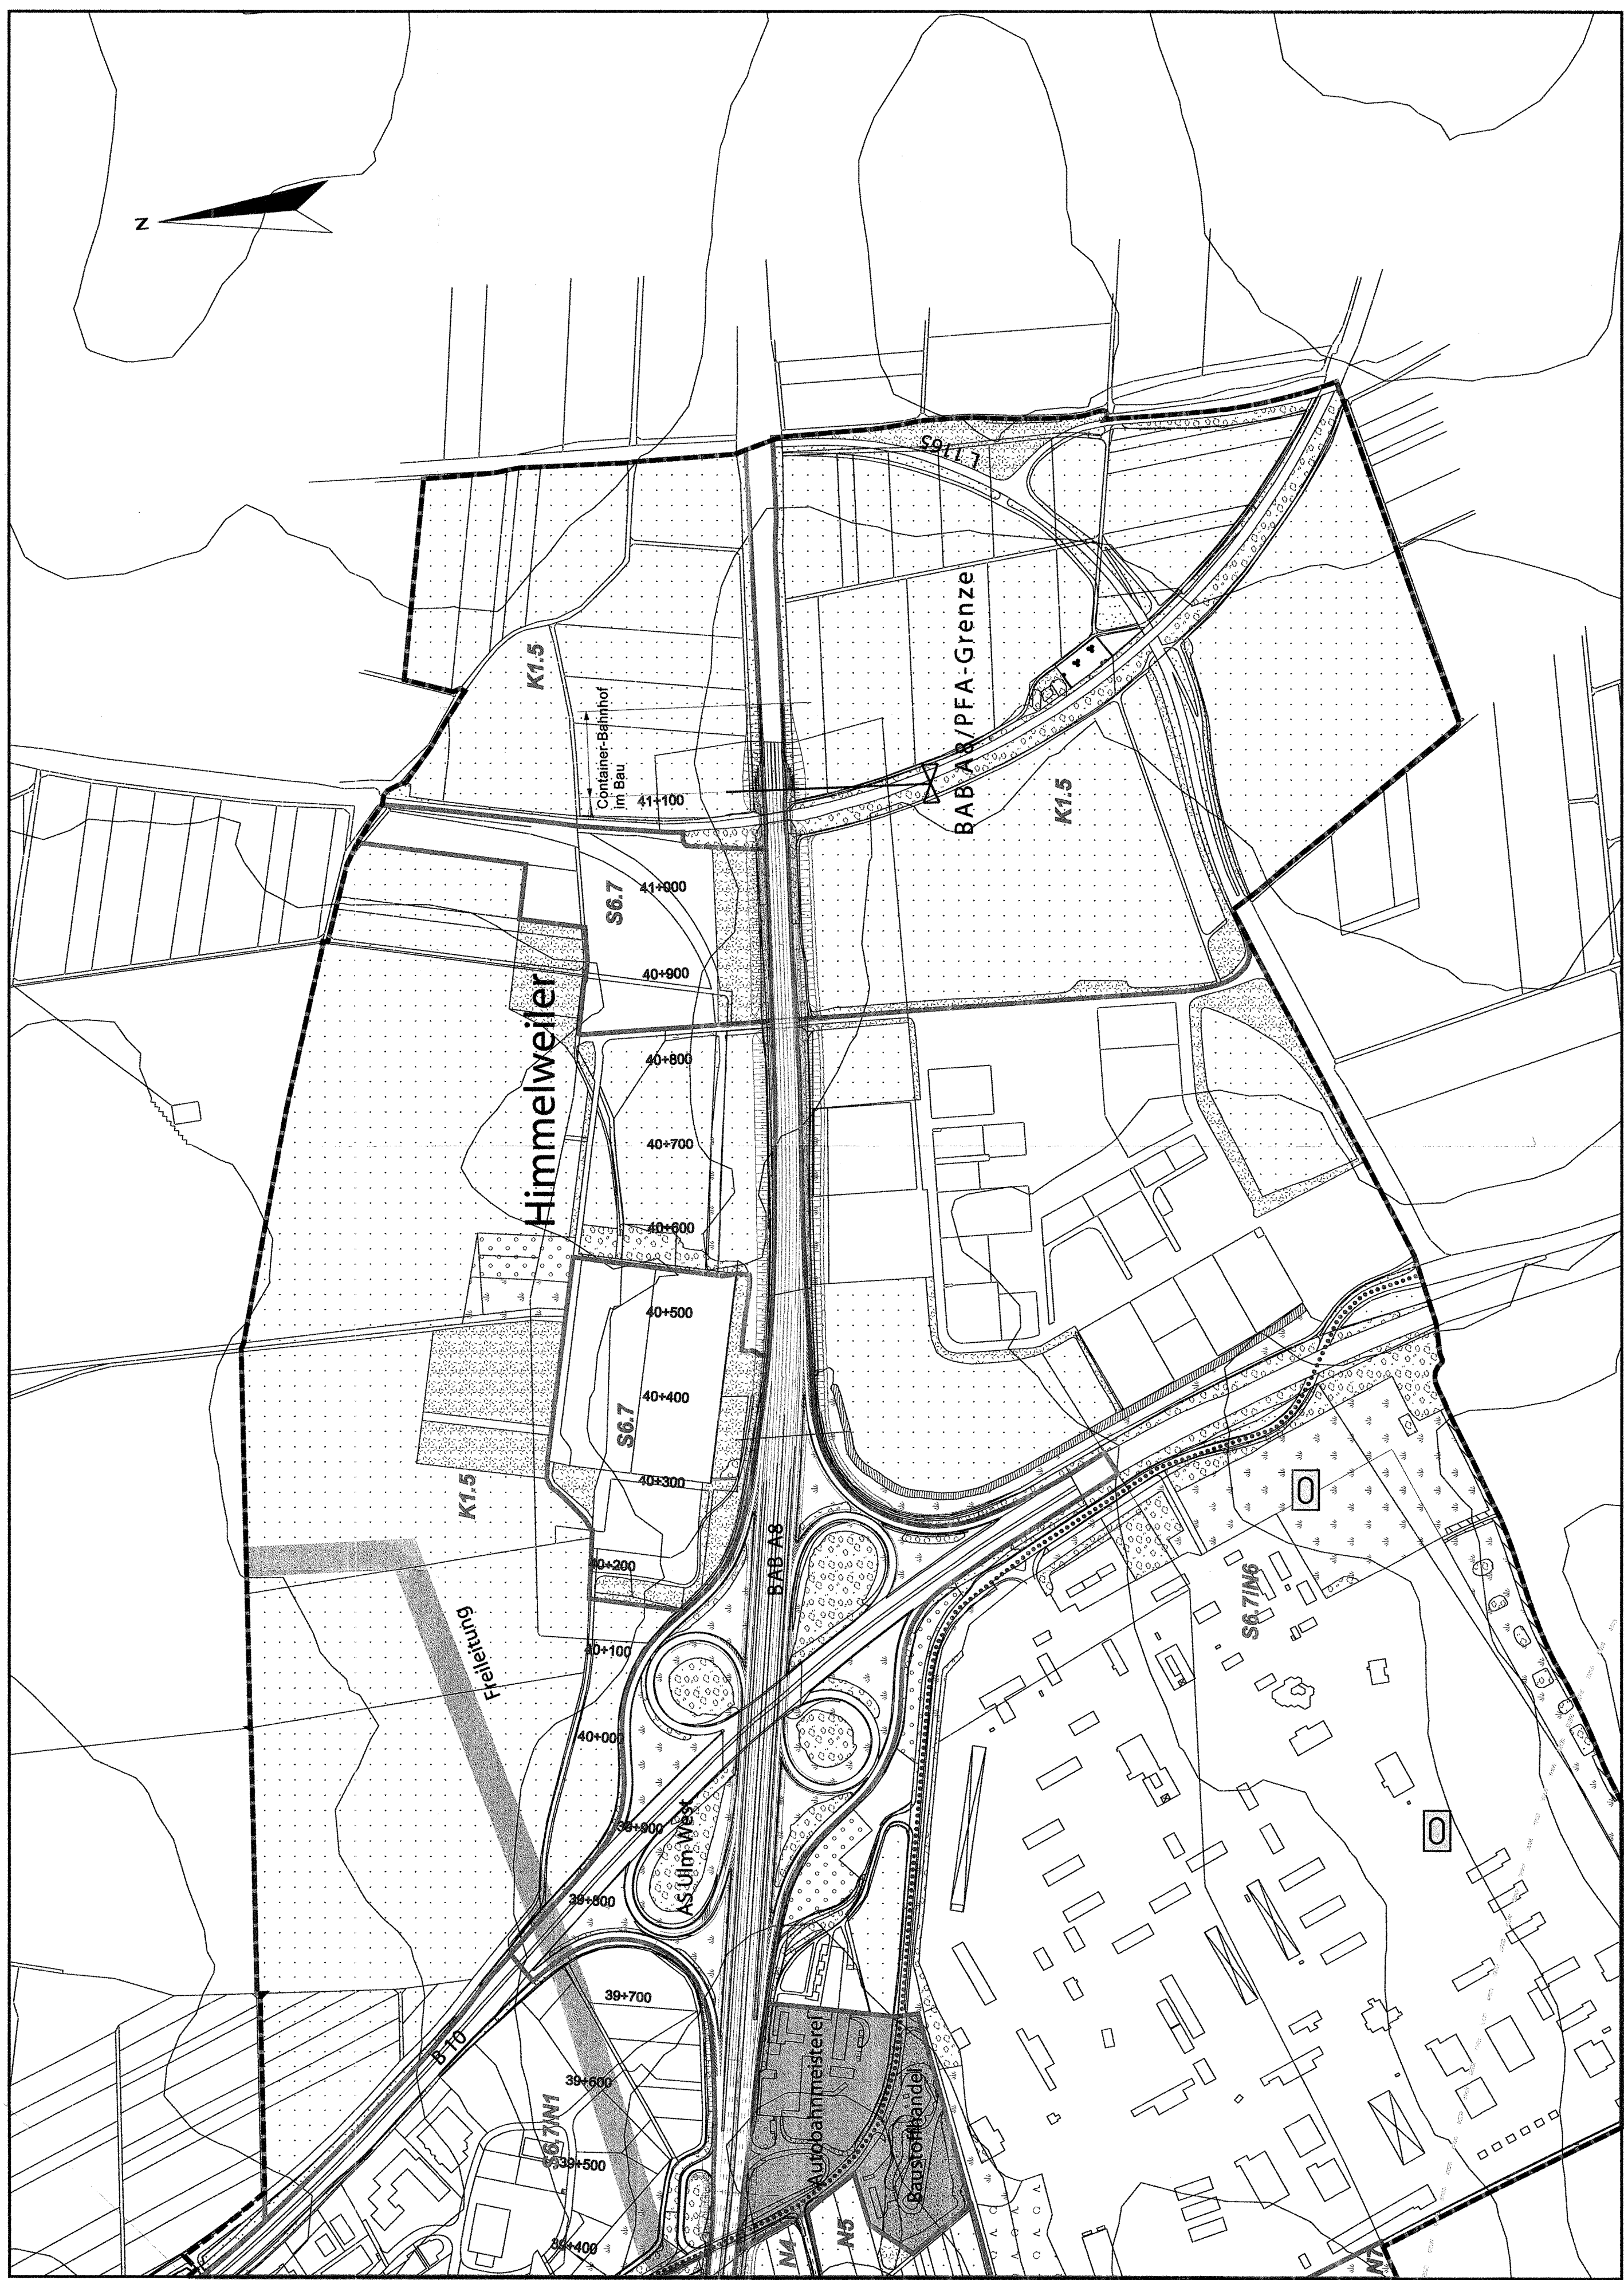

Darstellung auf der Grundlage der ALK 25 mit Auswertung des Landeswettbewerbs 'Landschaftsbild Baden-Württemberg', vom 22.08.1997, AS-5.12.1838

**Sonstiges**

- Technische Planung NBS mit Kilometrierung
  - Technische Planung BAB mit Kilometrierung
  - Technische Planung in benachbarten Planfeststellungsabschnitten nachrichtlich dargestellt
  - 55 dB(A)-Isolinie Gesamtschall Tag/Nacht
  - Grenze des Untersuchungsraumes für Landschaft und Erholung
  - Grenze der Landschaftsbildheit
  - K1.1 - K1.6 Ackerbaulich dominierte Landschaftsbildheiten
  - K2.1 - K2.10 Acker- und grünlandprägte Landschaftsbildheiten
  - K3.1 - K3.10 Grünland dominierte Landschaftsbildheiten
  - M4.1 - M4.20 Wälder
  - S5.1 - S5.2 Kleingarten dominierte Landschaftsbildheiten
  - S6.1 - S6.7 Siedlungs- und infrastrukturelle Landschaftsbildheiten
  - S7.1 Kalkabbau östlich von Merklingen
- aus dem PFA 2.2 übernommene Landschaftsbildheiten:  
H1, H4 - H6 im Bereich Hohenstadt
- aus dem PFA 2.4 übernommene Landschaftsbildheiten:  
M2 - M5, N7 im Bereich Nordportal (Tunnelportal Dornstadt)

Die verwendeten Datengrundlagen sind im Text (Anlage 12.1/12.0.1) detailliert beschrieben:  
Erholung: Kap. 4.2  
Landschaft: Kap. 4.7  
Kulturgüter: Kap. 4.8

**gemeinsame PLANFESTSTELLUNG NBS / BAB**  
NBS: PFA 2.3 Albstadt, im Bereich der  
Gemarkungsbereich: Dornstadt

**Ausbau- und  
Neubaustrecke  
Stuttgart - Augsburg**

**Bereich Wendlingen - Ulm**

**DB**

**ARGE BAADER-BOSCH**  
Helmuth Bosch  
Waldgasse 19  
74706 Guntenshausen  
Tel: 07141 1895-0  
Fax: 07141 1895-11

**ARGE BAADER-BOSCH**  
Helmuth Bosch  
Waldgasse 19  
74706 Guntenshausen  
Tel: 07141 1895-0  
Fax: 07141 1895-11

**DB Projektbau GmbH**  
Friedrich-Heinrich-Str. 1  
74706 Guntenshausen  
Tel: 07141 1895-0  
Fax: 07141 1895-11

**ARGE BAADER-BOSCH**  
Helmuth Bosch  
Waldgasse 19  
74706 Guntenshausen  
Tel: 07141 1895-0  
Fax: 07141 1895-11

**Blattschnittcodierung**  
U | a | l | l | U | K | E | I | 0 | 0

**Blattschnittcodierung**  
4 | 8 | 1 | 3 | M | F | 6 | 0 | 8

**Blattschnittcodierung**  
2 | 3 | 0 | 0 | 1 | 1

**PROJEKTNUMMERN**  
V24 20 A0008 A08 117 03

**PROJEKTNUMMERN**  
08 91 05 02 00 01

**Station**  
von Netznoten nach Netznoten

Anfangsstation	7423	030	7424	027	4978
Endstation	7525	051	7526	008	11037

**Landchaft, Erholung, Kulturgüter**  
Bestandsplan  
BAB Bau-km 39+390 - km 41+111 (PFA-Grenze)  
NBS km ----- km -----

Maßstab 1:5000

Freigegeben am 23.09.2005  
DB Projektbau GmbH  
i.V. Jürgen  
Stuttgart, den 23.09.2005  
Ulm, den 23.09.2005

Anlage DB 12.4.1  
Blatt 9 von 9  
Anlage BAB 12.0.4.1  
Blatt 9 von 9