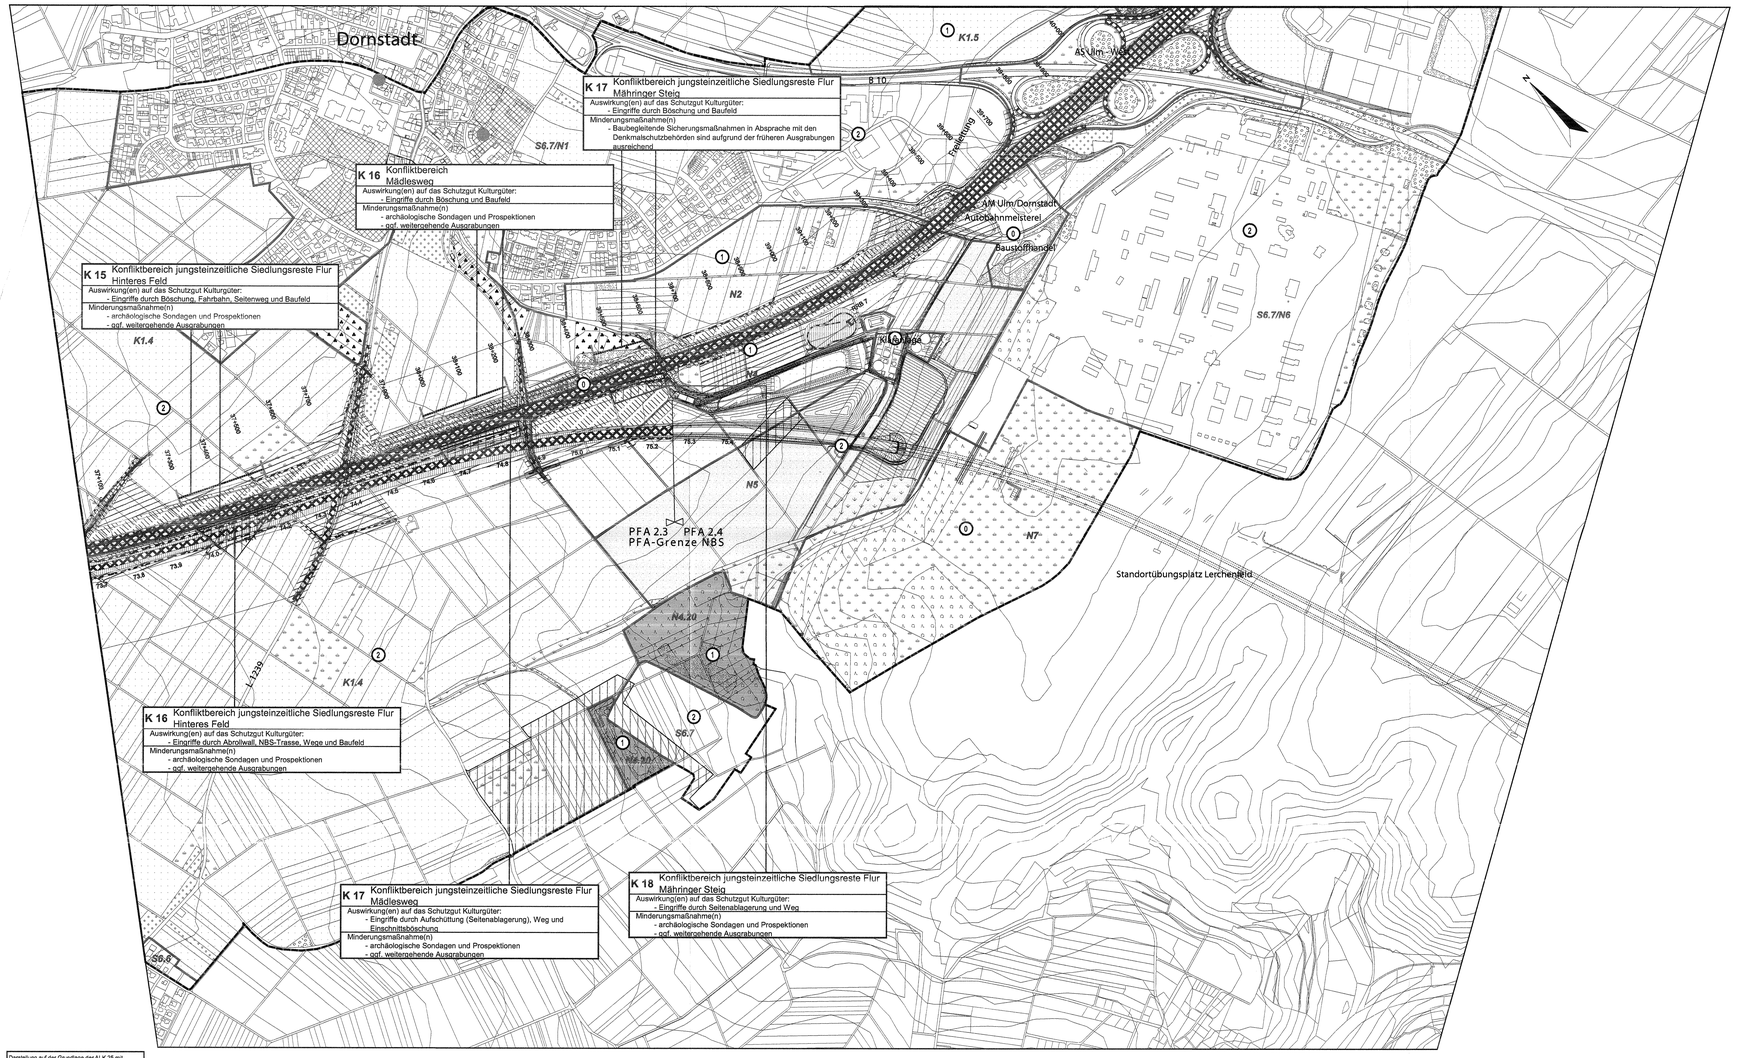
Dornstadt
K 17 Konfliktbereich jungsteinzeitliche Siedlungsreste Flur Mähringer Steig
Auswirkung(en) auf das Schutzgut Kulturgüter:
- Eingriffe durch Böschung und Baufeld
Minderungsmaßnahme(n)
- Baubegleitende Sicherungsmaßnahmen in Absprache mit den Denkmalschutzbehörden sind aufgrund der früheren Ausgrabungen ausreichend
K 16 Konfliktbereich Mädlesweg
Auswirkung(en) auf das Schutzgut Kulturgüter:
- Eingriffe durch Böschung und Baufeld
Minderungsmaßnahme(n)
- archäologische Sondagen und Prospektionen
- ggf. weitergehende Ausgrabungen
K 15 Konfliktbereich jungsteinzeitliche Siedlungsreste Flur Hinteres Feld
Auswirkung(en) auf das Schutzgut Kulturgüter:
- Eingriffe durch Böschung, Fahrbahn, Seitenweg und Baufeld
Minderungsmaßnahme(n)
- archäologische Sondagen und Prospektionen
- ggf. weitergehende Ausgrabungen
K 16 Konfliktbereich jungsteinzeitliche Siedlungsreste Flur Hinteres Feld
Auswirkung(en) auf das Schutzgut Kulturgüter:
- Eingriffe durch Abrollwall, NBS-Trasse, Wege und Baufeld
Minderungsmaßnahme(n)
- archäologische Sondagen und Prospektionen
- ggf. weitergehende Ausgrabungen
K 17 Konfliktbereich jungsteinzeitliche Siedlungsreste Flur Mädlesweg
Auswirkung(en) auf das Schutzgut Kulturgüter:
- Eingriffe durch Aufschüttung (Seitenablagerung), Weg und Einschnittsböschung
Minderungsmaßnahme(n)
- archäologische Sondagen und Prospektionen
- ggf. weitergehende Ausgrabungen
K 18 Konfliktbereich jungsteinzeitliche Siedlungsreste Flur Mähringer Steig
Auswirkung(en) auf das Schutzgut Kulturgüter:
- Eingriffe durch Seitenablagerung und Weg
Minderungsmaßnahme(n)
- archäologische Sondagen und Prospektionen
- ggf. weitergehende Ausgrabungen
K1.5
K1.4
K1.4
S6.7/N1
S6.7/N6
S6.7
S6.8
N2
N5
N7
N4.20
PFA 2.3
PFA 2.4
PFA-Grenze NBS
Standortübungsplatz Lerchenfeld
AS Ulm - West
AM Ulm/Dornstadt
Autobahnmeisterei
Baustoffhandel
Kläranlage
B 10
L 1239
Talbrücke
Talbrücke
Talbrücke