

Legende

Bewertung Landschaft

- Stufe 0, unbewertet, belastend
- Stufe 1, sehr niedriger funktionaler Wert
- Stufe 2, niedriger funktionaler Wert
- Stufe 3, mittlerer funktionaler Wert
- Stufe 4, hoher funktionaler Wert
- Stufe 5, sehr hoher funktionaler Wert

Bewertung Kulturgüter


- Archäologisches Denkmal nach § 2 DSchG
- Kulturdenkmal nach § 2 DSchG
- Kulturdenkmal von besonderer Bedeutung nach § 12 bzw. 28 DSchG
- Historische Gemarkungsgrenze (§ 2 DSchG), Lage der Grenzsteine i.E. nicht bekannt
- nachrichtlich von der Süd- auf die Nordseite der BAB A 8 übertragene Ergebnisse der Geländebegehung 2003 des Landesdenkmalamtes (§ 2 DSchG)

Bewertung Erholung


- Angabe der Bewertungsstufe
- Stufe 0, unbewertet, belastend
- Stufe 1, sehr niedriger funktionaler Wert
- Stufe 2, niedriger funktionaler Wert
- Stufe 3, mittlerer funktionaler Wert
- Stufe 4, hoher funktionaler Wert
- Stufe 5, sehr hoher funktionaler Wert

Projektwirkungen

- NBS/BAB
- Flächen- und Funktionsverlust durch Überbauung (Gleisanlagen, Tunnelportale, technische Anlagen, versiegelte Gräben und Verkehrsflächen u.a.)
- Bodenabtrag und im Bereich von Böschungen, Gräben und Regenrückhaltebecken vorübergehende Flächenminderung für Baustelleneinrichtungen, Baustraßen und Baufeld, Zwischendeponien sowie offene Tunnelbauweise
- Aufschüttung von Tunnelaushub und Bodenmaterial für Geländemodellierung
- Rekultivierung
- Grünbrücke
- Konfliktbereiche in den Schutzgütern Landschaft = L, Erholung = E und Kulturgüter = K

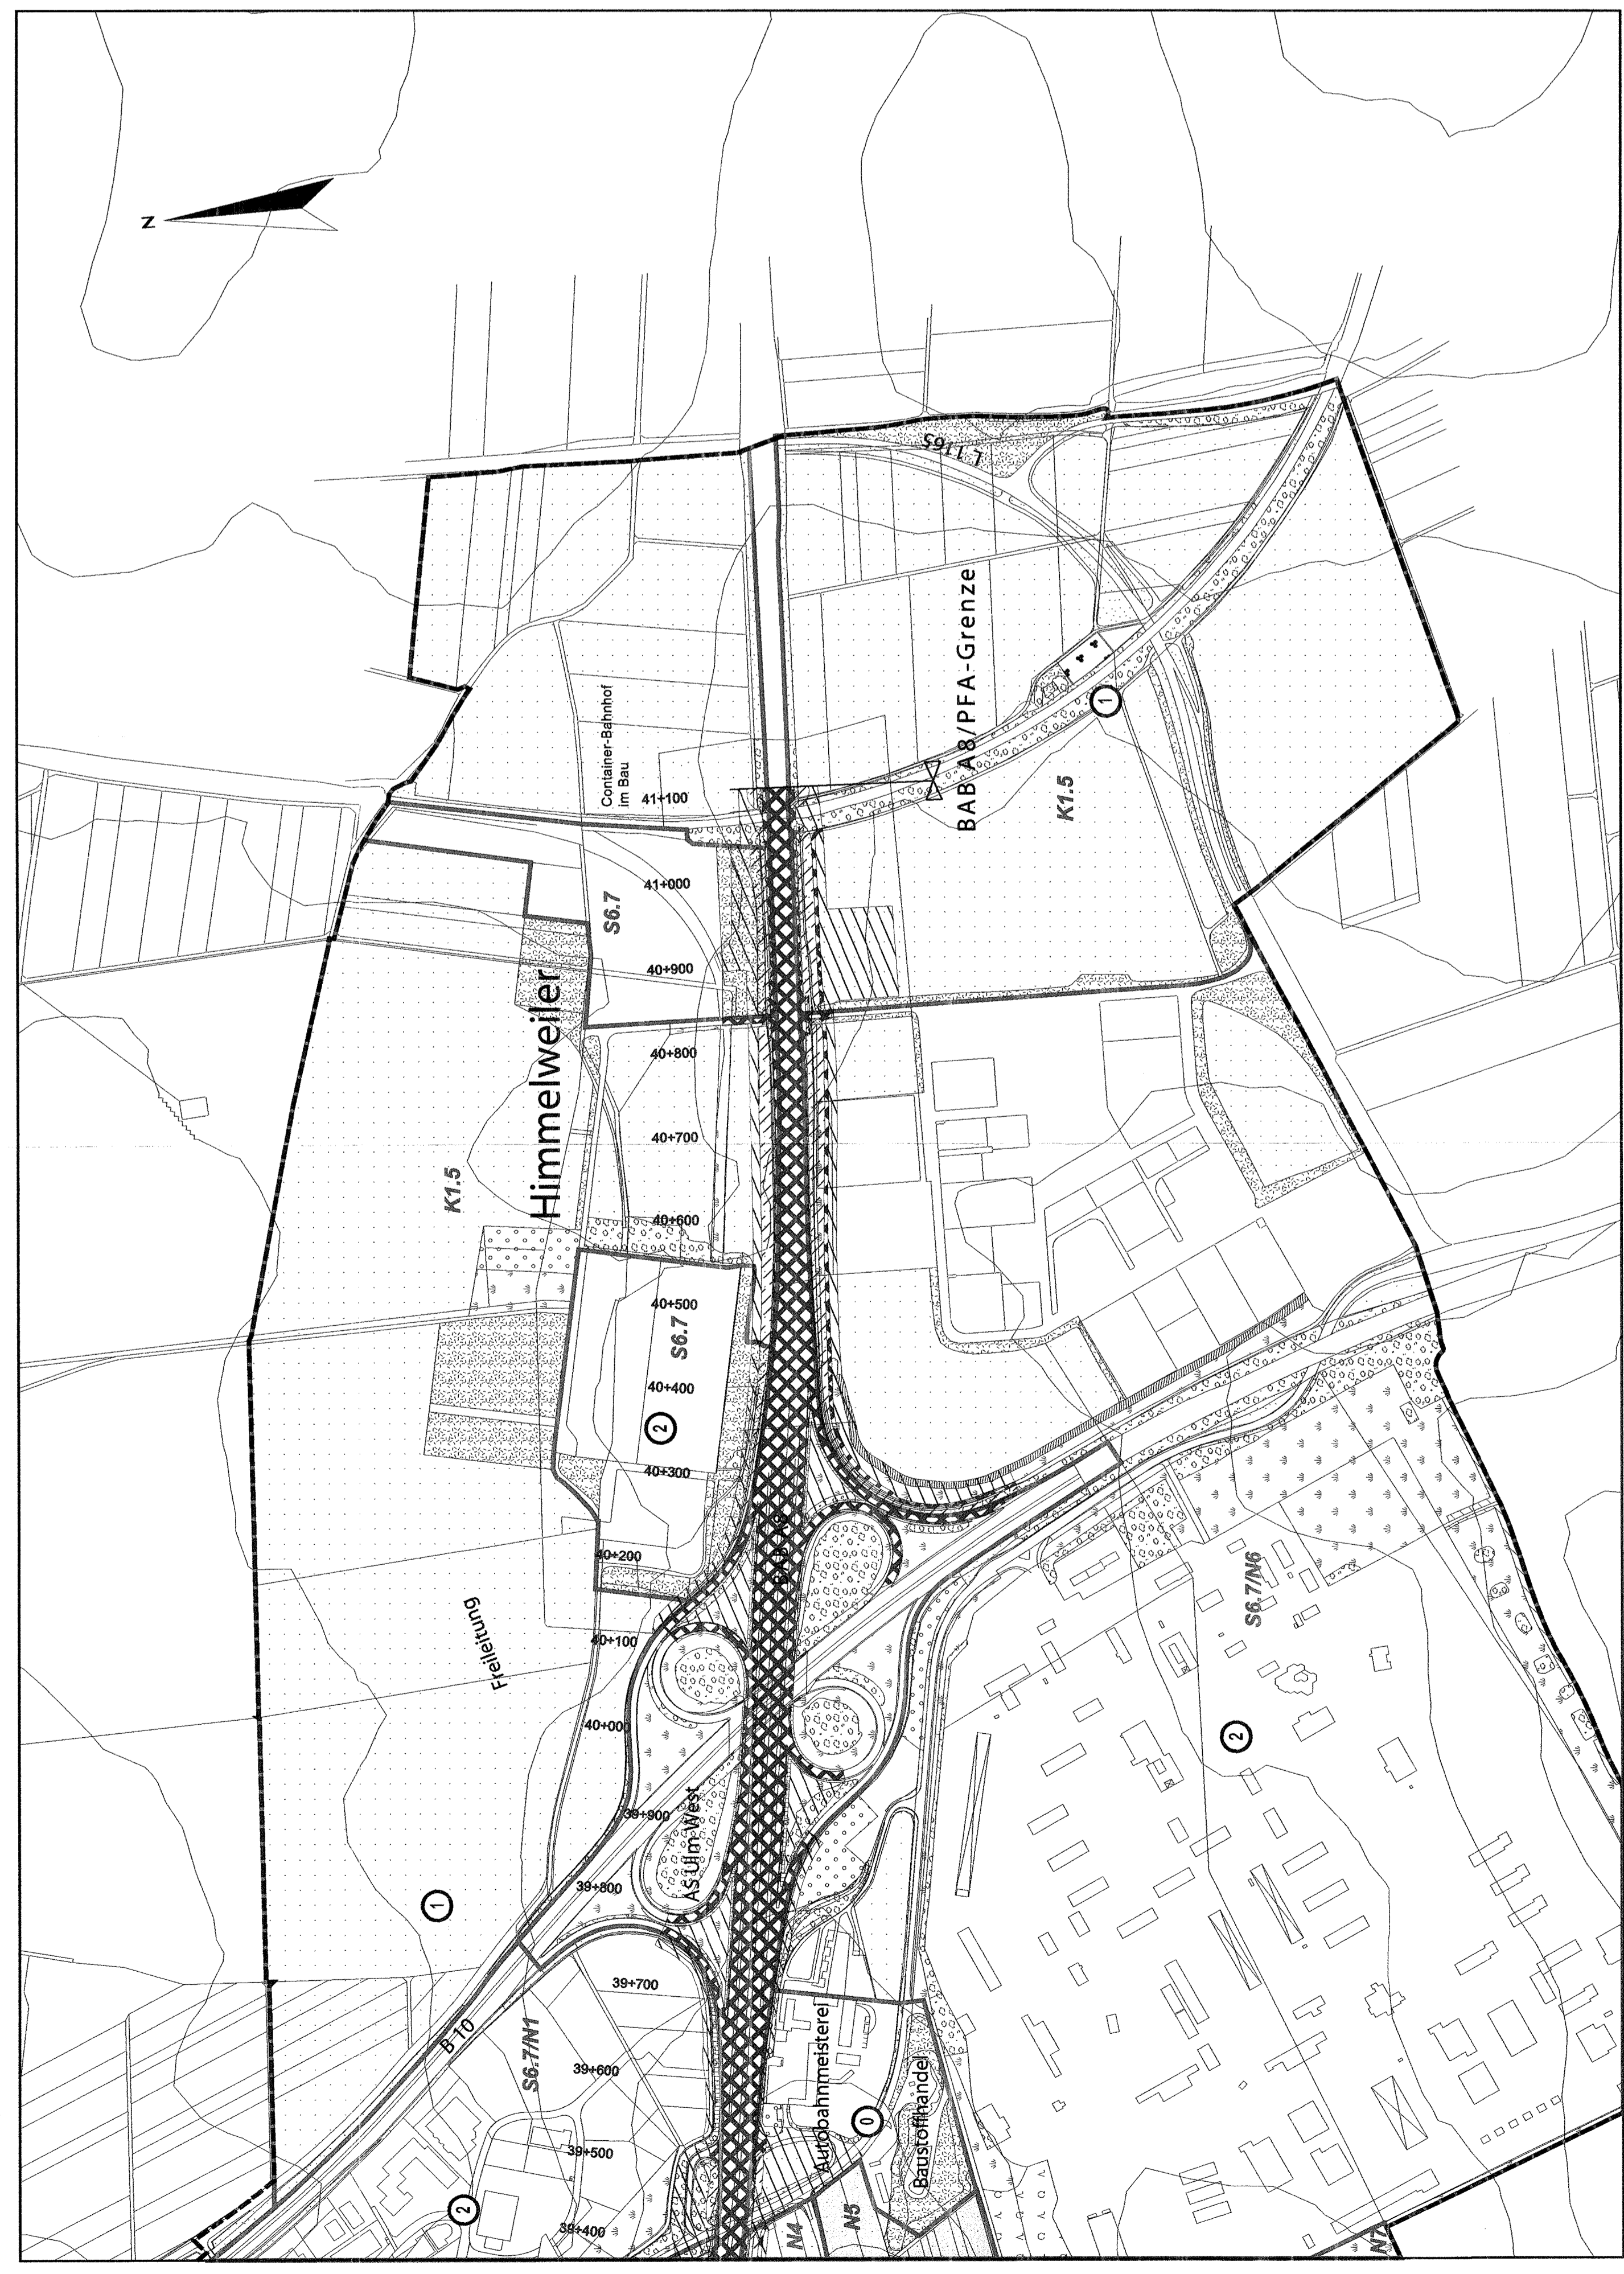

Darstellung auf der Grundlage der ALK 25 mit Erlaubnis des Landesvermessungsamtes Baden-Württemberg, vom 22.08.1997, Az.: 5.12.71856

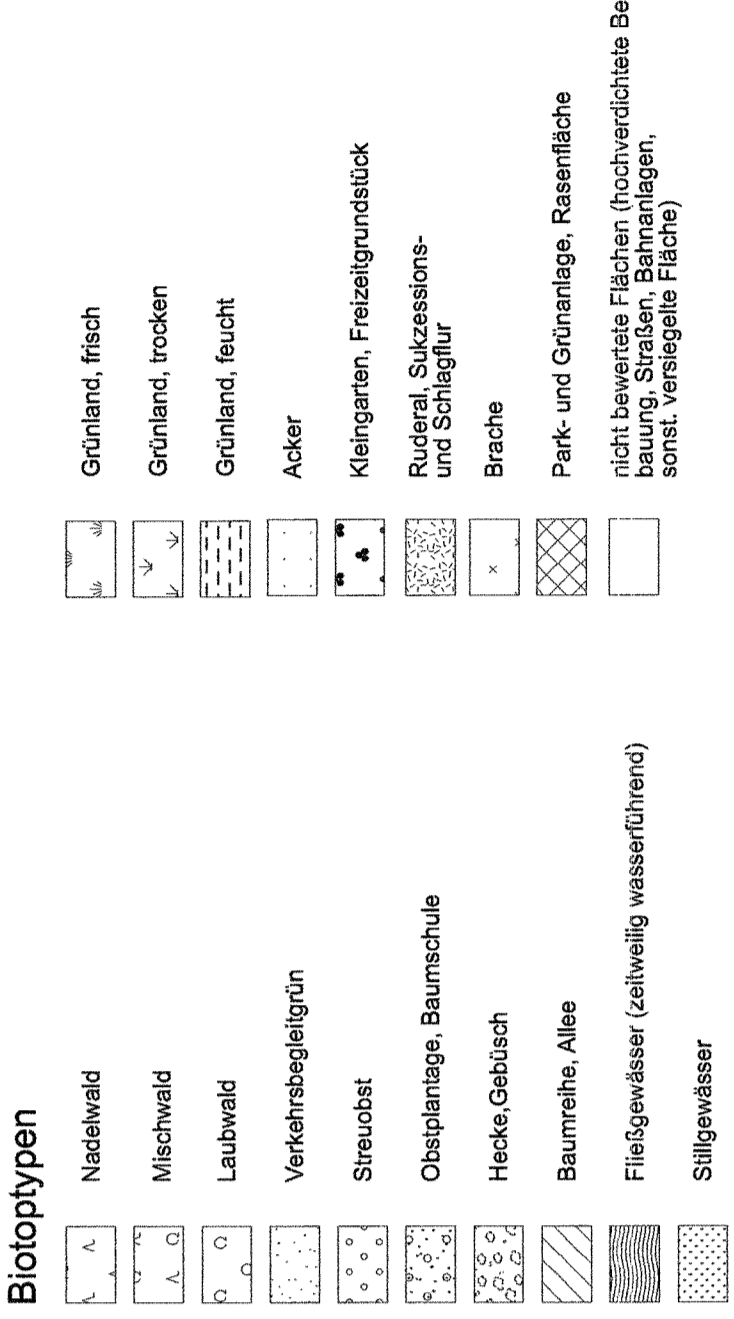

Sonstiges

- Technische Planung NBS mit Kilometrierung
- Technische Planung BAB mit Kilometrierung
- Technische Planung in benachbarten Planfeststellungsabschnitten nachrichtlich dargestellt
- Grenze des Untersuchungsraumes für Landschaft und Erholung
- Grenze der Landschaftsbildinheit
- Ackerbaulich dominierte Landschaftsbildheiten
- K1.1 - K1.5
- K2.1 - K2.8
- K3.1 - K3.8
- Grünland dominierte Landschaftsbildheiten
- N4.1 - N4.20
- Wälder
- S5.1 - S5.2
- Kleingarten dominierte Landschaftsbildheiten
- S6.1 - S6.7
- Siedlungs- und infrastrukturelle Landschaftsbildheiten
- Kalkabbau östlich von Merklingen
- aus dem PFA 2.2 übernommene Landschaftsbildheiten:
- H1, H4, H6 im Bereich Hohenstadt
- aus dem PFA 2.4 übernommene Landschaftsbildheiten:
- N2, N5, N7 im Bereich Nordportal (Tunnelportal Dornstadt)

Die Auswirkungsprognose ist im Text detailliert beschrieben:
 Erholung: Kap. 4.2 und Anhang 1 der Anlagen 12.2/12.0.2 (NBS) und 12.3/12.0.3 (BAB)
 Landschaft: Kap. 4.7 und Anhang 5 der Anlagen 12.2/12.0.2 (NBS) und 12.3/12.0.3 (BAB)
 Kulturgüter: Kap. 3.8 der Anlage 11.1/12.1.1 (NBS) und 11.2/12.1.2 (BAB)

Nr.	Art der Änderung	Datum	Name
A	Geänderte technische Planung	10.02.08	KZS

gemeinsame PLANFESTSTELLUNG NBS / BAB
 NBS: PFA 2.3 Abschnitte, im Bereich der Gemarkungsbauern: Hornhausen, Ulm-West

Ausbau- und Neubautrecke Stuttgart - Augsburg

Bereich Wendlingen - Ulm

Geographische Codierung	Blattschnittcodierung	Organisationscodierung
2 3 0 1 0 9	4 8 1 3 M F 6 0 b	P U a U K E 0 0

Ersatz:
 Anlage DB 12.4.2
 Blatt 9 von 9
 Anlage BAB 12.0.4.2
 Blatt 9 von 9

DB Projektbau GmbH
 Auftragnehmer
 DB Projektbau GmbH
 Auftragnehmer
 ARGE BAADER BOSCH
 Auftragnehmer
 ARGE BAADER BOSCH
 Auftragnehmer

Straßenbauverwaltung Baden-Württemberg
 Regierungspräsidium Tübingen
 Abt. 4 - Straßenwesen und Verkehr - Ref. 44 - Planung

NSI-SAP-PS-PSP-Element

VZ4	20	A0008	A08	117	03
-----	----	-------	-----	-----	----

PROJEKTNUMMERN

08	91	05	02	00	01
----	----	----	----	----	----

Station

von Netznoten	nach Netznoten
7423030	7424027
7525051	7526008

Station

Anfangsstation	Endstation
4978	1037

Landschaft, Erholung, Kulturgüter Bewertung und Konflikte
 BAB km 39+390 - km 41+111 (PFA-Grenze)
 NBS km km

IV. August

Maßstab 1:5000

Projekt Nr. 1108.020