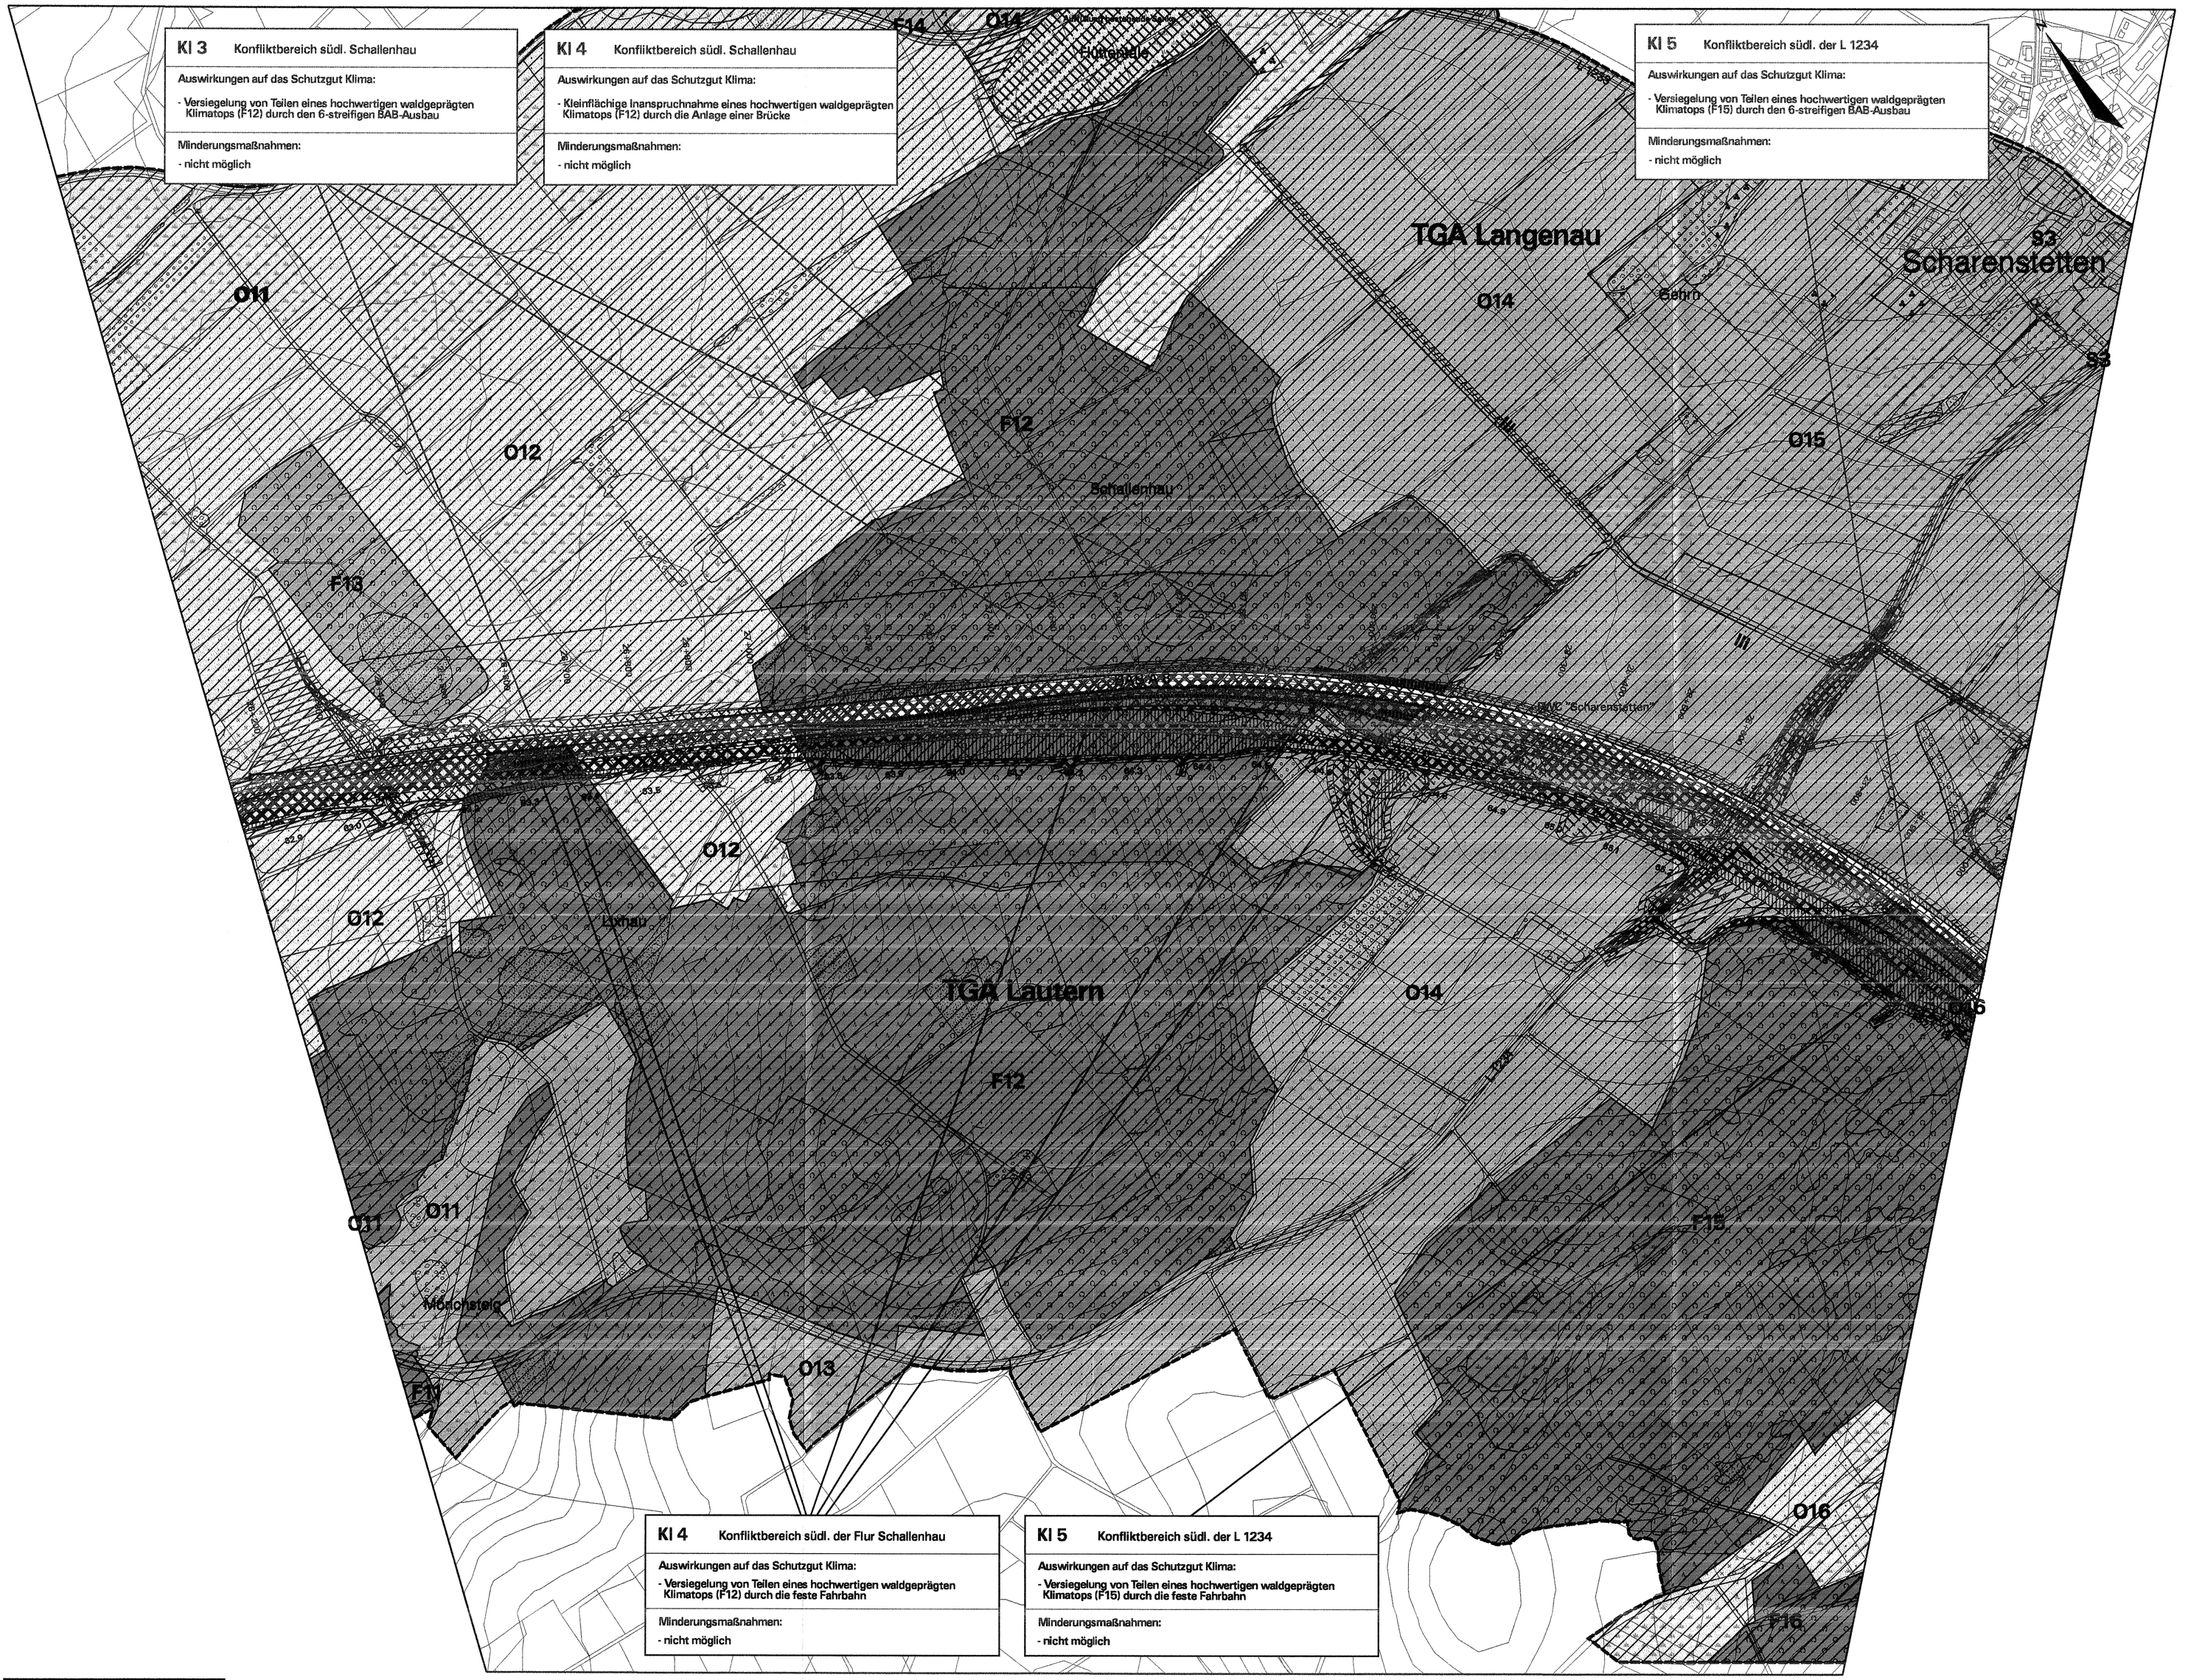

Legende

Bewertung Klima / Luft

- Stufe 0, unbewertet, belastend
- Stufe 1, sehr niedriger funktionaler Wert
- Stufe 2, niedriger funktionaler Wert
- Stufe 3, mittlerer funktionaler Wert
- Stufe 4, hoher funktionaler Wert
- Stufe 5, sehr hoher funktionaler Wert

Im Text betrachtete Klimatope mit Nummer

O1 - O21	Offenlandklimatope
F1 - F20	Forst- und Waldklimatope
K1 - K2	Kleingartendominierte Klimatope
S1 - S8	Siedlungs- und Infrastrukturgeprägte Klimatope
H1 - H6	Klimatope im Bereich Hohenstadt
N1 - N9	Klimatope im Bereich Tunnelportal Dornstadt (Nordportal)

Bewertung Wasser

- 1 Brunnen mit Nr.
- Quelle
- (2) Angabe der Bewertungsstufe
  Stufe 1, sehr niedriger funktionaler Wert
  Stufe 2, niedriger funktionaler Wert
  Stufe 3, mittlerer funktionaler Wert
  Stufe 4, hoher funktionaler Wert
  Stufe 5, sehr hoher funktionaler Wert

Bewertung Grundwasser (Wasserschutzgebiete und Wasserschutzwald)

- Stufe 0, unbewertet, belastend
- Stufe 1, sehr niedriger funktionaler Wert
- Stufe 2, niedriger funktionaler Wert
- Stufe 3, mittlerer funktionaler Wert
- Stufe 4, hoher funktionaler Wert
- Stufe 5, sehr hoher funktionaler Wert

Bewertung Oberflächengewässer

- Stufe 0, unbewertet, belastend
- Stufe 1, sehr niedriger funktionaler Wert
- Stufe 2, niedriger funktionaler Wert
- Stufe 3, mittlerer funktionaler Wert
- Stufe 4, hoher funktionaler Wert
- Stufe 5, sehr hoher funktionaler Wert

Projektwirkungen

NBS/BAB

- Flächen- und Funktionsverlust durch Überbauung (Fahrbahn, Gleisanlagen, Tunnelportale, technische Anlagen, versiegelte Gräben, Verkehrsflächen u.a.)
- Bodenabtrag im Bereich von Böschungen, Gräben und Regenrückhaltebecken
- vorübergehende Flächeninanspruchnahme für Baustelleneinrichtungen, Baustraßen und Baufeld, Zwischendeponien sowie offene Tunnelbauweise
- Aufschüttung von Bodenmaterial für Geländemodellierung und Böschungen
- Rekultivierung
- Grünbrücke
- Konfliktbereiche im Schutzgut Klima/Luft und Wasser = KI und W

Biotoptypen

- Nadelwald
- Mischwald
- Laubwald
- Verkehrsbegleitgrün
- Streuobst
- Obstplantage, Baumschule
- Hecke, Gebüsch
- Baumreihe, Allee
- Fließgewässer
- Stillgewässer
- Grünland, frisch
- Grünland, trocken
- Grünland feucht
- Acker
- Kleingarten, Freizeitgrundstück
- Ruderal-, Sukzessions- und Schlagflur
- Feuchtvegetation
- Brache
- Parkanlage, Rasenfläche
- nicht bewertete Flächen (hochverdichtete Bebauung, Straßen, Bahnanlagen, sonst. versiegelte Fläche)

Sonstiges

- Technische Planung NBS mit Kilometrierung
- Technische Planung BAB mit Kilometrierung
- Technische Planung in benachbarten Planfeststellungsabschnitten nachrichtlich dargestellt
- Grenze des wirkungsbezogenen Untersuchungsraumes für das Schutzgut Klima/Luft und Wasser

Die Auswirkungsprognose ist im Text detailliert beschrieben:
Klima/Luft: Kap. 4.5 und Anhang 4 der Anlagen 12.2/12.0.2 (NBS) und 12.3/12.0.3 (BAB)
Wasser: Kap. 4.6 der Anlagen 12.2/12.0.2 (NBS) und 12.3/12.0.3 (BAB)

Nr.	Art der Änderung	Datum	Name
A	Geänderte technische Planung	10/2006	Schh/Web
B	Geänderte technische Planung	05/2008	Schh/Web

gemeinsame PLANFESTSTELLUNG NBS / BAB

NBS: PFA 3.3 Abbruchfläche, im Bereich der Gemeinden Leichlingen - Dornstadt

BAB: AB Karlsruhe - München, Streckenabschnitt: Hohenstadt - Ulm-West

Ausbau- und Neubaustrecke Stuttgart - Augsburg

Bereich Wendlingen - Ulm

Geographische Codierung: 8 0 1 0 4 (RK, Rechtswert, Hochwert)

Blattschnittcodierung: L 7 5 2 5 L N - 6 0 (Blattnummer, Bahn)

Organisatorische Codierung: P U 1 1 - U K E 1 0 0 (Plan, Planinhalt, Ursprung, Index)

Auftraggeber: DB ProjektBau GmbH, Geschäftsbereich Stuttgart, Projektbereich Wendlingen - Ulm, 70191 Stuttgart, Tel. 07 11 / 3080 - 7700, Fax 07 11 / 3080 - 7709

Ersetzt: Anlage DB 12.7.2, Blatt 4A von 9; Anlage BAB 12.0.7.2, Blatt 4A von 9

Planer - bearbeitet im Auftrag der DB ProjektBau GmbH: ARGE BAADER-BOSCH, Weilderstiger Straße 16, D-81735 Ostfildern/Nellingen, Tel. 09007 / 81 65 - 6, Fax 09007 / 81 65 - 11

Aufgestellt: ARGE BAADER-BOSCH, Gunzenhausen, den 05.05.2009

Straßenbauverwaltung Baden-Württemberg, Regierungspräsidium Tübingen

Straße: AB Karlsruhe - München, Streckenabschnitt: Hohenstadt - Ulm-West

Entwurf: Abt. 4 - Straßenwesen und Verkehr - Ref. 44 - Planung

ARGE BAADER-BOSCH, D-81735 Ostfildern/Nellingen - Weilderstiger Straße 16, Tel. 09007 / 81 65 - 6, Fax 09007 / 81 65 - 11, Gunzenhausen, den 05.05.2009

NSI - SAP - PS - PSP - Element: V.24 | 20. | A0008_. | A08. | 117. | 03

Projekt-Nummer: 0 8 9 1 0 5 0 2 | Variante: 0 0 | Variante: 0 1

	von Netzknoten	nach Netzknoten	Station
Anfangsstation	7 4 2 3 0 3 0	7 4 2 4 0 2 7	4 9 7 8
Endstation	7 5 2 5 0 5 1	7 5 2 6 0 0 8	1 0 3 7

Klima/Luft, Wasser
Bewertung und Konflikte

BAB Bau-km 26+137 - km 29+132
NBS km 82.83 - km 85.78

	Datum	Name
Gezeichnet:	09/05	Web
Bearbeitet:	09/05	Schh

Maßstab 1:5000

Freigabe DB ProjektBau GmbH: RP Tübingen REF 44, gez. I.V. Märtterer, Stuttgart, den 23.05.2009; Tübingen, den 20.05.2009

Ersatz für Plan-Nr.: Rev. Index
Ersetzt durch Plan-Nr.:

Anlage Planfeststellungsunterlagen: Anlage DB 12.7.2, Blatt 4B von 9; Anlage BAB 12.0.7.2, Blatt 4B von 9

Urheberschutz - Alle Rechte bei der DB ProjektBau GmbH und der Straßenbauverwaltung Baden-Württemberg

PLANGRÖSSE: 1189 x 884

DATEI: D810-7-2 49-84810-0-7-2 49.4l