
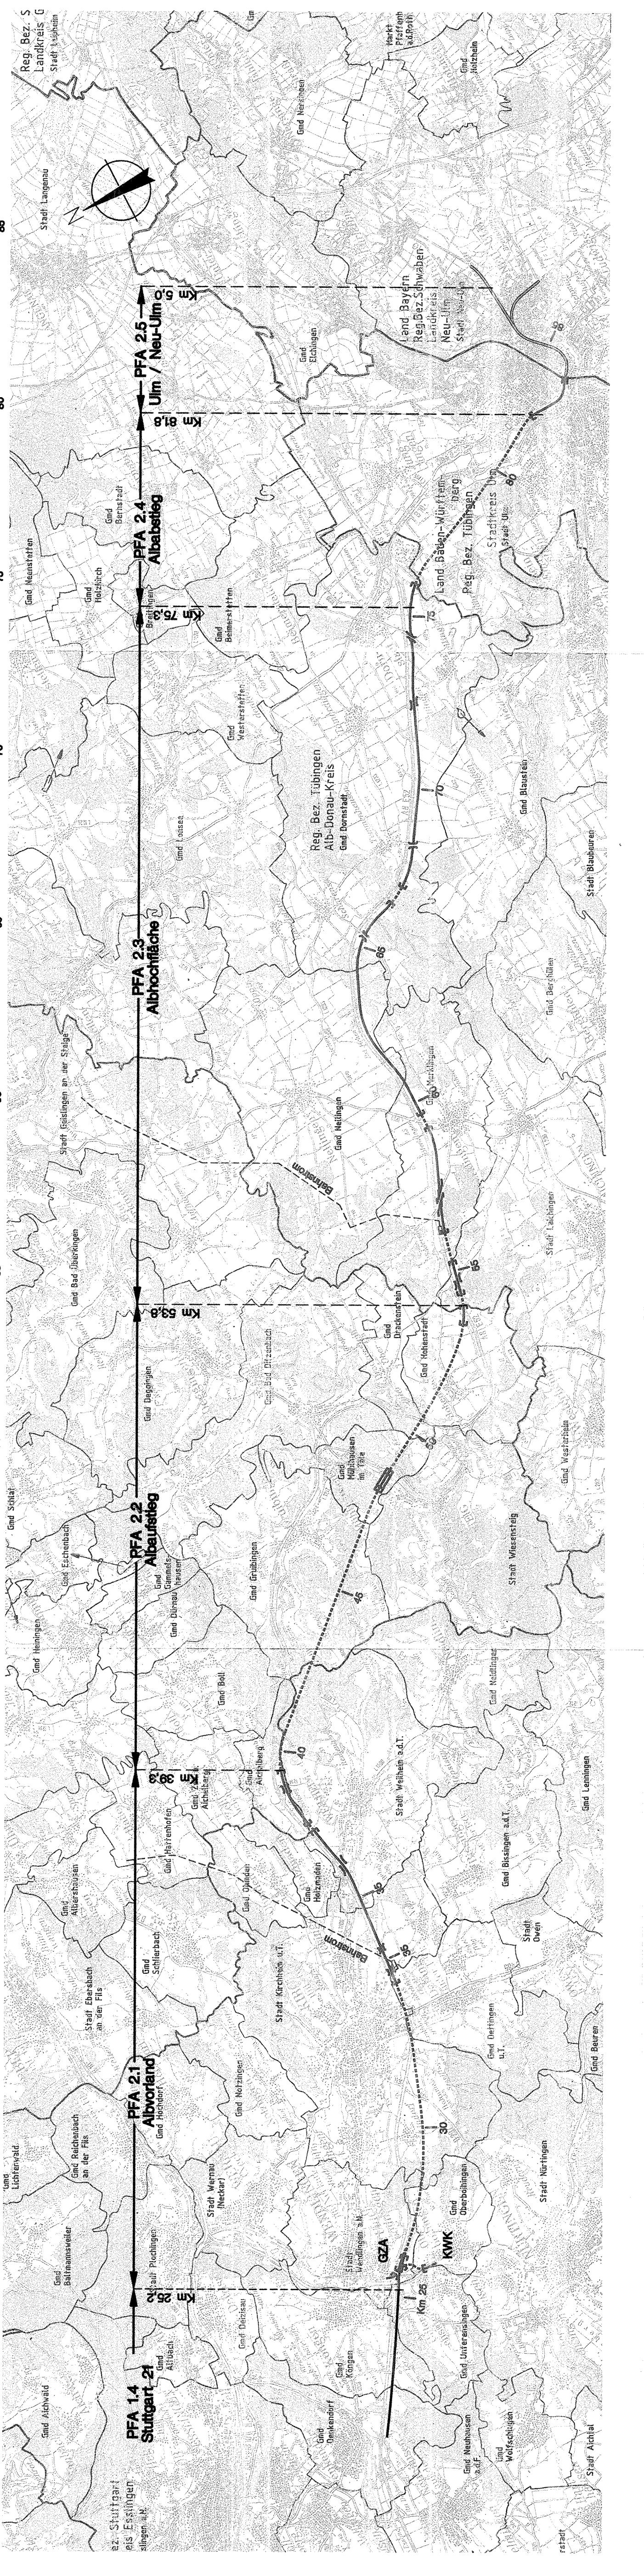


Geographische Codierung PFA: 23 Blattschnitt: 0101	Blattschnittcodierung Blatt: X X X X X Blattschnitt: T K 1 1 0	Organisatorische Codierung P: 1 S: 1 U: 1 L: 1 S: 1 U: 1 L: 1 S: 1 U: 1 L: 1
Auftraggeber DB Projektbau GmbH Niederlassung Südwest Postfach 10 15 51 70778 Stuttgart Tel. 07 11 / 7892 - 7700 Fax 07 11 / 7892 - 7750	Planner - bearbeitet im Auftrag der DB Projektbau GmbH Aufgestellt: ARZ OBERMEYER / GZ-Consult PLANCK + BERATAN GmbH 70778 Stuttgart Tel. 07 11 / 689 05 - 0 Fax 07 11 / 689 05 - 99	Stuttgart, 09.09.2005

Lage des PFA 2.3 zur Gesamtstrecke		Datum 03/04/05
Urheberschutz - Alle Rechte bei der DBProjektbau GmbH		Gezeichnet 03/04/05
NUR ZUR INFORMATION		Bearbeitet 03/04/05 bis 25.2.03
Freigabe DBProjektbau GmbH		Maßstab 1:10000
i.v. Wagner		Freigegeben 23.09.2005
Stuttgart, 23.09.2005		Ersetzt durch Plan-Nr. _____ Phase _____ Index _____
Anlage DB 2.1		Anlage Planfeststellungsunterlagen
Blatt 1 von 1		

Legende

- NBS offene Linienführung
- NBS Tunnel
- NBS Talbrücke
- Brücken
- Bahnstromleitungen
- politische Grenzen
- Güterzuganbindung
- Kleine Wendlinger Kurve

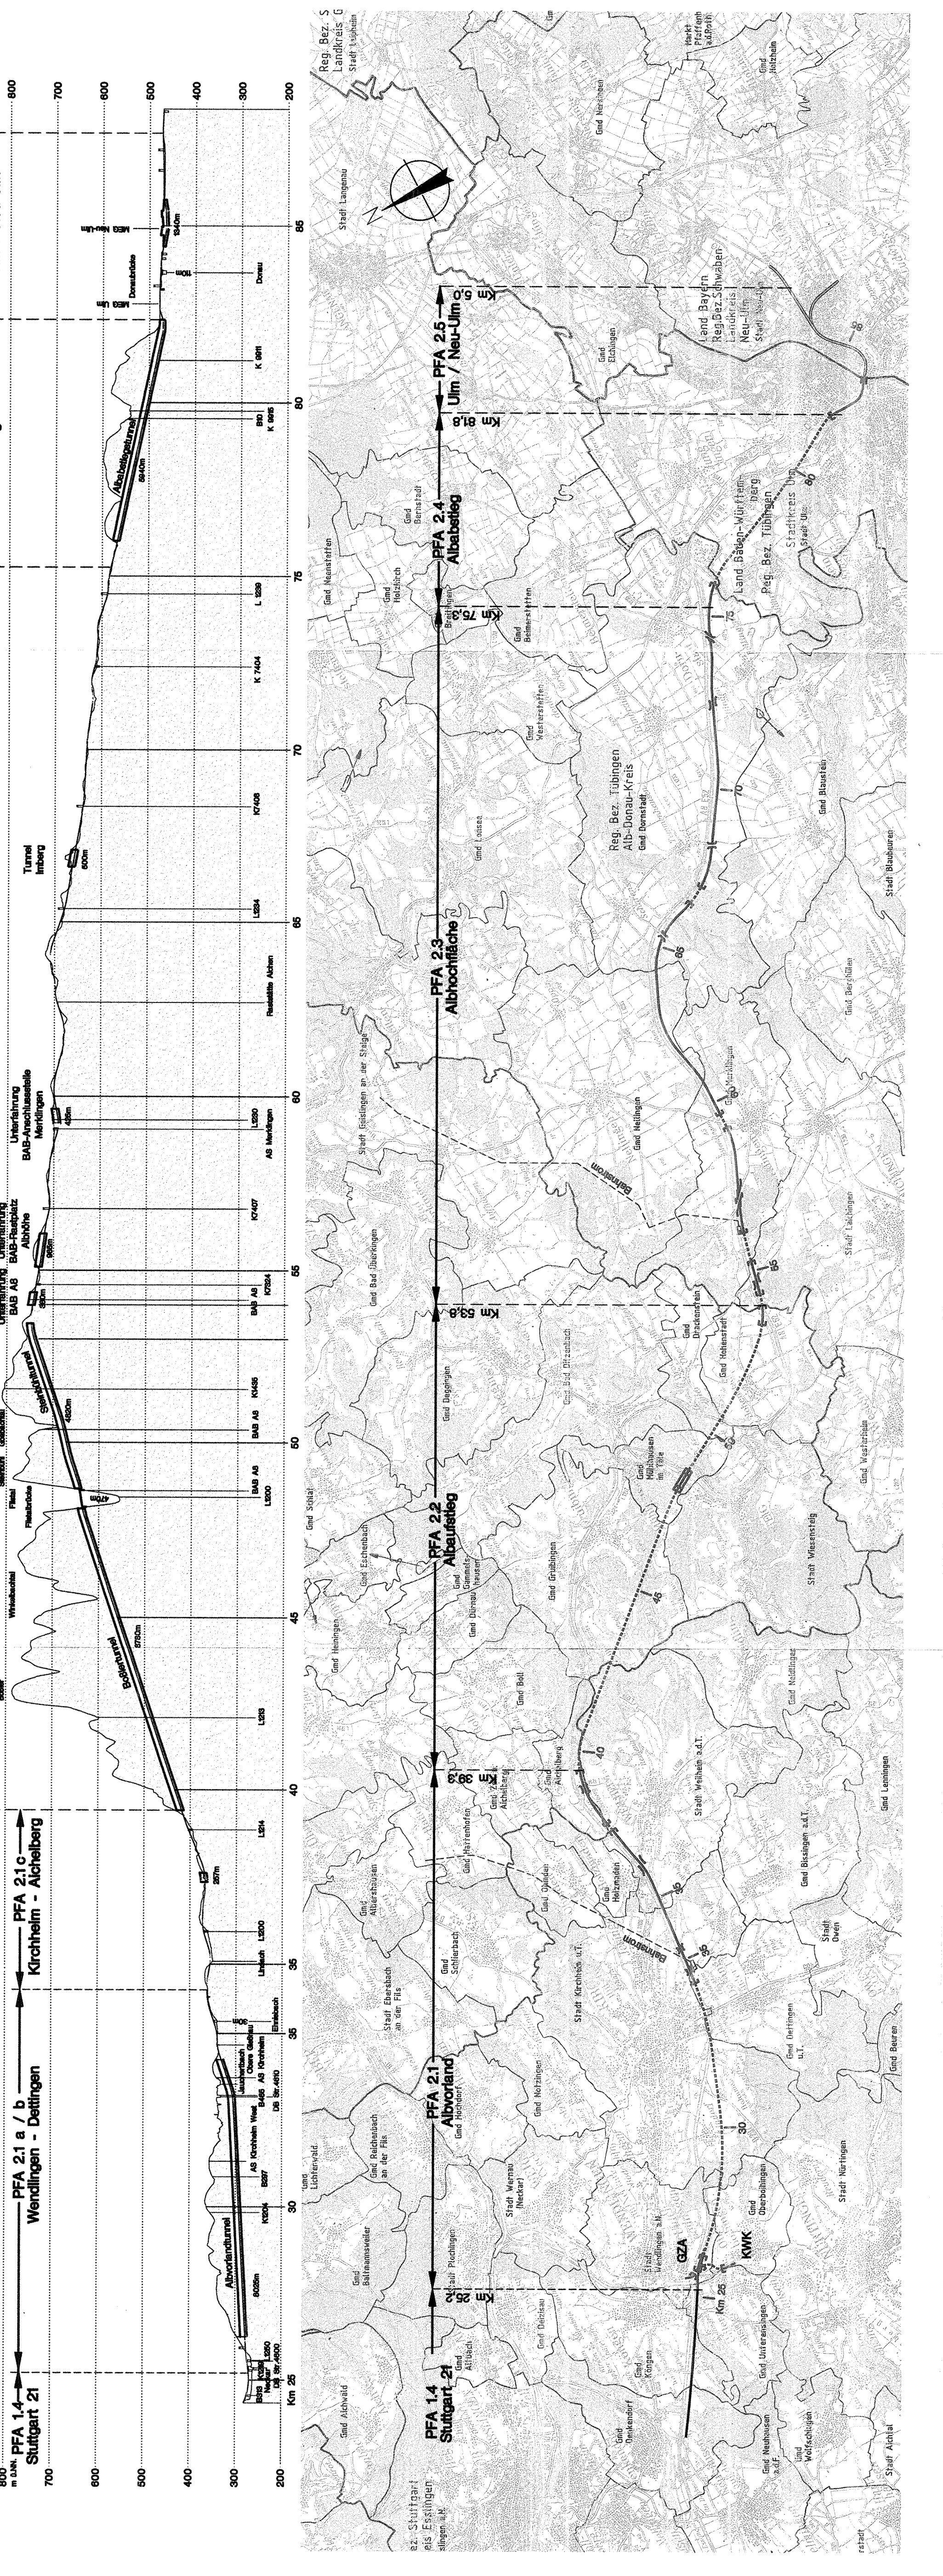

"Grundlage: Topographische Karte 1:100 000 - UTM/ETRS 1989/ETRS 1989
© BfL/BV 1989/2001, ASZ 28512-D/1122"