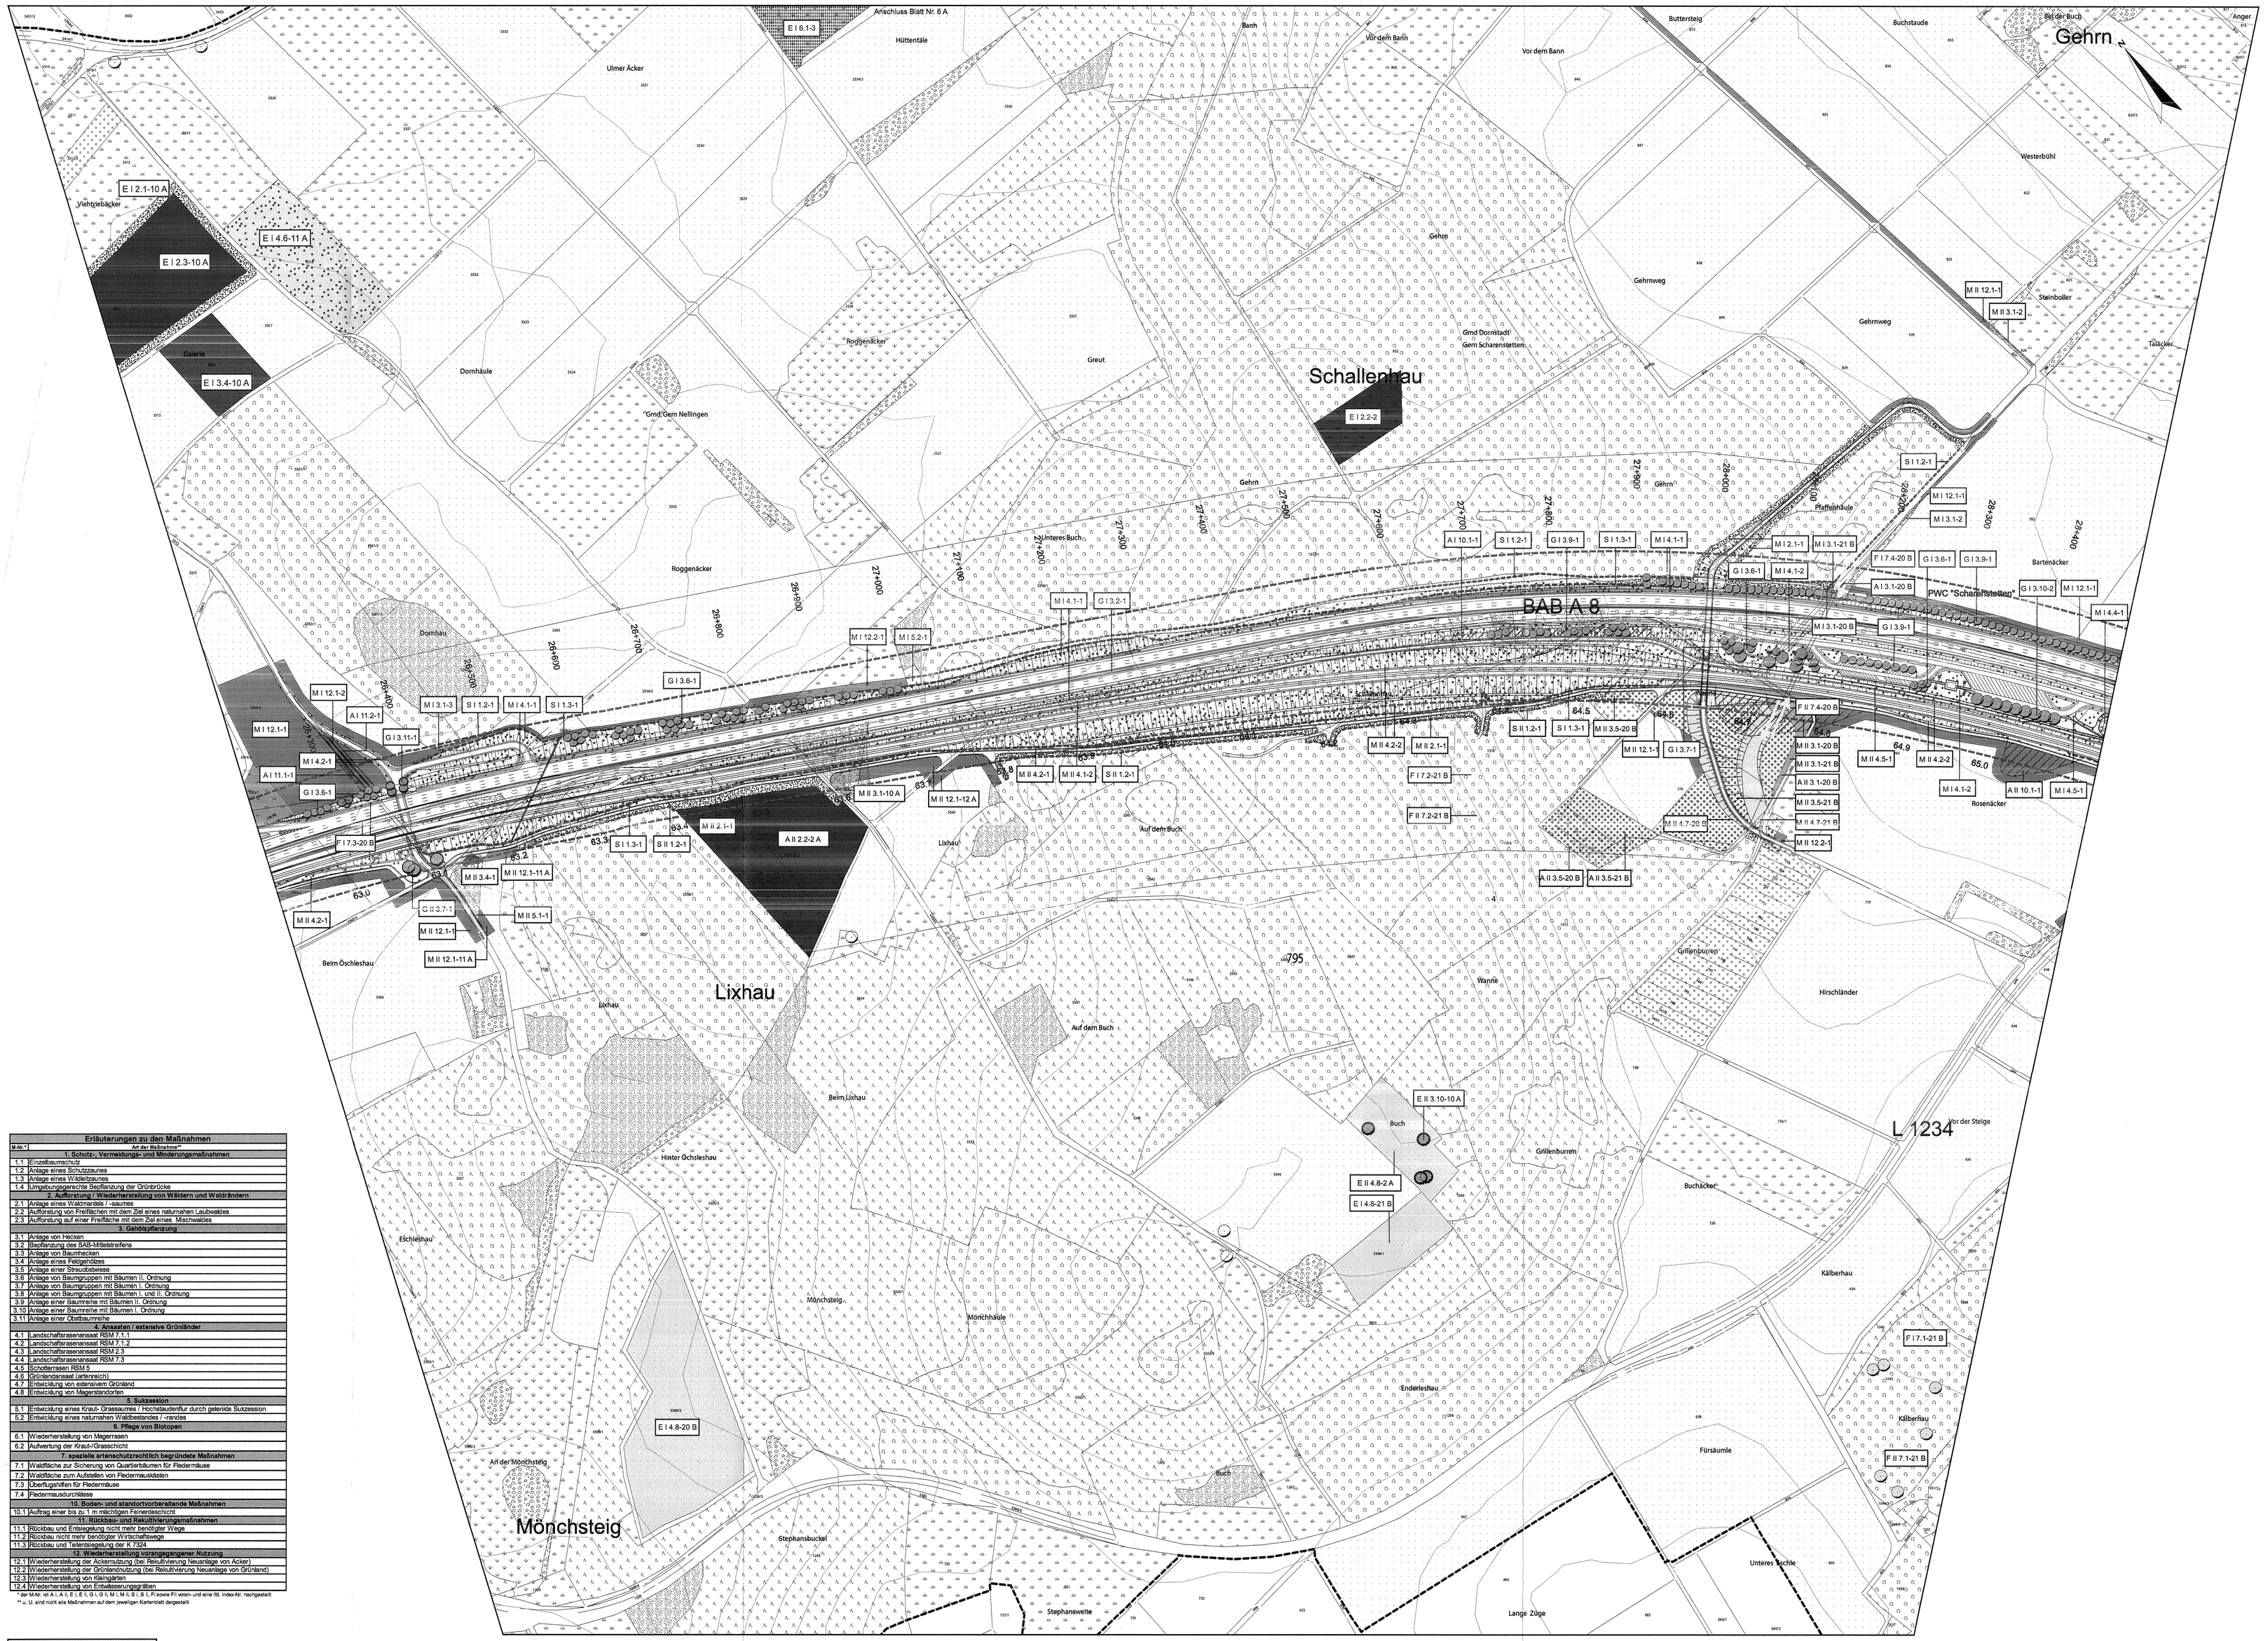

Legende

Biotoptypen

- Nadelwald
- Mischwald
- Laubwald
- Verkehrsbegleitgrün
- Streuobst
- Obstplantage, Baumschule
- Hecke, Gebüsch
- Baumreihe, Allee
- Einzelbaum
- Fließgewässer
- Grünland, frisch
- Grünland, trocken
- Acker
- Kleingarten, Freizeitgrundstück
- Ruderal, Sukzessions- und Schlagflur
- Brache
- Park- und Grünanlage, Rasenfläche
- nicht bewertete Flächen (hochverdichtete Bebauung, Straßen, Bahnanlagen, sonst. versiegelte Fläche)

Maßnahmen

- Landschaftsrasenansaat
- Grünlandansaat (artenreich)
- Entwicklung von mageren Wiesen, Kalkmagerrasen, Wacholderheiden
- Wiederherstellung von Magerrasen durch Pflege
- Aufwertung der Kraut-Grasschicht durch Pflege
- Anpflanzung von Gehölzen: Strauch- und Baumpflanzung
- Anpflanzung von Gehölzen: nur Strauchpflanzung
- Waldmantel, Waldsaum
- Anlage von Waldflächen
- Anlage von Streuobstwiesen
- Bepflanzung der Grünbrücke
- Sukzessionsflächen
- Wiederherstellung Acker / Grünland
- Wiederherstellung Kleingarten
- Wiederherstellung Graben
- Waldfläche zur Sicherung von Quartierbäumen für Fledermäuse
- Waldfläche zum Aufstellen von Fledermauskästen
- Anpflanzung von Laubbäumen 1. Ord. / 2.Ord. Einzelbäume / Baumreihe / Baumgruppen
- Anpflanzung von Obstbäumen Einzelbäume / Baumreihe
- Baum in die Ausgleichsbilanz eingestellt
- Sicherung von Quartierbäumen für Fledermäuse
- Überflughilfen für Fledermäuse
- Fledermausdurchlass
- Anlage eines Wildleitzaunes
- Anlage eines Schutzzaunes
- Einzelbaumschutz
- Rückbau von Wegen
- Auftrag einer bis zu 1 m mächtigen Feinerdeschicht
- LBP-Maßnahmen zur NBS
- LBP-Maßnahmen zur BAB

Unveränderte Maßnahmen

Maßnahmentyp
I=BAB, II=NBS
Maßnahmennummer
S I1.1-1
lfd. Maßnahmennummer

Maßnahmen, die neu hinzugekommen sind bzw. sich in Größe oder Art geändert haben

Maßnahmentyp
I=BAB, II=NBS
Maßnahmennummer
Änderungskodex (A / B)
S I1.1-10 B
lfd. Maßnahmennummer
> 20: i.d.R. neu hinzugekommene Flächen Verf. B
> 10: i.d.R. neu hinzugekommene Flächen Verf. A
< 10: bereits vorhandene Maßnahmen mit Änderung in der Größe Verf. A

S = Schutzmaßnahme (siehe Anl. 12.2 / 12.0.2 bzw. 12.3 / 12.0.3 Kap. 4 und Anhang 6)

M = Maßnahme zur Vermeidung und Minderung von Beeinträchtigungen (siehe Anl. 12.2 / 12.0.2 bzw. 12.3 / 12.0.3 Kap. 4 und Anhang 6)

G = Gestaltungsmaßnahme (siehe Anl. 12.2 / 12.0.2 bzw. 12.3 / 12.0.3 Kap. 4 und Anhang 6)

A = Ausgleichsmaßnahme (siehe Anl. 12.2 / 12.0.2 bzw. 12.3 / 12.0.3 Kap. 5.3.2 und Anhang 6)

E = Ersatzmaßnahme (siehe Anl. 12.3 / 12.0.2 bzw. 12.3 / 12.0.3 Kap. 5.3.2 und Anhang 6)

F = Ankaufsunschädliche Maßnahme zur Sicherstellung des günstigen Erhaltungszustandes

Sonstiges

- Technische Planung NBS
- Technische Planung BAB
- Technische Planung in benachbarten Planfeststellungsabschnitten nachrichtlich dargestellt
- Grenze des Untersuchungsraumes 30m bzw. 50m Beeinträchtigungszone NBS bzw. BAB
- Kohärenzmaßnahmen vgl. Anlage 12.9 / 12.0.9
- Maßnahmenflächen in benachbarten Planfeststellungsabschnitten nachrichtlich dargestellt

Erläuterungen zu den Maßnahmen

Maßn.-Nr.*	Art der Maßnahme
	1. Schutz-, Vermeidungs- und Minderungsmaßnahmen
1.1	Einzelbaumschutz
1.2	Anlage eines Schutzzaunes
1.3	Anlage eines Wildzaunes
1.4	Umgebungsgerechte Bepflanzung der Grünbrücke
	2. Aufforstung / Wiederherstellung von Wildern und Waldrändern
2.1	Anlage eines Waldmantels / -saumes
2.2	Aufforstung von Freiflächen mit dem Ziel eines naturnahen Laubwaldes
2.3	Aufforstung auf einer Freifläche mit dem Ziel eines Mischwaldes
	3. Gehölzpflanzung
3.1	Anlage von Hecken
3.2	Bepflanzung des BAB-Mittelstreifens
3.3	Anlage von Baumhecken
3.4	Anlage eines Feldgehölzes
3.5	Anlage einer Streuobstwiese
3.6	Anlage von Baumgruppen mit Bäumen II. Ordnung
3.7	Anlage von Baumgruppen mit Bäumen I. Ordnung
3.8	Anlage von Baumgruppen mit Bäumen I. und II. Ordnung
3.9	Anlage einer Baumreihe mit Bäumen II. Ordnung
3.10	Anlage einer Baumreihe mit Bäumen I. Ordnung
3.11	Anlage einer Obstbaumreihe
	4. Anlegen / extensive Grünländer
4.1	„Landschaftsrasenansaat RSM 7.1.1
4.2	„Landschaftsrasenansaat RSM 7.1.2
4.3	„Landschaftsrasenansaat RSM 2.3
4.4	„Landschaftsrasenansaat RSM 7.3
4.5	Schotterrasen RSM 6
4.6	Grünlandansaat (artenreich)
4.7	Entwicklung von extensivem Grünland
4.8	Entwicklung von Magerstandorten
	5. Sukzession
5.1	Entwicklung eines Kraut- Grassaumes / Hochstaudenflur durch gelenkte Sukzession
5.2	Entwicklung eines naturnahen Waldbestandes / -rändes
	6. Pflege von Biotopen
6.1	Wiederherstellung von Magerrasen
6.2	Aufwertung der Kraut-/Grasschicht
	7. spezielle artenschutzrechtlich begründete Maßnahmen
7.1	Waldfläche zur Sicherung von Quartierbäumen für Fledermäuse
7.2	Waldfläche zum Aufstellen von Fledermauskästen
7.3	Überflughilfen für Fledermäuse
7.4	Fledermausdurchlässe
	10. Boden- und standortvorbereitende Maßnahmen
10.1	Auftrag einer bis zu 1 m mächtigen Feinerdeschicht
	11. Rückbau und Rekultivierungsmaßnahmen
11.1	Rückbau und Entsiegelung nicht mehr benötigter Wege
11.2	Rückbau nicht mehr benötigter Wirtschaftswege
11.3	Rückbau und Teilentsiegelung der K 7324
	12. Wiederherstellung vorübergehender Nutzung
12.1	Wiederherstellung der Ackernutzung (bei Rekultivierung Neuanlage von Acker)
12.2	Wiederherstellung der Grünlandnutzung (bei Rekultivierung Neuanlage von Grünland)
12.3	Wiederherstellung von Kleingärten
12.4	Wiederherstellung von Erholungseinrichtungen

* der Maßn.-Nr. A.1, A.1, E.1, G.1, G.5, M.1, M.1, S.1, S.1, F.Fenwie F.1 voran- und eine fill. Index-Nr. nachgestellt

** u. U. sind nicht alle Maßnahmen auf dem jeweiligen Kartenblatt dargestellt

Darstellung auf der Grundlage der ALK 25 mit Erlaubnis des Landesvermessungsamtes Baden-Württemberg, vom 22.09.1997, Az.:5.12/1836

Nr.	Art der Änderung	Datum	Name
A	Geänderte LBP-Maßnahmen	10/2008	Kö/Bi
B	Geänderte LBP-Maßnahmen	09/2008	Kö/Bi

gemeinsame PLANFESTSTELLUNG NBS / BAB
NBS: PFA 2.3 Albhochfläche, im Bereich der Gemeinden Laichingen - Dornstadt
BAB: A8, Karlsruhe - München Streckenabschnitt: Hohenstadt - Ulm-West

Ausbau- und Neubaustrecke Stuttgart - Augsburg

DB

Bereich Wendlingen - Ulm

Geographische Codierung: 2 3 0 1 0 5 (NS Nachkomma Rechtswert)
Blattschnittcodierung: - 8 1 3 | L R - 5 0 (Meridianstreifen Blatt)
Organisatorische Codierung: P U a I | U K E 1 0 0 (Plotz Planzeichen Gewerk Stand Planstuf Index)

Auftraggeber
DB ProjektBau GmbH
Hohenzollernring 52(Haus)
Projektcenter Stuttgart
Wolframstraße 29
70191 Stuttgart
Tel.0711/290-7700
Fax 0711/290-7799

Ersetzt:
Anlage DB 12.8.2 Blatt 5A von 22
Anlage BAB 12.0.8.2 Blatt 5A von 22

Planer - beauftragt im Auftrag der DB ProjektBau GmbH
ARGE BAADER-BOSCH
Wellandgut Große 19
D-73760 Ostfildern
Tel.0711/3232-0
Fax 0711/3232-111

Aufgestellt:
ARGE BAADER-BOSCH
Gunzenhausen, 05.05.2008

Straßenbauverwaltung Baden-Württemberg
Regierungspräsidium Tübingen

Straße: A8 Karlsruhe - München
Straßenabschnitt: hohenstadt - Ulm-West

Abt. 4 - Straßenwesen und Verkehr -
Ref. 44 - Planung

Stand:
ARGE BAADER-BOSCH
D-73760 Ostfildern - Wellandgut Große 19
Tel.0711/3232-0 Fax 0711/3232-111
Gunzenhausen, 05.05.2008

NSI-SAP-PS-PSP-Element

V.24	20.	A0008_	A08.	117.	03

PROJEKT-Nummer: 0 8 9 1 0 5 0 2 0 0 0 1

	von Netzknoten	nach Netzknoten	Station
Anfangsstation	7 4 2 3 0 3 0	7 4 2 4 0 2 7	4 9 7 8
Endstation	7 5 2 5 0 5 1	7 5 2 6 0 0 8	1 0 3 7

Maßnahmen
BAB km 26+138 - 28+488
NBS km 62,90 - 65,14

	Datum	Name
Gezeichnet	09/05	SI / Ka
Bearbeitet	09/05	Sk / Kö

Maßstab 1:2500

Freigabe
DB ProjektBau GmbH
gez. i.V. Märtterer
Stuttgart, den 23.05.2008

EBP Tübingen REF 44
-192 - 06
Tübingen, den 23.05.2008

Gezeichnet Planfeststellungsunterlagen
Bearbeitet
Geprüft
Planfeststellungsunterlagen

Anlage DB 12.8.2 Blatt 5 B von 26
Anlage BAB 12.0.8.2 Blatt 5 B von 26

"Urheberschutz" Alle Rechte bei der DBProjektBau GmbH und der Straßenbauverwaltung Baden-Württemberg

REGIERUNGSPRÄSIDIUM TÜBINGEN

Festgestellt mit Planfeststellungsbeschluss des Regierungspräsidiums Tübingen vom 12. November 2008, Az.: 15-3/0513.2-21/ DB NBS/ PFA 2.3 / A 8 Hohenstadt - Ulm-West

Pengelbl. 1200 x 840