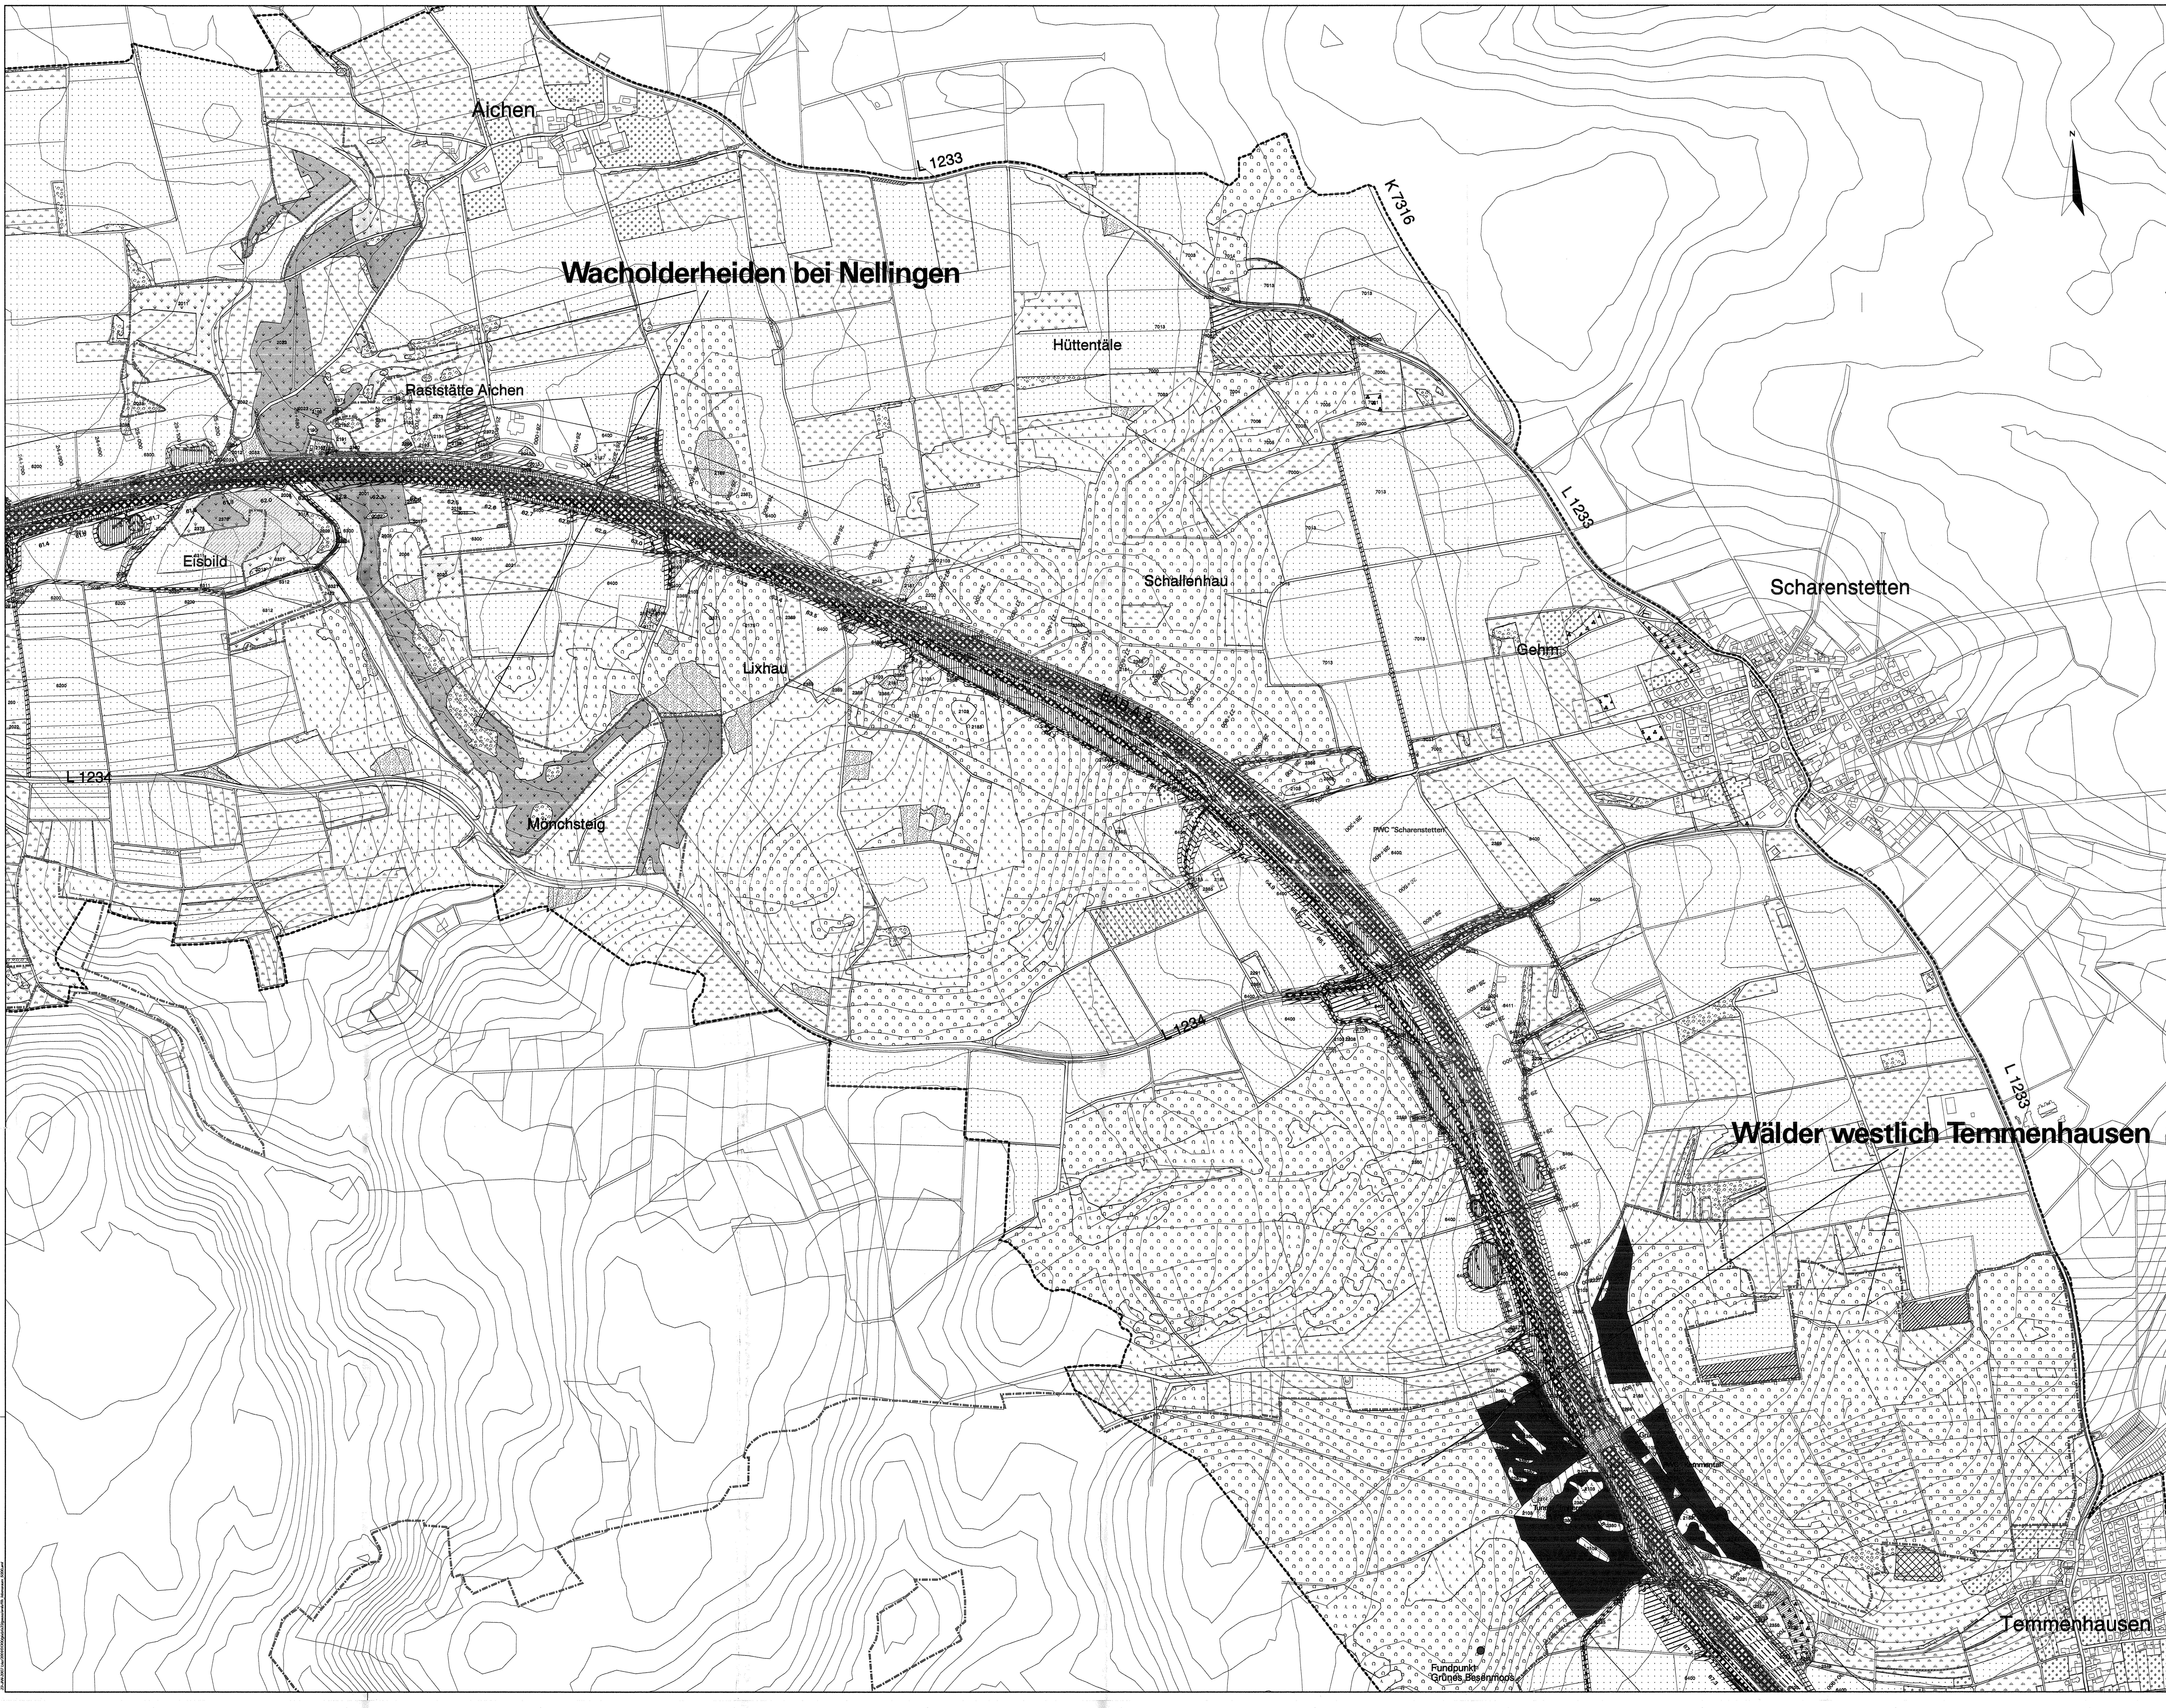


## Legende

**FFH-Gebiete**

- FFH-Gebiet "Alb um Nellingen/Merklingen" mit Namen der Teilgebiete

**FFH-Lebensraumtypen innerhalb FFH-Gebiet**

- Wacholderheide (Juniperus communis - Formationen auf Zwergstrauchheiden oder Kalktrockenrasen)
- Kalk-Magerrasen (naturnahe Kalk-Trockenrasen und deren Verbuschungsstadien)
- Waldmeister-Buchenwald

**FFH-Tierarten**

- Fundpunkt Grünes Besenmoos (Angabe LFU)

**Sicherungsmaßnahmen**

- Sicherungsmaßnahme Wacholderheide
- Sicherungsmaßnahme Kalk-Magerrasen
- Sicherungsmaßnahme Waldmeister-Buchenwald

**Biotoptypen**

- Nadelwald
- Mischwald
- Laubwald
- Verkehrsbegleitgrün
- Streuobst
- Obstplantage, Baumschule
- Hecke, Gebüsch
- Baumreihe, Allee
- Fließgewässer
- Stillgewässer
- Grünland, frisch
- Grünland, trocken
- Grünland feucht
- Acker
- Kleingarten, Freizeitgrundstück
- Ruderal-, Sukzessions- und Schlagflur
- Feuchtvegetation
- Brache
- Park- und Grünanlage, Rasenfläche
- nicht bewertete Flächen (hochverdichtete Bebauung, Straßen, Bahnanlagen, sonst. versiegelte Fläche)

**Projektwirkungen**

**NBS/BAB**

- Flächen- und Funktionsverlust durch Überbauung (Fahrbahn, Gleisanlagen, Tunnelportale, technische Anlagen, versiegelte Gräben, Verkehrsflächen u.a.)
- Bodenabtrag im Bereich von Böschungen, Gräben und Regenrückhaltebecken
- vorübergehende Flächeninanspruchnahme für Baustelleneinrichtungen, Baustraßen und Baufeld, Zwischendeponien sowie offene Tunnelbauweise
- Aufschüttung von Bodenmaterial für Geländemodellierung und Böschungen
- Rekultivierung
- Grünbrücke

**Sonstiges**

- Technische Planung NBS mit Kilometrierung
- Technische Planung BAB mit Kilometrierung
- Technische Planung in benachbarten Planfeststellungsabschnitten nachrichtlich dargestellt
- Grenze des Untersuchungsraumes

| Nr. | Art der Änderung | Datum | Name |
|---|---|---|---|
| A | Geänderte technische Planung, geänderte Sicherungsmaßnahmen Waldmeister-Buchenwald | 10/2006 | Schh/Web |

gemeinsame PLANFESTSTELLUNG NBS / BAB

NBS: PFA 2.3 Albhochfläche, im Bereich der Gemeinden Laichingen - Dornstadt

BAB: A8 Karlsruhe - München Streckenabschnitt: Hohenstadt - Ulm-West

Ausbau- und Neubaustrecke Stuttgart - Augsburg

DB

Bereich Wendlingen - Ulm

Auftraggeber: DB ProjektBau GmbH, Niederlassung Südwest, Projektzentrum Stuttgart, Mönchstraße 29, 70191 Stuttgart, Tel. 07 11 / 2092 - 7700, Fax. 07 11 / 2092 - 7730

Ersetzt: Beilage DB 2, Blatt 1 von 1; Beilage BAB 2, Blatt 1 von 1

Planer - bearbeitet im Auftrag der DB ProjektBau GmbH: ARGE BAADER-BOSCH, Weißenburger Straße 19, D-91710 Gunzenhausen, Tel. 09831 / 61 93 - 0, Fax 09831 / 61 93 - 11

Aufgestellt: ARGE BAADER-BOSCH, Gunzenhausen, den 10.10.2006

Straßenbauverwaltung Baden-Württemberg
Regierungspräsidium Tübingen

Abt. 4 - Straßenwesen und Verkehr - Ref. 44 - Planung

Straße: A8 Karlsruhe - München
Streckenabschnitt: Hohenstadt - Ulm-West

Entwurf: ARGE BAADER-BOSCH, D-91710 Gunzenhausen - Weißenburger Straße 19, Tel. 09831/61 93-0 - Fax. 09831/61 93-11, Gunzenhausen, den 10.10.2006

NSI - SAP - PS - PSP - Element: V.24 | 20. | A0008_ | A08. | 117. | 03

PROJ.S - Nummer: 0 8 9 1 0 5 0 2 0 0 0 1

| | von Netzknoten | nach Netzknoten | Station |
|---|---|---|---|
| Anfangsstation | 7423030 | 7424027 | 4978 |
| Endstation | 7525051 | 7526008 | 1037 |

FFH - Verträglichkeitsstudie
"Alb um Nellingen/Merklingen"
Bestand, Konflikte und Sicherungsmaßnahmen

| | Datum | Name |
|---|---|---|
| Gezeichnet | 09/05 | Web |
| Bearbeitet | 09/05 | Schh |

Maßstab 1:5000

Freigabe: DB ProjektBau GmbH, Stuttgart, den 23.10.2006; RP Tübingen REF 44, Tübingen, den 23.10.2006

Beilage DB 2 A, Blatt 1 von 1
Beilage BAB 2 A, Blatt 1 von 1

Urheberschutz - Alle Rechte bei der DBProjektBau GmbH und der Straßenbauverwaltung Baden-Württemberg

PLANGRÖSSE: 1135 x 594 — DATEI: ffh_lebensraum_5000.rtl