

Beurteilungspegel

- Planung Neubaustrecke
- Emission Schiene
- Planung 6-streifig ausgebauter BAB A8
- Emission Straße
- geplante Lärmschutzmassnahmen entlang der 6-streifig ausgebauten BAB A8
- ausgewählte Immissionsorte
- Gewerbegebiete
- Mischgebiete
- Allgemeine Wohngebiete
- Nutzungen im Außenbereich
- Schulen und Kindergärten

Gesamtverkehrslärm - orientierend beurteilt nach DIN 18005 im Tageszeitraum (06.00 bis 22.00 Uhr)

Immissionshöhe: 6,3 m über Gelände (1. Obergeschoss)

50 dB(A): OW Wochenendausgabegebiete
55 dB(A): OW Allgemeine Wohngebiete
60 dB(A): OW Mischgebiete
65 dB(A): OW Gewerbegebiete
70 dB(A)
75 dB(A)
80 dB(A)

Nr.	Art der Änderung	Datum	Name
B	Lärmschutzmaßnahmen BAB aktualisiert	05/09	WVK/S

gemeinsame PLANFESTSTELLUNG NBS / BAB

NSB: A8 Karlsruhe - München
BAB: A8 Karlsruhe - München
Streckenabschnitt: Hohenstauf - Ulm-West



Bereich Wendlingen - Ulm



Geographische Koordinierung
Planer - bearbeitet im Auftrag der
DB Projektbau GmbH

Erstellt: Anlage **DB 13.4.2.1**
Blatt 1 von 4

Erstellt: Anlage **BAB 11.4.2.1**
Blatt 1 von 4

DB Projektbau GmbH
Hohenstaufener Straße 10
70372 Stuttgart
Telefon: 0711 2302-7700
Fax: 0711 2302-7700

FRITZ
BERATUNGS- UND
INGENIEURFIRMEN
Ehrlausen, am 05.05.2009

Straßenverwaltung Baden-Württemberg
Regierungspräsidium Tübingen

Abt. 4 - Straßenwesen und Verkehr -
Ref. 44 - Planung



Strasse: A8 Karlsruhe - München
Streckenabschnitt: Hohenstauf - Ulm-West

NSB-SP-RSP-Element
V.24 20. A0008 A08 117. 05

PROJEKT-NUMMER	STATIONEN-NUMMER	STATIONEN-NUMMER
089105020001	0001	0001

von Neizeichen	nach Neizeichen	Station
7423030	7424027	4978
7525051	7526008	1037

Anfangsstation
Endstation

Maßstab **1 : 10.000**

Freigeabe
DB Projektbau GmbH

gez. I.V. Matferrer
Stuttgart, den 23.05.2009

Ersetzt durch
Plan-Nr.

Anlage Planfeststellungsunterlagen


Anlage **DB 13.4.2.1**
Blatt 1B von 4

Anlage **BAB 11.4.2.1**
Blatt 1B von 4

NUR ZUR INFORMATION

"Umberechnung" Alle Rechte bei der DB Projektbau GmbH
und der Straßenbauverwaltung Baden-Württemberg

213-03

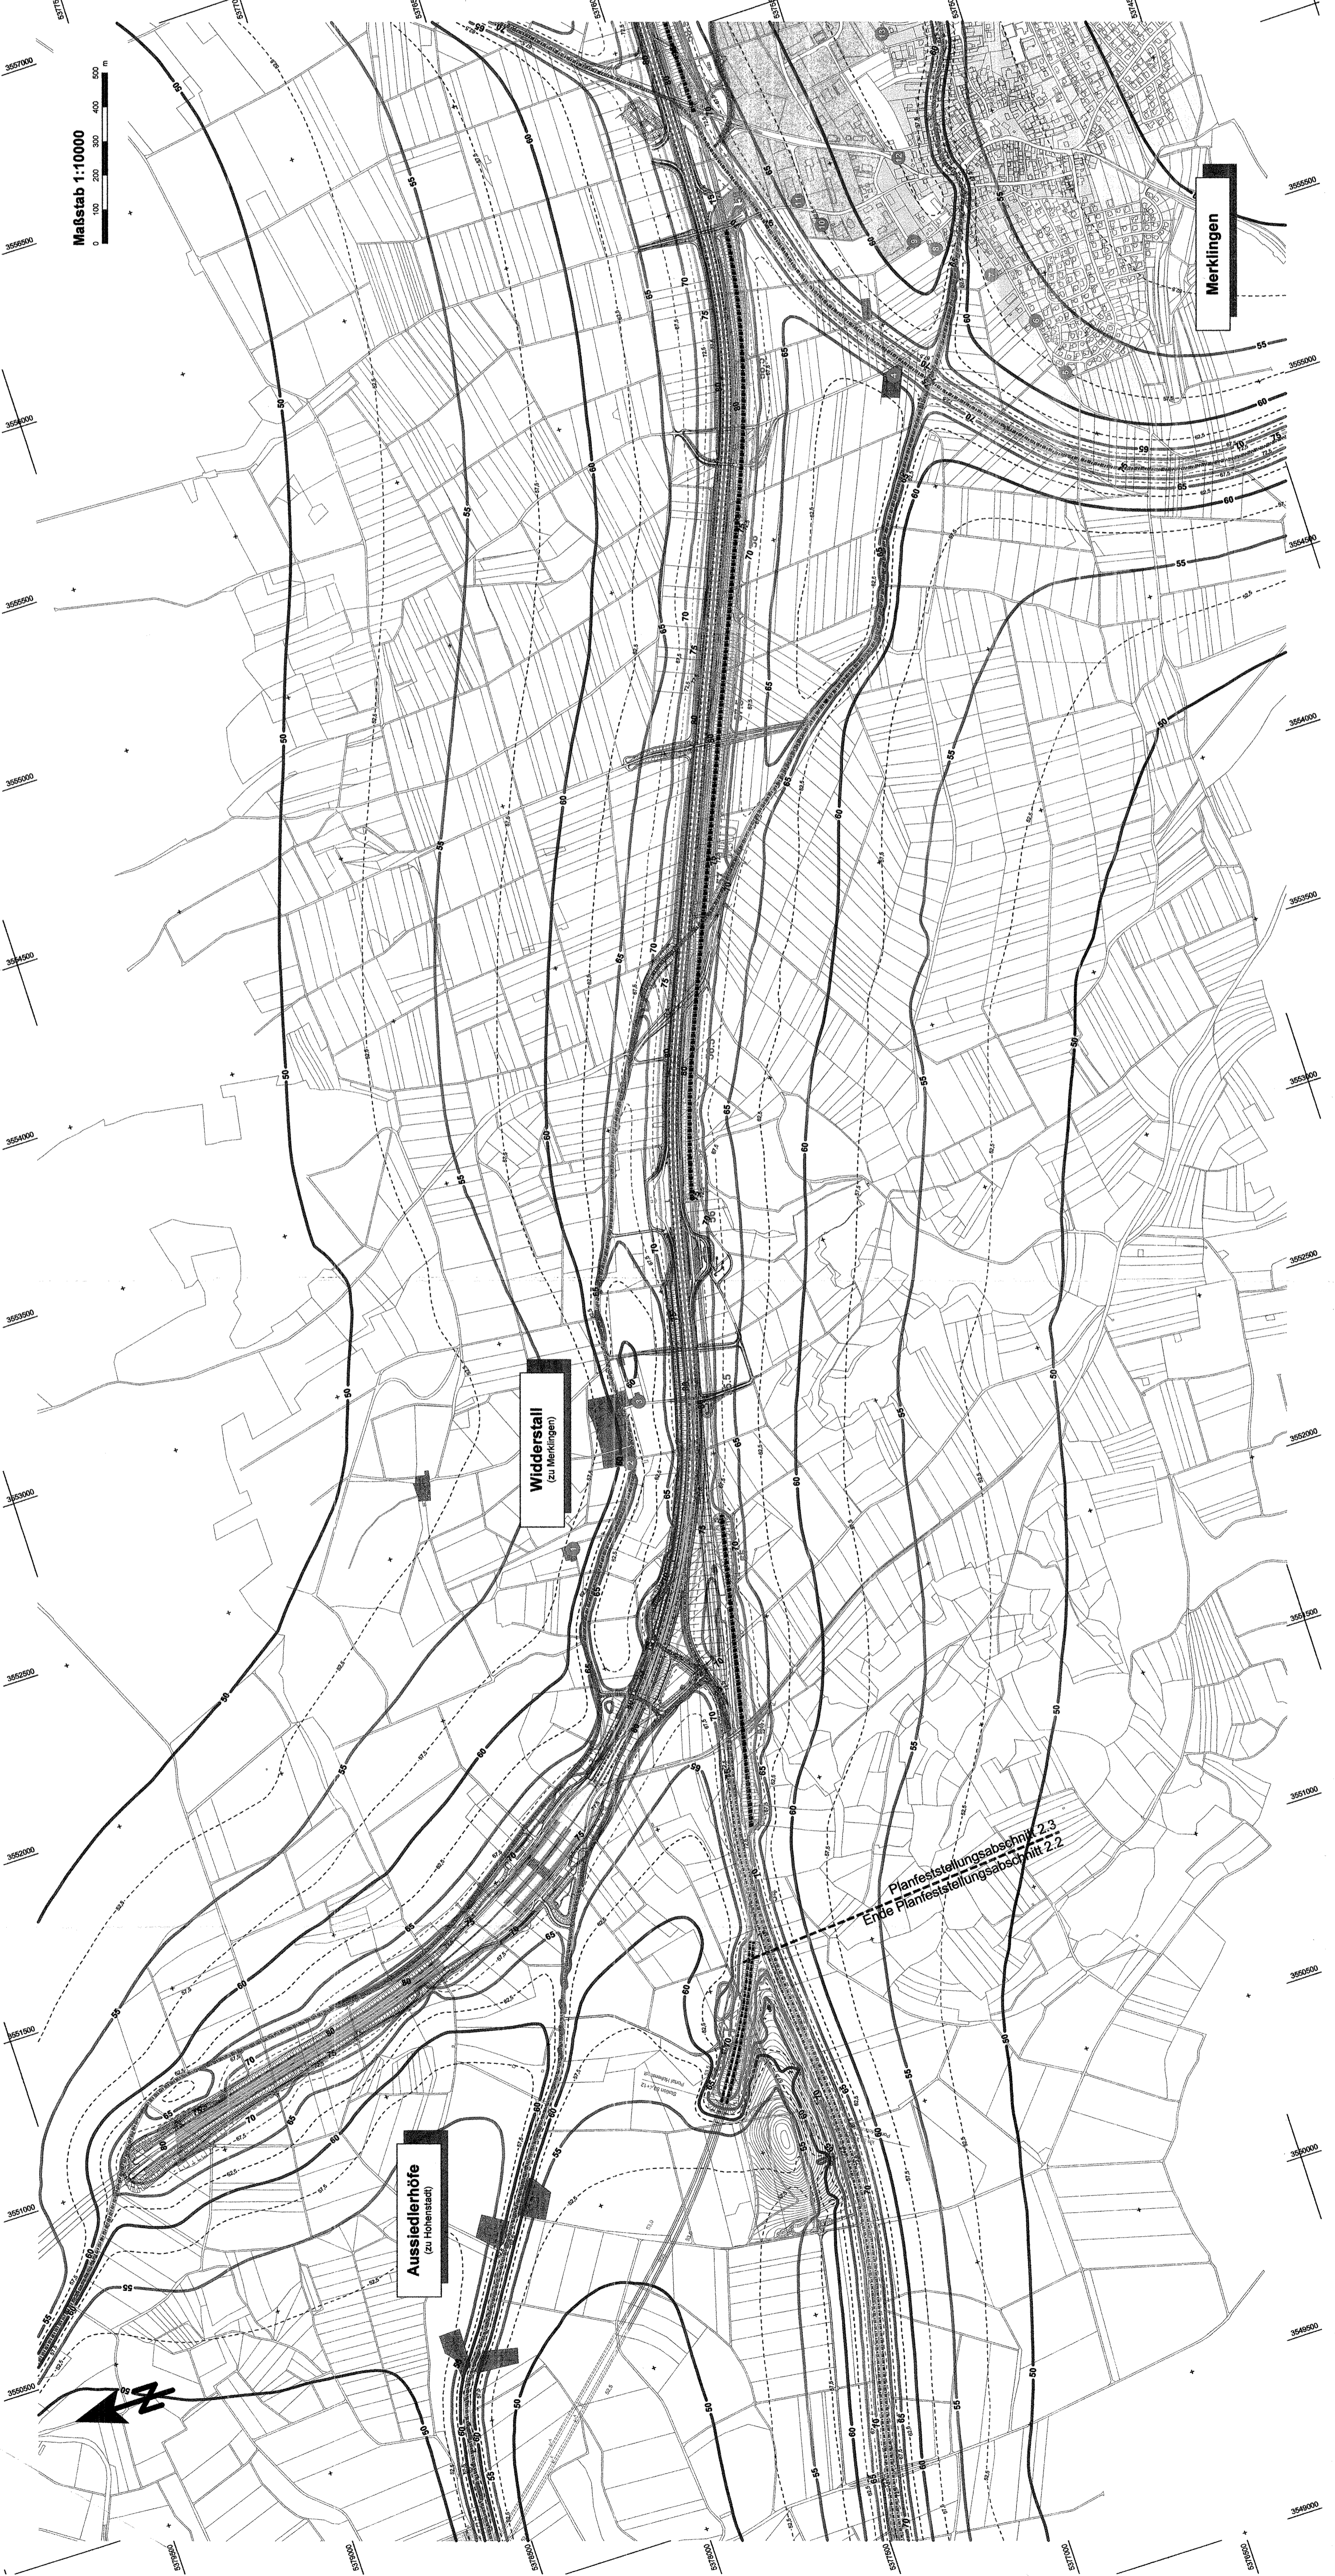

Maßstab 1:10000

Widderstall
(zu Merkingen)

Aussiedlerhöfe
(zu Hohenstauf)

Merkingen

Planfeststellungsabschnitt 2.3
Ende Planfeststellungsabschnitt 2.2