

**Beurteilungspegel**

- Planung Neubaustrecke
- Emission Schiene
- Planung 6-streifig ausgebaute BAB A8
- Emission Straße
- geplante Lärmschutzmassnahmen entlang der 6-streifig ausgebauten BAB A8
- ausgewählte Immissionsorte
- Gewerbegebiete
- Mischgebiete
- Allgemeine Wohngebiete
- Nutzungen im Außenbereich
- Schulen und Kindergärten
- Sondergebiet Rommelkasame

Gesamterkehrslärm - orientierend beurteilt nach DIN 18005 im Nachtzeitraum (22.00 bis 06.00 Uhr)

Immissionshöhe: 6,3 m über Gelände (1. Obergeschoss)

40 dB(A): OW Wochenendhausgebiete  
 45 dB(A): OW Allgemeine Wohngebiete  
 50 dB(A): OW Mischgebiete  
 55 dB(A): OW Gewerbegebiete  
 60 dB(A): OW  
 65 dB(A): OW  
 70 dB(A): OW

Nr.	Art der Änderung	Name	Datum
B	Lärmschutzmassnahmen BAB aktualisiert	05/09	10/09
A	Baugelände "Breite IV" - "Am Böttlinger Weg" und Ausweichtrichter Kapellenweg ergänzt	10/09	K9

**gemeinsame PLANFESTSTELLUNG NBS / BAB**

NBS: Ausbau der Strecke von der Gemeinde Ludwigs-Dornstadt

BAB: A8 Karlsruhe - München  
 Streckenabschnitt: Hohentstall - Ulm-Wett



**Ausbau- und Neubaustrecke Stuttgart - Augsburg**

Bereich Wendlingen - Ulm

Geographische Codierung

Blattschnittcodierung

Organisatorische Codierung

Ersetzt: DB Projekt Bau GmbH  
 Anlage DB 13.4.2.2  
 Blatt 4A von 4

Planer: bearbeitet im Auftrag der DB Projekt Bau GmbH  
**FRITZ GMBH**  
 Brennenbergstr. 10  
 70372 Stuttgart  
 Tel. 0711 2092-7200  
 Fax 0711 2092-7200  
 E-Mail: info@fritz-gmbh.de

Strassenbauverwaltung Baden-Württemberg  
 Regierungspräsidium Tübingen

Strasse: A8 Karlsruhe - München  
 Streckenabschnitt: Hohentstall - Ulm-Wett

Abt. 4 - Straßenwesen und Verkehr -  
 Ref. 44 - Planung

NSI-Sub-PP-Element  
 V.24 20. A0008\_ A08. 117. 05

PROJ.-NUMMER	08	91	015	02	00	01
BRUNNEN-NR.						

von Netzketten	7423030	7424027	4978
nach Netzketten	7525051	7526008	1037

Anfangsstation

Endstation

**- SCHALLIMMISSIONSPLAN -**  
 km 69,9+60 bis 75,2+60

Gesamterkehrslärm im Nachtzeitraum  
 Prognose-Planfall mit Neubaustrecke und 6-streifig ausgebaute BAB A8

DB Projekt Bau GmbH  
 RP Tübingen REF 44


gez. I.V. Mitterer  
 Stuttgart, den 23.09.2009

Ersetzt durch  
 Plan-Nr.:  
 Anlage Planfeststellungsunterlagen

Anlage DB 13.4.2.2  
 Blatt 4B von 4  
 Anlage BAB 11.4.2.2  
 Blatt 4B von 4

**NUR ZUR INFORMATION**

213-16

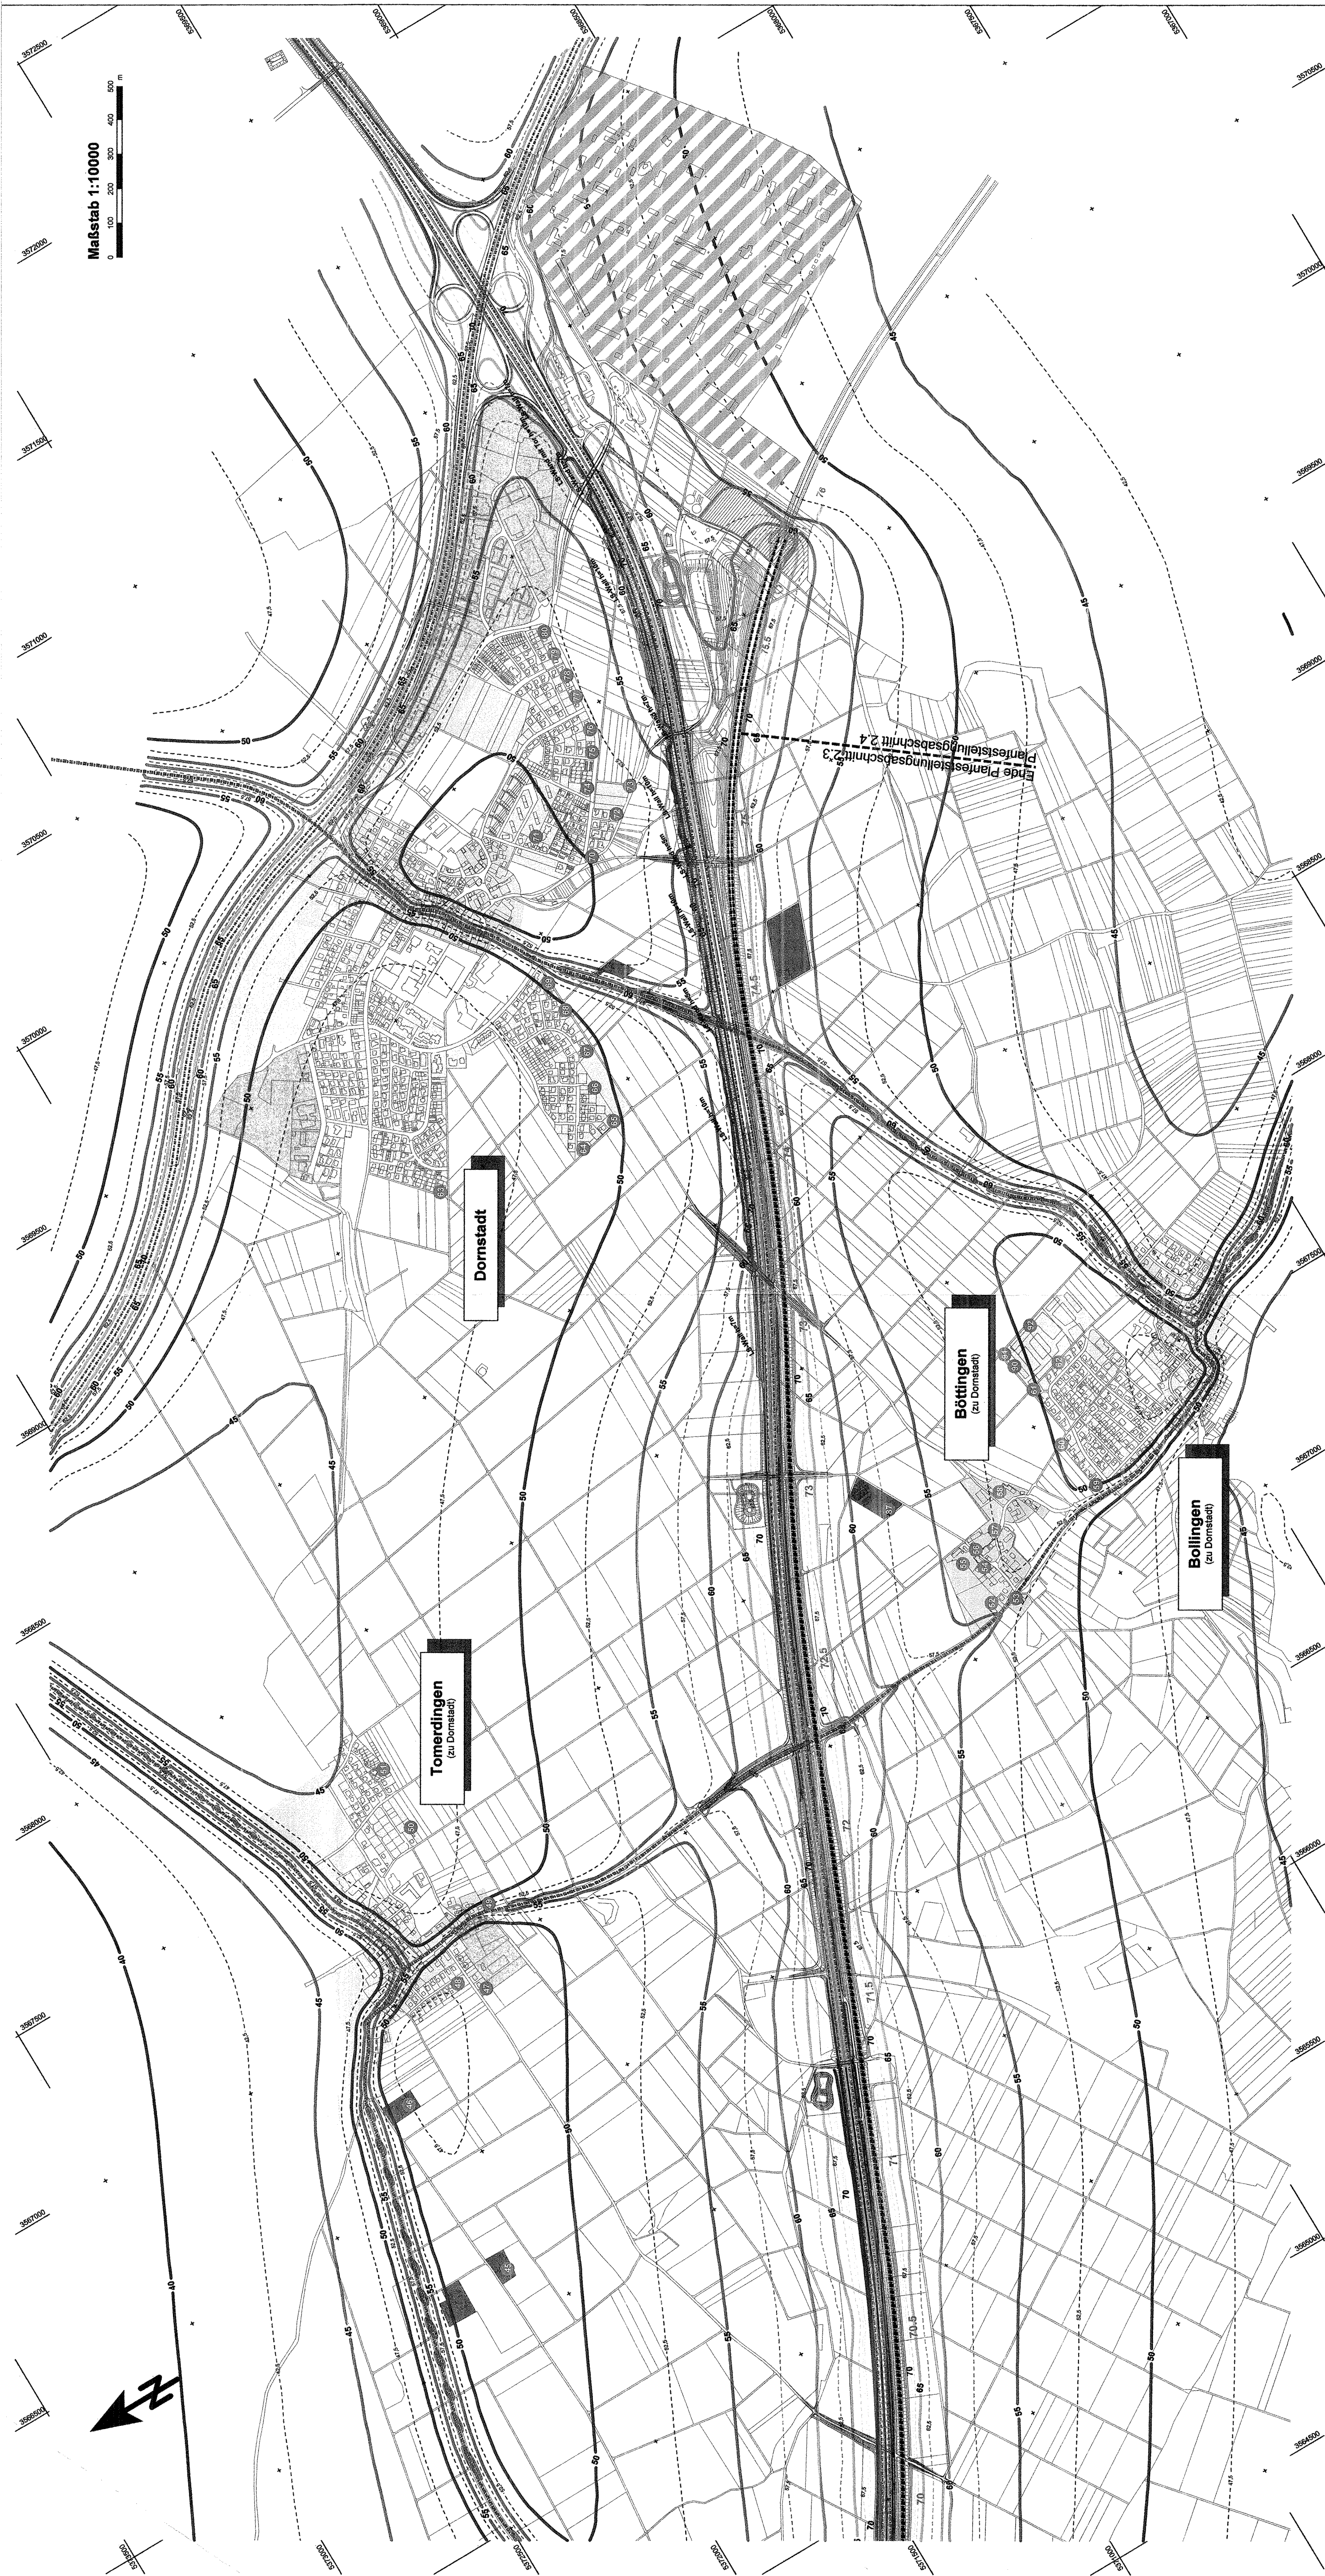

Maßstab 1:10000

0 100 200 300 400 500 m



Ende Planfeststellungsabschnitt 3  
 Profeststellungsabschnitt 2