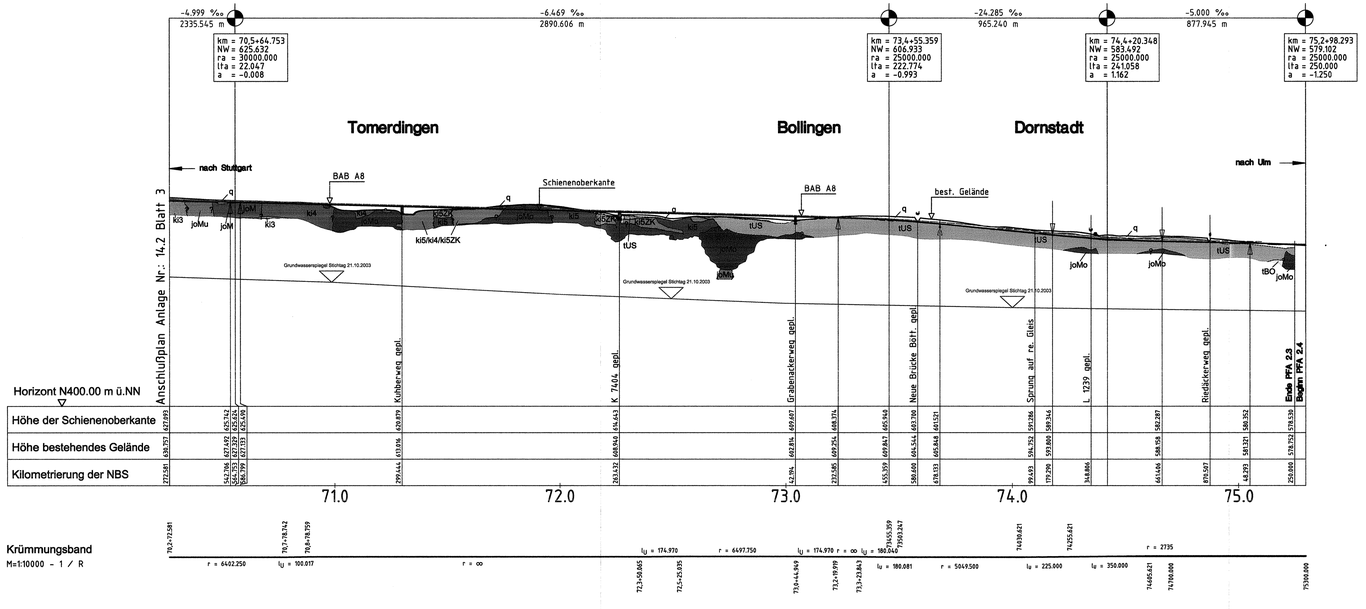

Legende

Stratigraphische Grenzen, tektonische Strukturen u. Sonstiges

- Störung vermutet
- Stratigraphische Grenze bzw. Fazisgrenze vermutet
- GOK — Geländeoberkante
- SOK — Schienenoberkante NBS
- FOK — Fahrbahnoberkante BAB A8
- Grundwasserspiegel Stichtag 21.10.2003 — Grundwasserspiegel konstruiert aus dem Grundwassergleichenplan der Sichtgasmessung im Hauptkarstaquifer vom 21.10.2003; entspricht ca. Mittel- bis Niedrigwasserverhältnisse

Stratigraphische Einheiten

Quartär:

- Auffüllung
- q — Quartär ungegliedert

Tertiär:

- tUS — Untere Süßwassermolasse ungegliedert
- tBO — Bohnerz - Formation

Weißjura:

- kl5joM — Massenkalk in enger Verzahnung mit gebankitem Kalk
- joM — Massenkalk ungegliedert
- kl4/kl5ZK — Oberer Massenkalk (= kl1, kl5, kl4)
- kl5/kl5ZK/kl4 — kl5/kl5ZKkl4 ungegliedert
- kl5 — Zementmergel - Formation
- kl5ZK — Zwischenkalke
- kl4 — Liegende Bankkalk - Formation
- joMu — Unterer Massenkalk (= kl2 und kl3)
- kl3 — Obere Felsenkalk - Formation
- kl2/kl3 — Untere Felsenkalk - Formation
- kl1 — Laucnosamergel - Formation

Änderungsvermerke

B	Planexpf durch Stand vom 03.05 erweitr	03.05	Mk/Hu
A	Planvorabzug durch Fassungsstand vom 22.04.04 erweitr	22.04	Mk/Hu

Genehmigungsvermerk - Eisenbahn-Bundesamt

Datum	Genehmigungsvermerk	Name	Unterschrift

Ausbau- und Neubaustrecke Stuttgart - Augsburg

DB

Bereich Wendlingen - Ulm

Planfeststellungsabschnitt 2.3 Albhochfläche

km 53,8+11 - km 75,2+50, im Bereich der Gemeinden Laichingen - Dornstadt

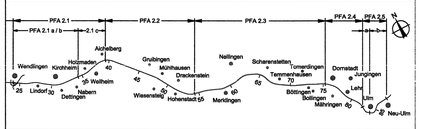

Geographische Codierung			Blattschnittcodierung			Organisatorische Codierung					
4	0	0	0	4		4	8	1	3	B	V	B	Z	P	I	S	h	U	V	U	4	1	0	0
PFA	Baulosschnitt	Bolfeschnitt				Streckennummer				Bezirk				Phase	Planschien			Gewerk	Ebene	Planheit	Index		

Auftraggeber
DB ProjektBau GmbH
Niederlassung Südwest
Projektzentrum Stuttgart
Mörikestraße 29
70191 Stuttgart
Tel. 07 11 / 2092 – 7700
Fax. 07 11 / 2092 – 7730

Planer – beauftragt im Auftrag der DBProjektBau GmbH
Aufgestellt:
ARGE ORDNER / DC-Consult
PLANER + BERATER GmbH
Tunnelbaugruppe 20
70176 Stuttgart
Tel. 0711 / 880 09 – 0
Fax 0711 / 880 09 – 99

ARGE Wasser + Umwelt • Geotechnik
Obere Waldau 12 | Heßbronner Str. 81
91747 Westheim | 70327 Stuttgart
Pfrondorfer Str. 126a
72070 Tübingen

Az: A1047

Plangrundlage vom 22.06.2004 (ARGE Obermeyer / DEC), Stuttgart

Ingenieur- und hydrogeologischer Längsschnitt

km 70,273 ... 75,250

	Datum	Name
Gezeichnet	24.09.04	Sm
Bearbeitet	24.09.04	Mä, Sm

Maßstab 1:10.000/2.500

"Urheberschutz" – Alle Rechte bei der DBProjektBau GmbH

NUR ZUR INFORMATION

Freigabe DBProjektBau GmbH
i.V.
Stuttgart, den 23.09.2005

Ersatz für Plan-Nr. | Phase | Index
Ersetzt durch Plan-Nr. | | |

Anlage Planfeststellungsunterlagen
Anlage 14.2
Blatt 4 von 4

21P - 04

Plotstift: 14665-LP-HP-QP.ctb

Die Daten können unter Umständen nicht mehr lesbar sein!
Benutzer