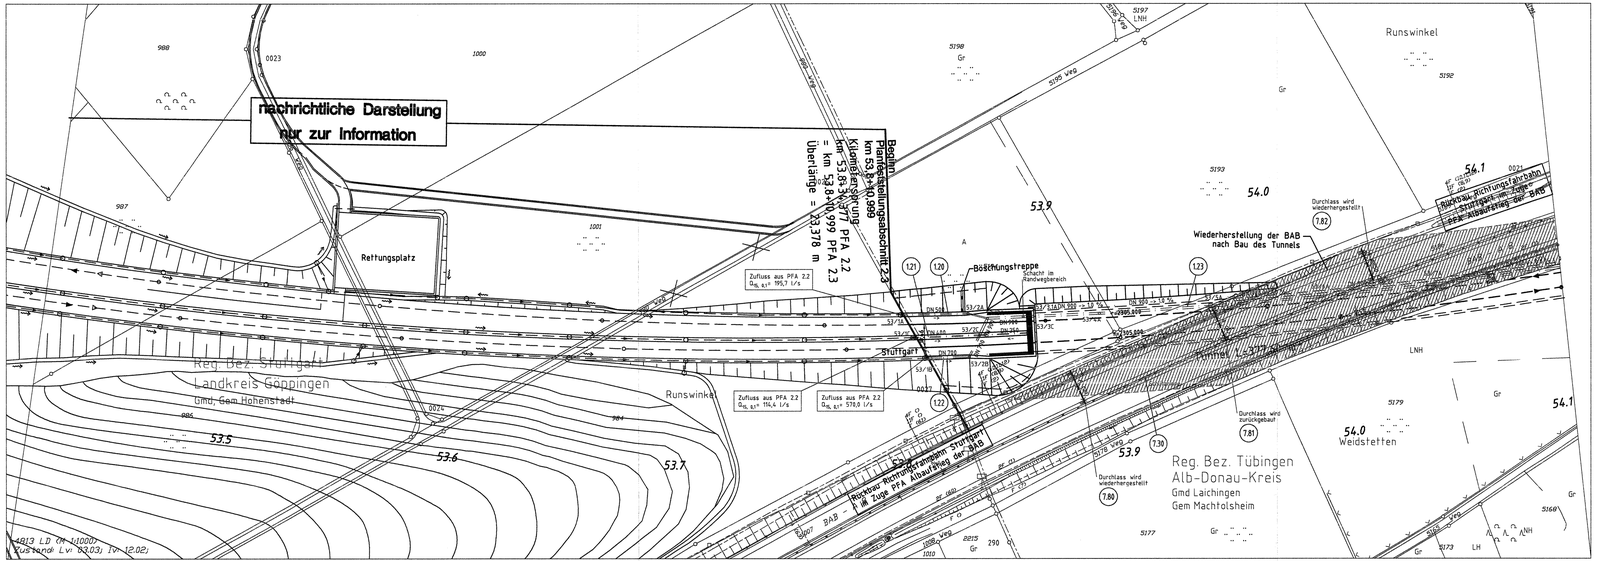
nachrichtliche Darstellung
nur zur Information
Rettungsplatz
Reg. Bez. Stuttgart
Landkreis Göppingen
Gmd. Gem Hohenstadt
Runswinkel
Stuttgart
Reg. Bez. Tübingen
Alb-Donau-Kreis
Gmd Laichingen
Gem Machtolsheim
Weidstetten
Böschungstreppe
Wiederherstellung der BAB nach Bau des Tunnels
Durchlass wird wiederhergestellt
Planfeststellungsabschnitt 2.3
km 53,8+10,999
Überlänge = 23,378 m
Zufluss aus PFA 2.2
$Q_{Bq,k}$= 195,7 l/s
Zufluss aus PFA 2.2
$Q_{Bq,k}$= 114,4 l/s
Zufluss aus PFA 2.2
$Q_{Bq,k}$= 576,0 l/s
